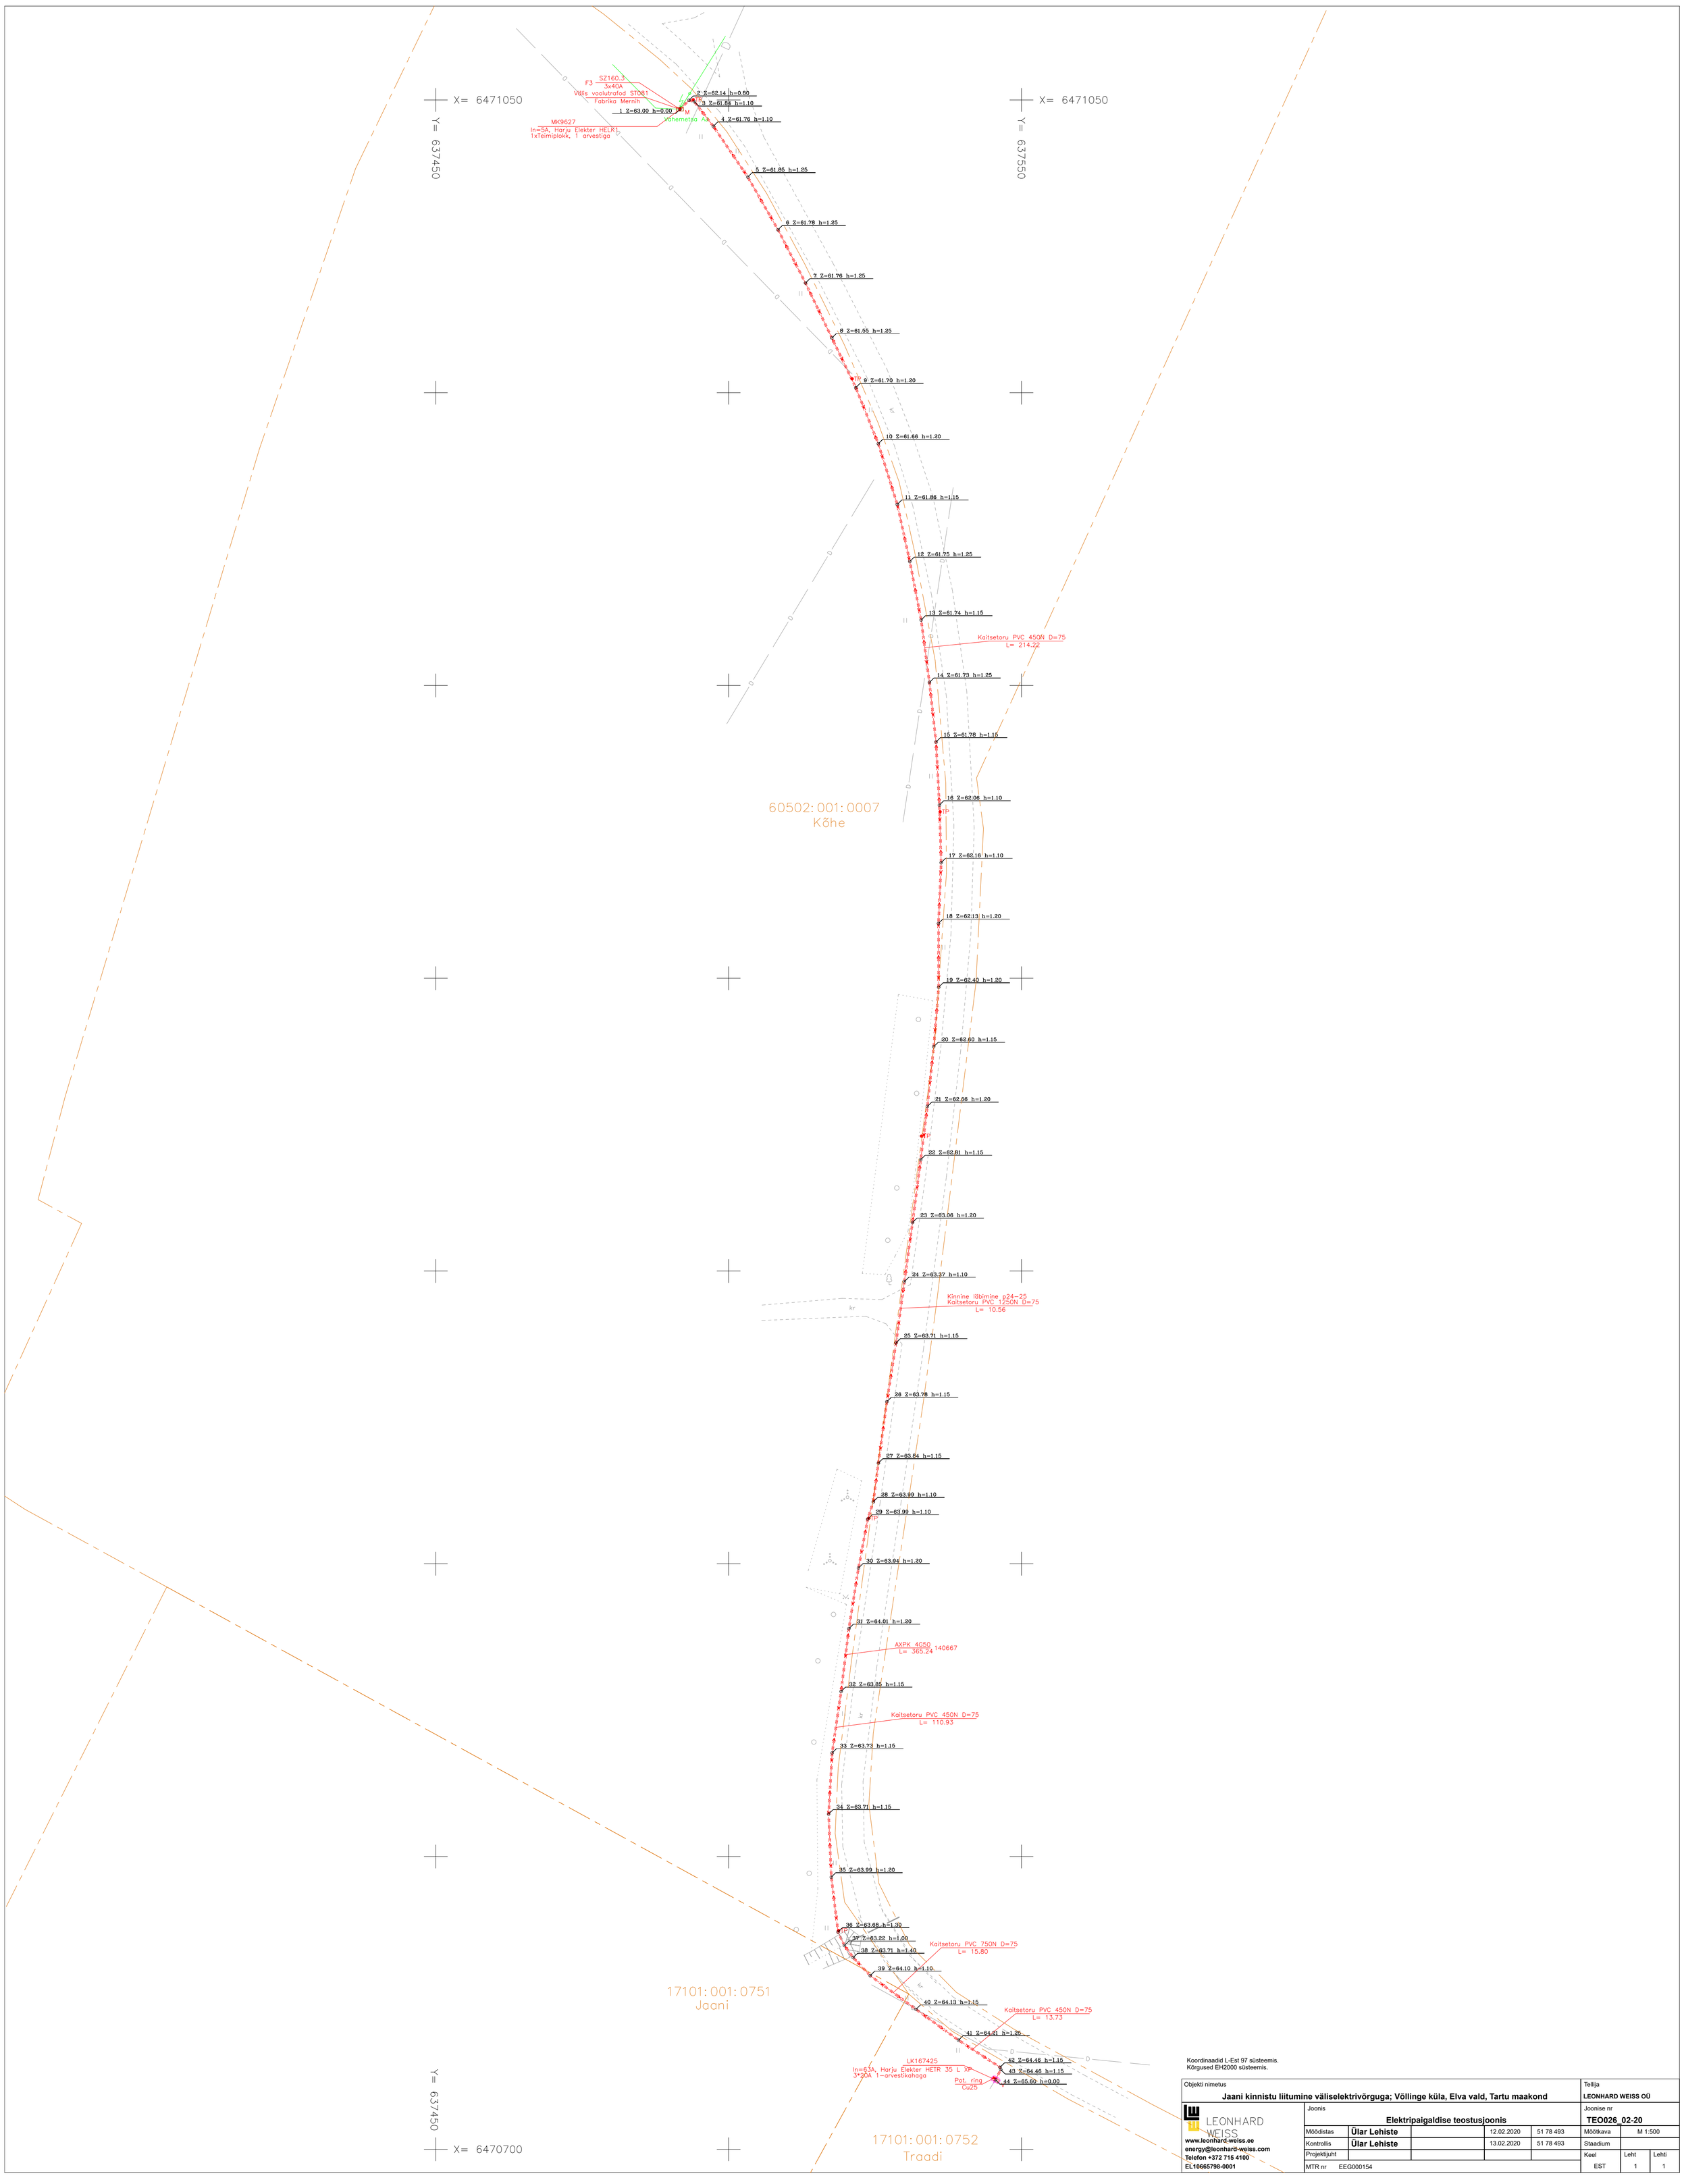

Koordinaadid L-Est 97 süsteemis.
Kõrgused EH2000 süsteemis.

Objekti nimetus	Jaani kinnistu liitumine väliselektrivõrguga; Võllinge küla, Elva vald, Tartu maakond				Tellija	LEONHARD WEISS OÜ	
LEONHARD WEISS	Joonis	Elektripaigaldise teostusjoonis			Joonise nr	TEO026_02-20	
www.leonhard-weiss.ee	Möödistas	Ülar Lehiste	12.02.2020	51 78 493	Möötkava	M 1:500	
energy@leonhard-weiss.com	Kontrollis	Ülar Lehiste	13.02.2020	51 78 493	Staadium		
Telefon +372 715 4100	Projektijuht				Keel	Leht	Lehti
EL10665798-0001	MTR nr	EEG000154			EST	1	1