


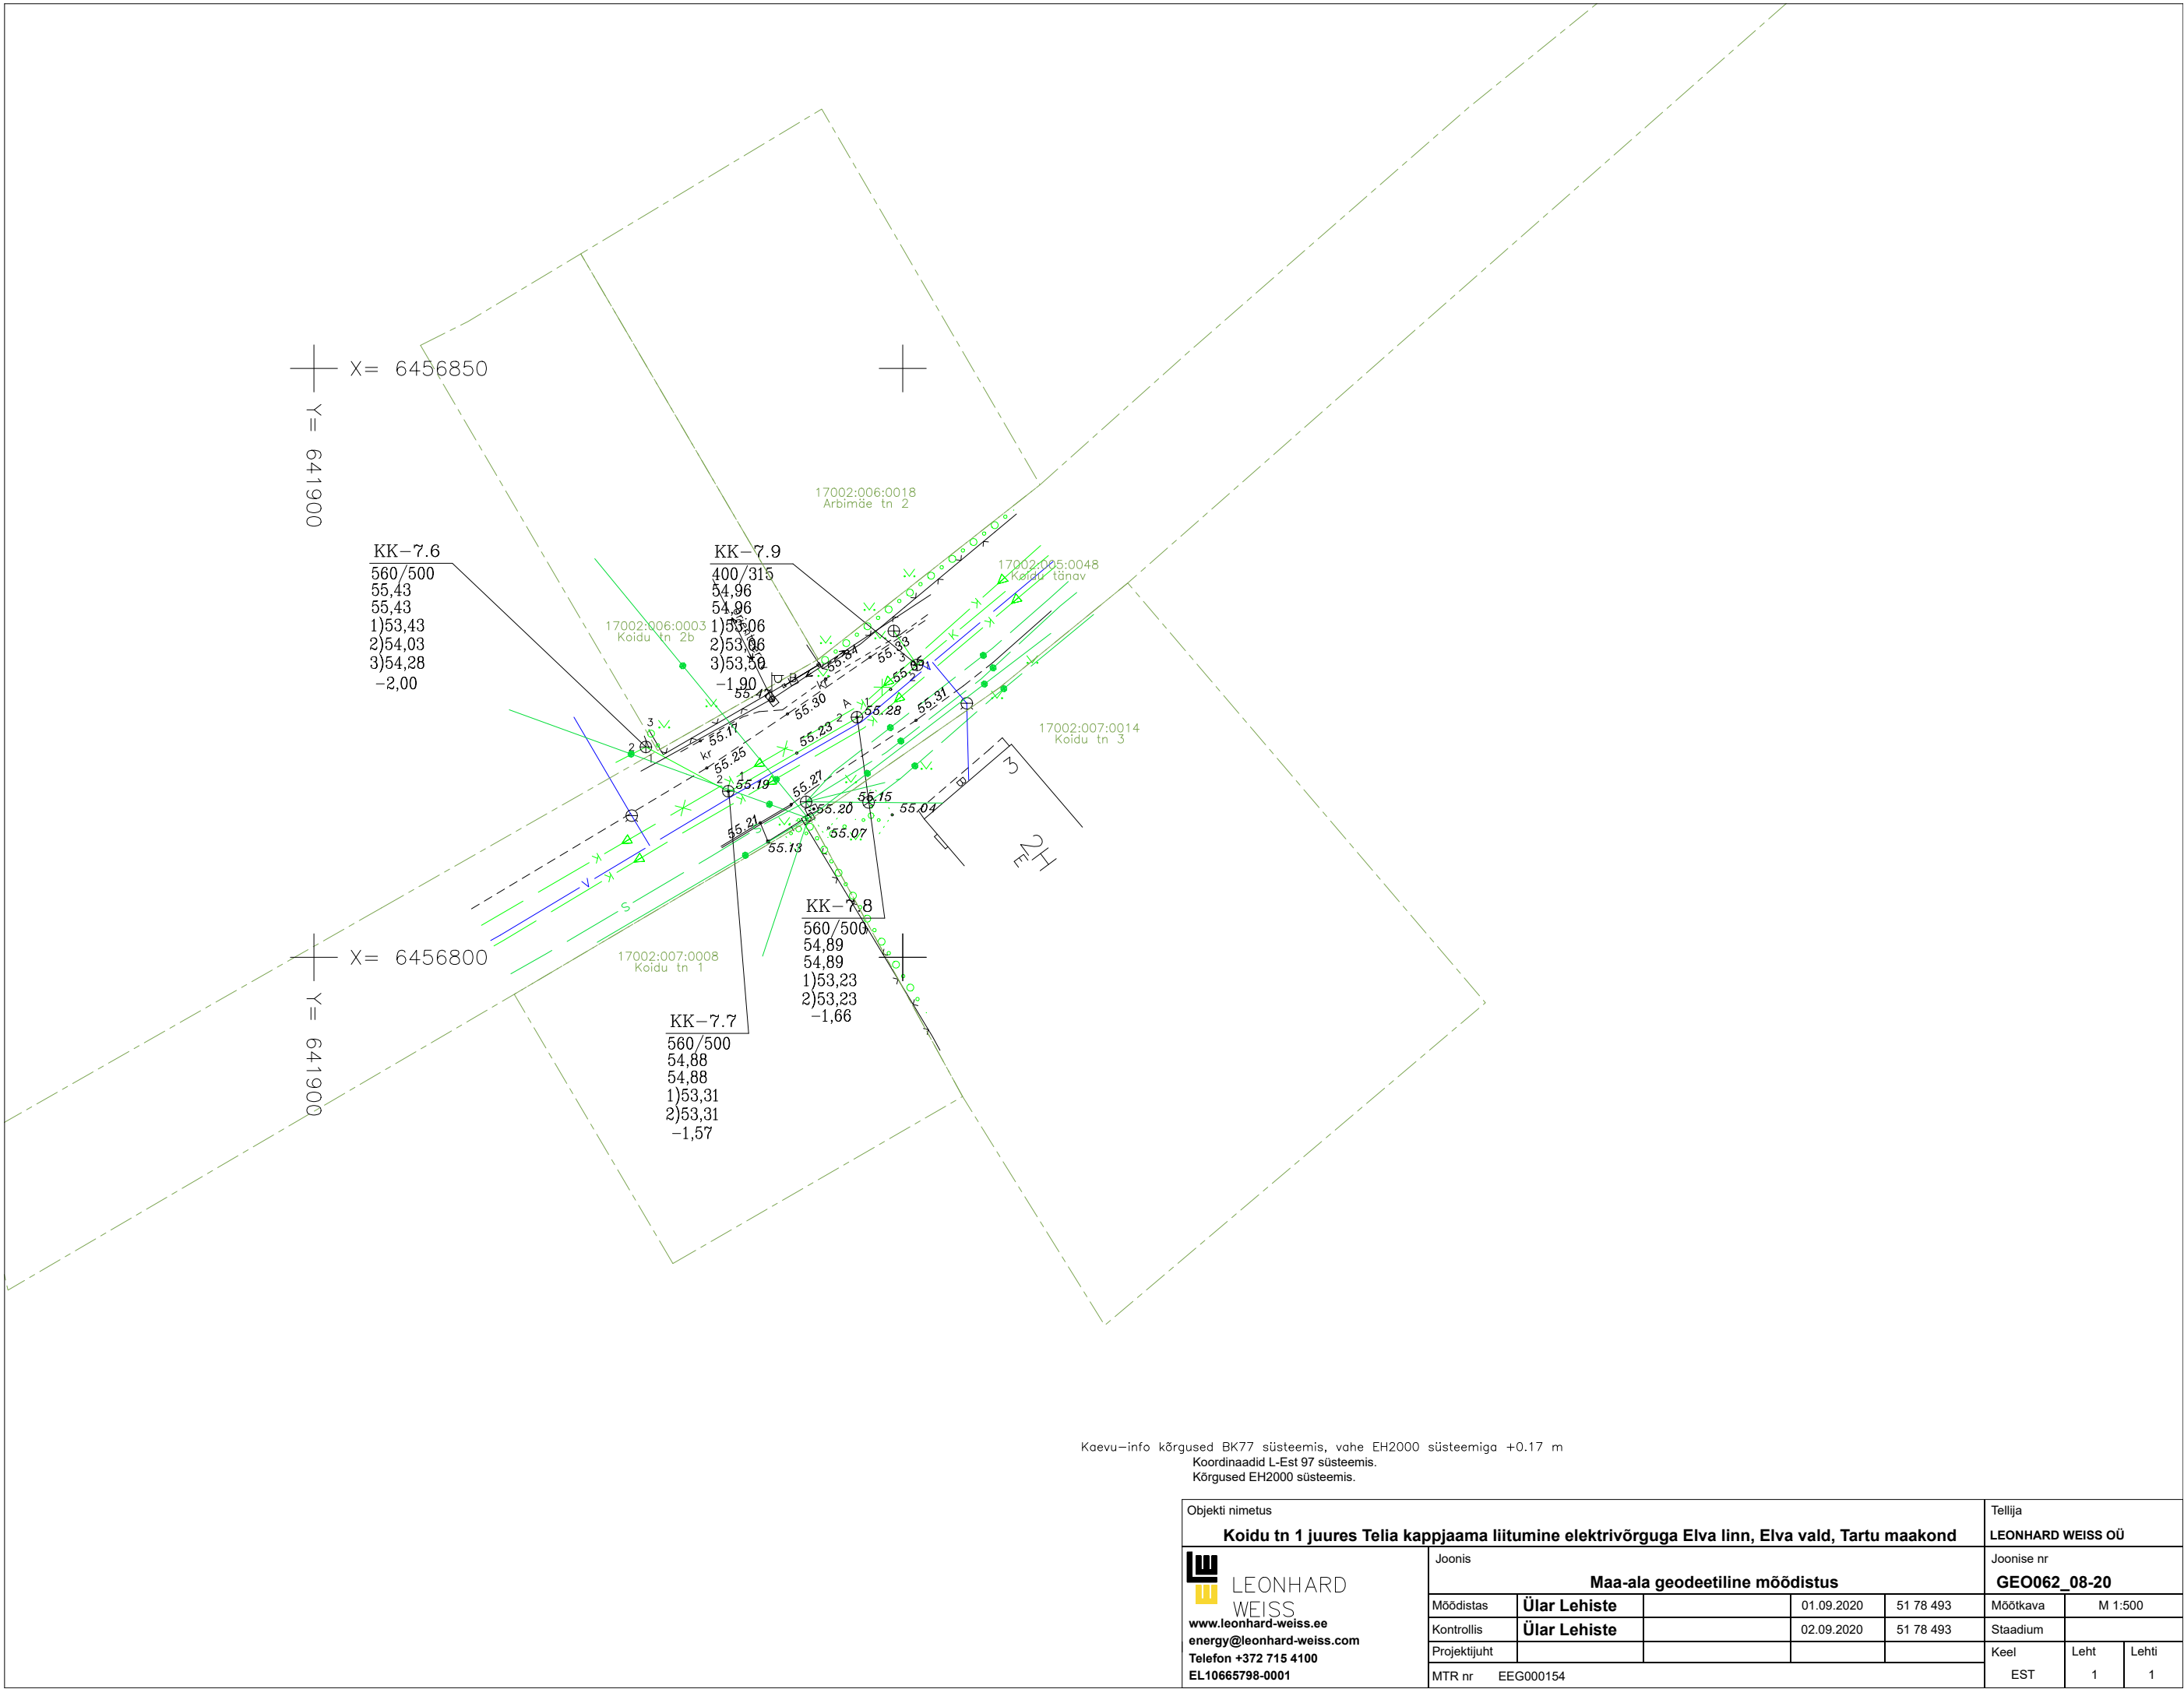

Kaevu-info kõrgused BK77 süsteemis, vahe EH2000 süsteemiga +0.17 m
Koordinaadid L-Est 97 süsteemis.
Kõrgused EH2000 süsteemis.

Objekti nimetus					Tellija		
Koidu tn 1 juures Telia kappjaama liitumine elektrivõrguga Elva linn, Elva vald, Tartu maakond					LEONHARD WEISS OÜ		
LEONHARD WEISS www.leonhard-weiss.ee energy@leonhard-weiss.com Telefon +372 715 4100 EL10665798-0001	Joonis		Maa-ala geodeetiline mõõdistus		Joonise nr		
	Möödistas	Ülar Lehiste	01.09.2020	51 78 493	Möötkava	M 1:500	
	Kontrollis	Ülar Lehiste	02.09.2020	51 78 493	Staadium		
	Projekti juht				Keel	Leht	Lehti
MTR nr EEG000154					EST	1	1