


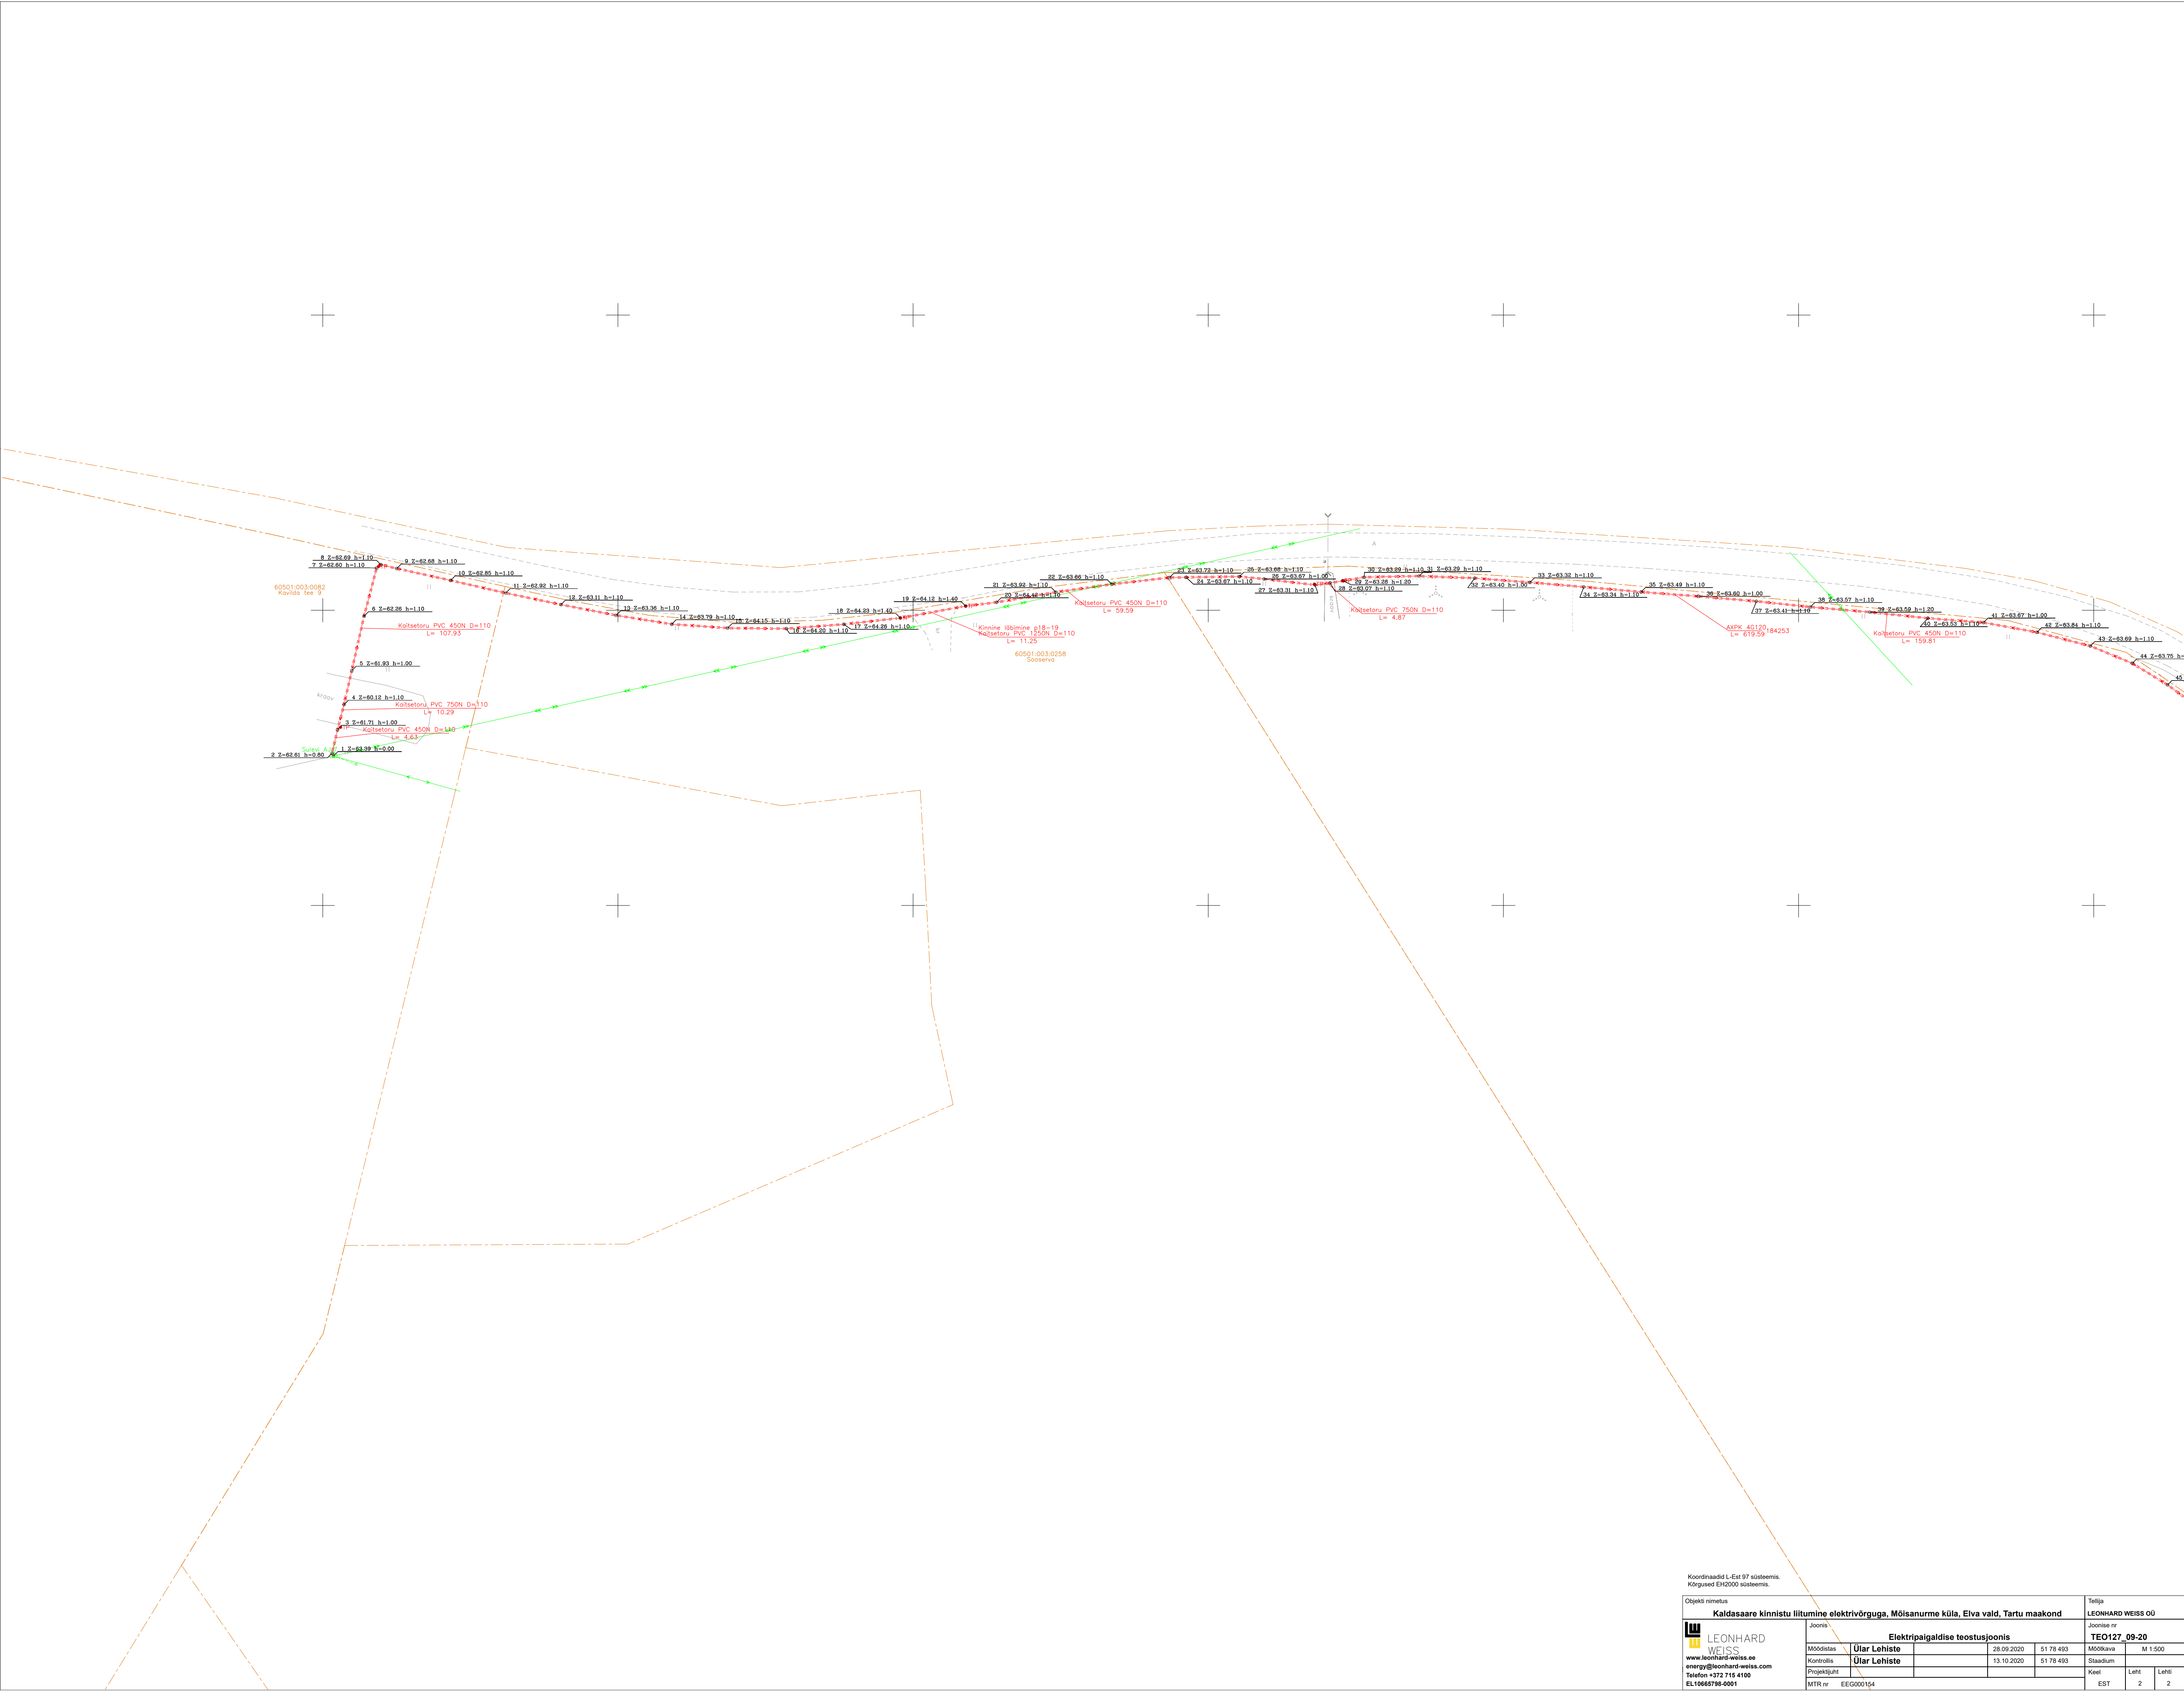

Koordinaadid L-Est 97 süsteemis.
Kõrgused EN2000 süsteemis.

Objekti nimetus				Tallinn		
Kaldasaare kinnistu liitumine elektrivõrguga, Möisanurme küla, Elva vald, Tartu maakond				LEONHARD WEISS OÜ		
Joonis				Joonise nr		
Elektripaigaldise teostusjoonis				TEO127_09-20		
Moodistas	Ülar Lehiste	29.09.2020	51 78 493	Moodkava	M 1:500	
Kontrollis	Ülar Lehiste	13.10.2020	51 78 493	Staadium		
Projektsuht				Keel	Leht	Leht
MTR nr	EEG000154			EST	2	2