


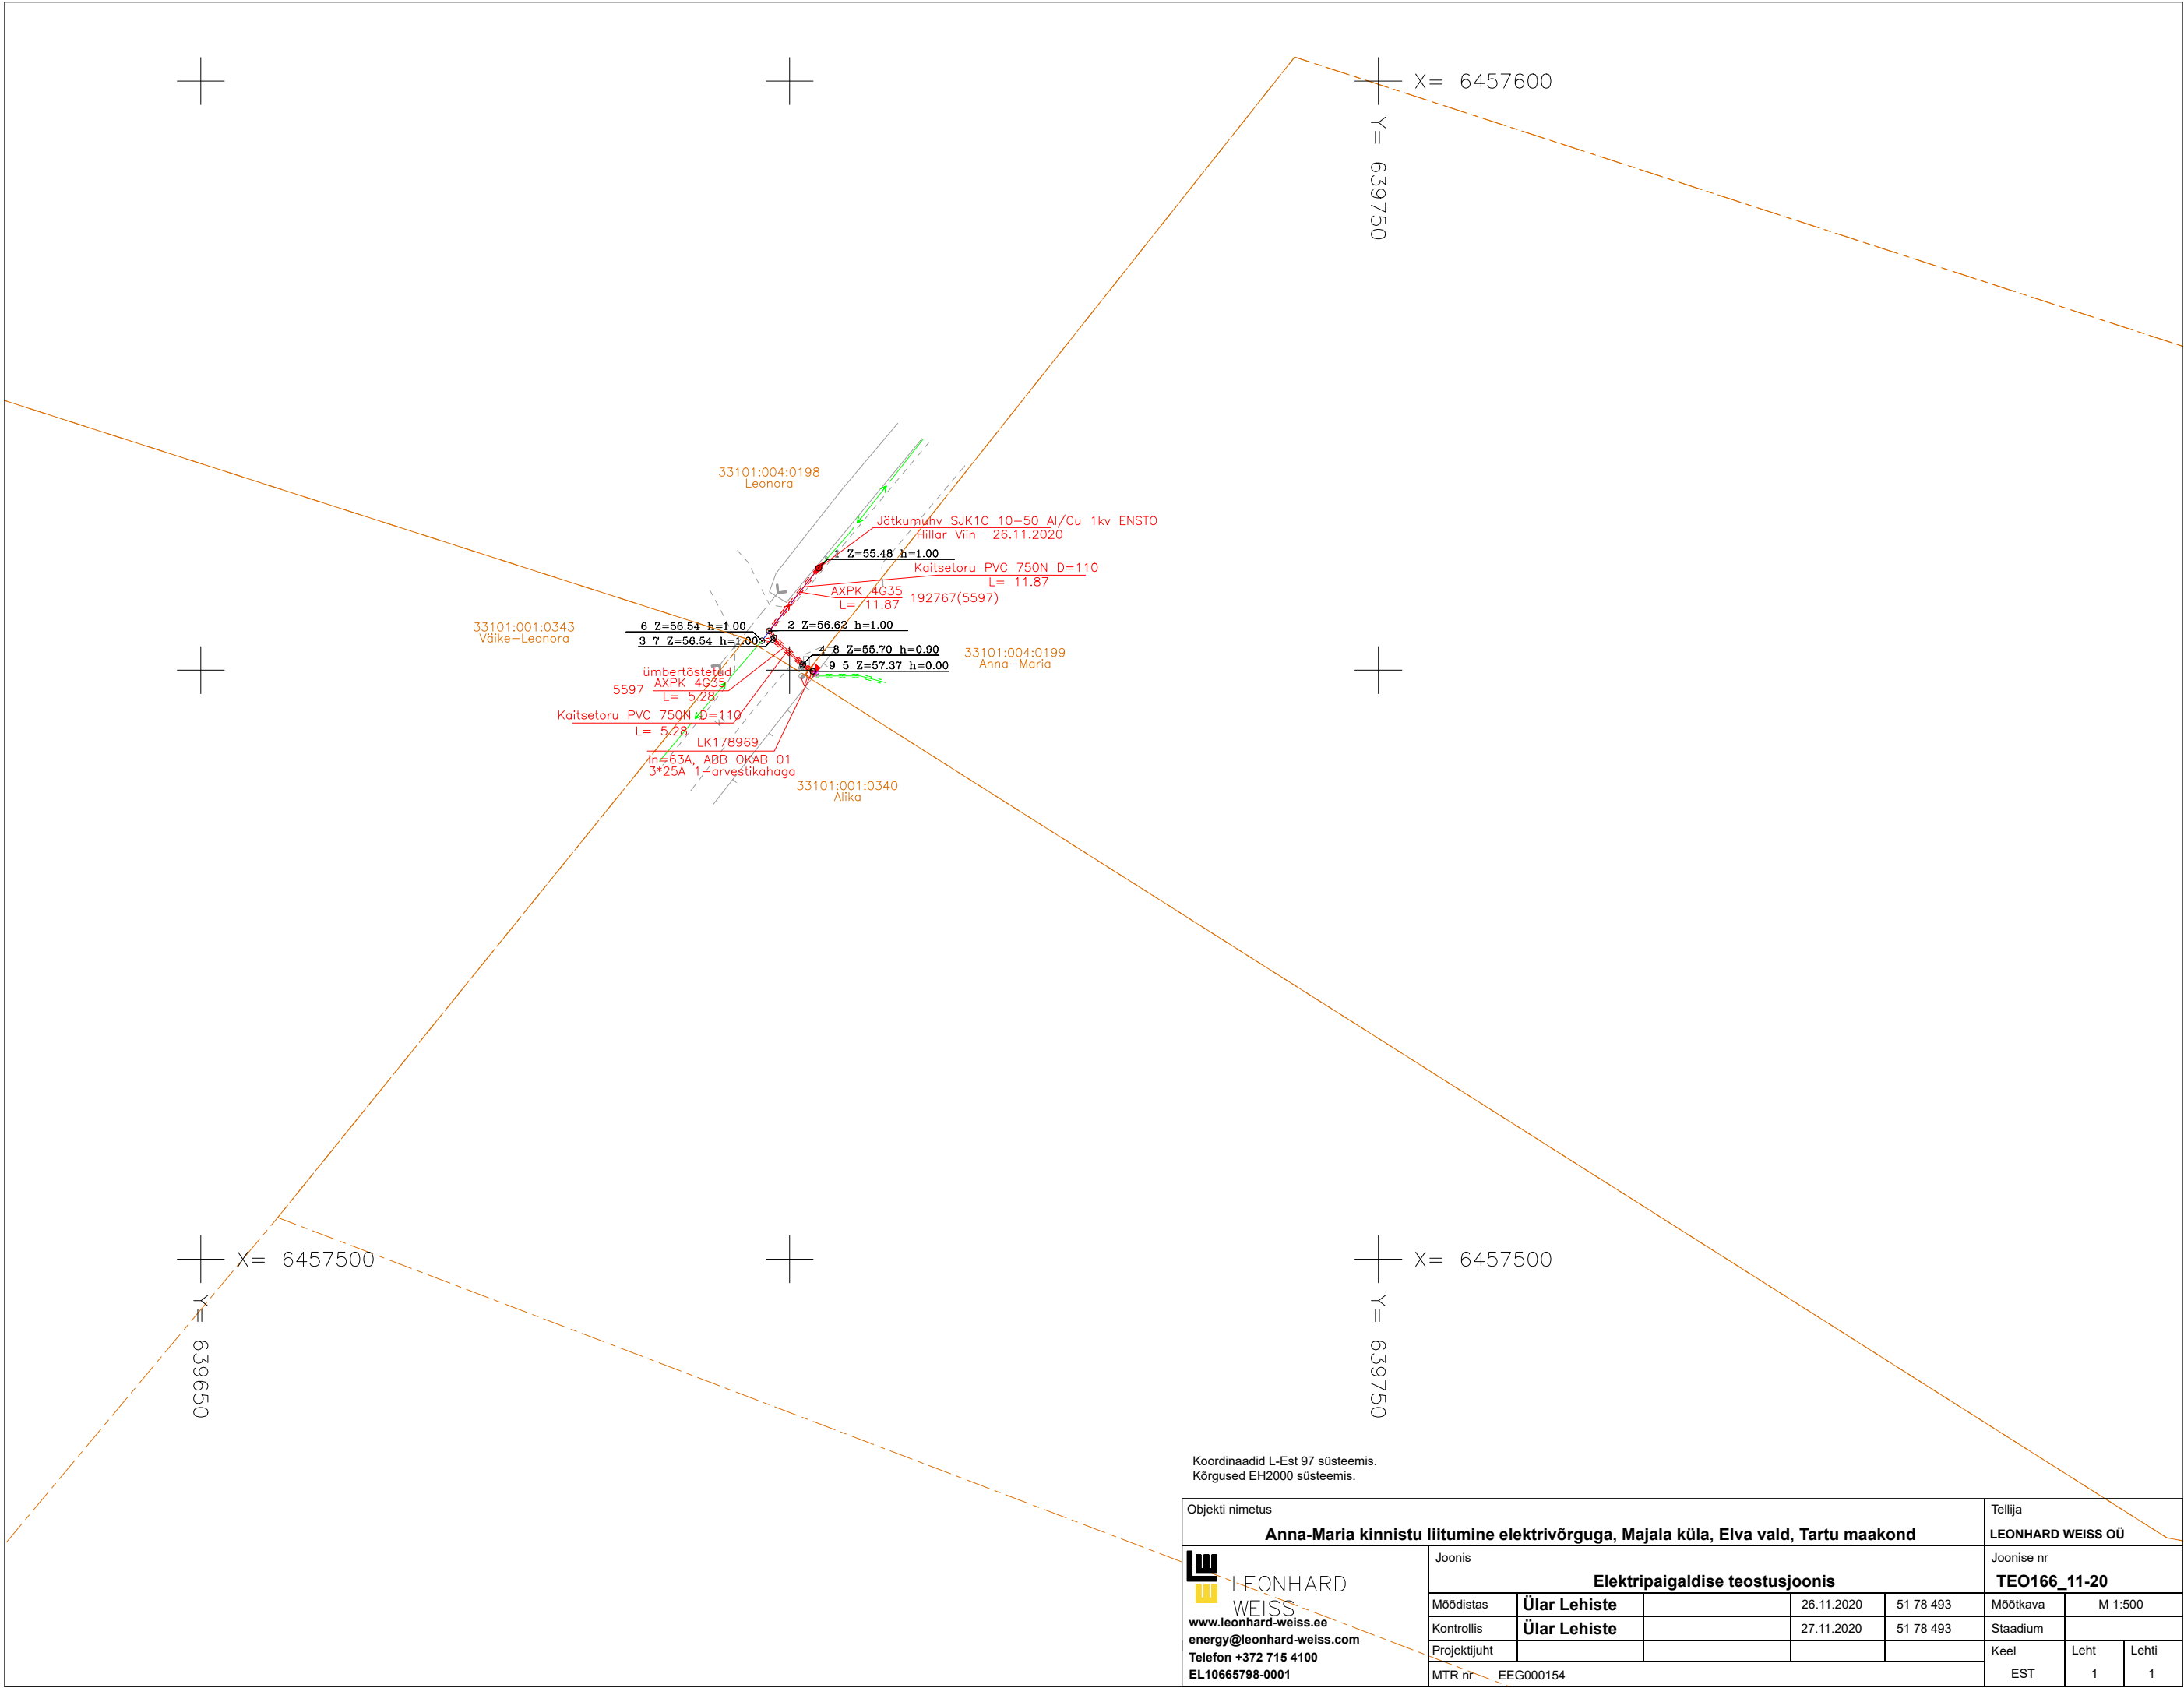

Koordinaadid L-Est 97 süsteemis.
Kõrgused EH2000 süsteemis.

Objekti nimetus						Tellija		
Anna-Maria kinnistu liitumine elektrivõrguga, Majala küla, Elva vald, Tartu maakond						LEONHARD WEISS OÜ		
LEONHARD WEISS www.leonhard-weiss.ee energy@leonhard-weiss.com Telefon +372 715 4100 EL10665798-0001						Joonise nr		
						TEO166_11-20		
Joonis						Elektripaigaldise teostusjoonis		
Möödistas		Ülar Lehiste		26.11.2020	51 78 493	Möötkava		M 1:500
Kontrollis		Ülar Lehiste		27.11.2020	51 78 493	Staadium		
Projektijuht						Keel		Leht
MTR nr		EEG000154				EST		1
								1