


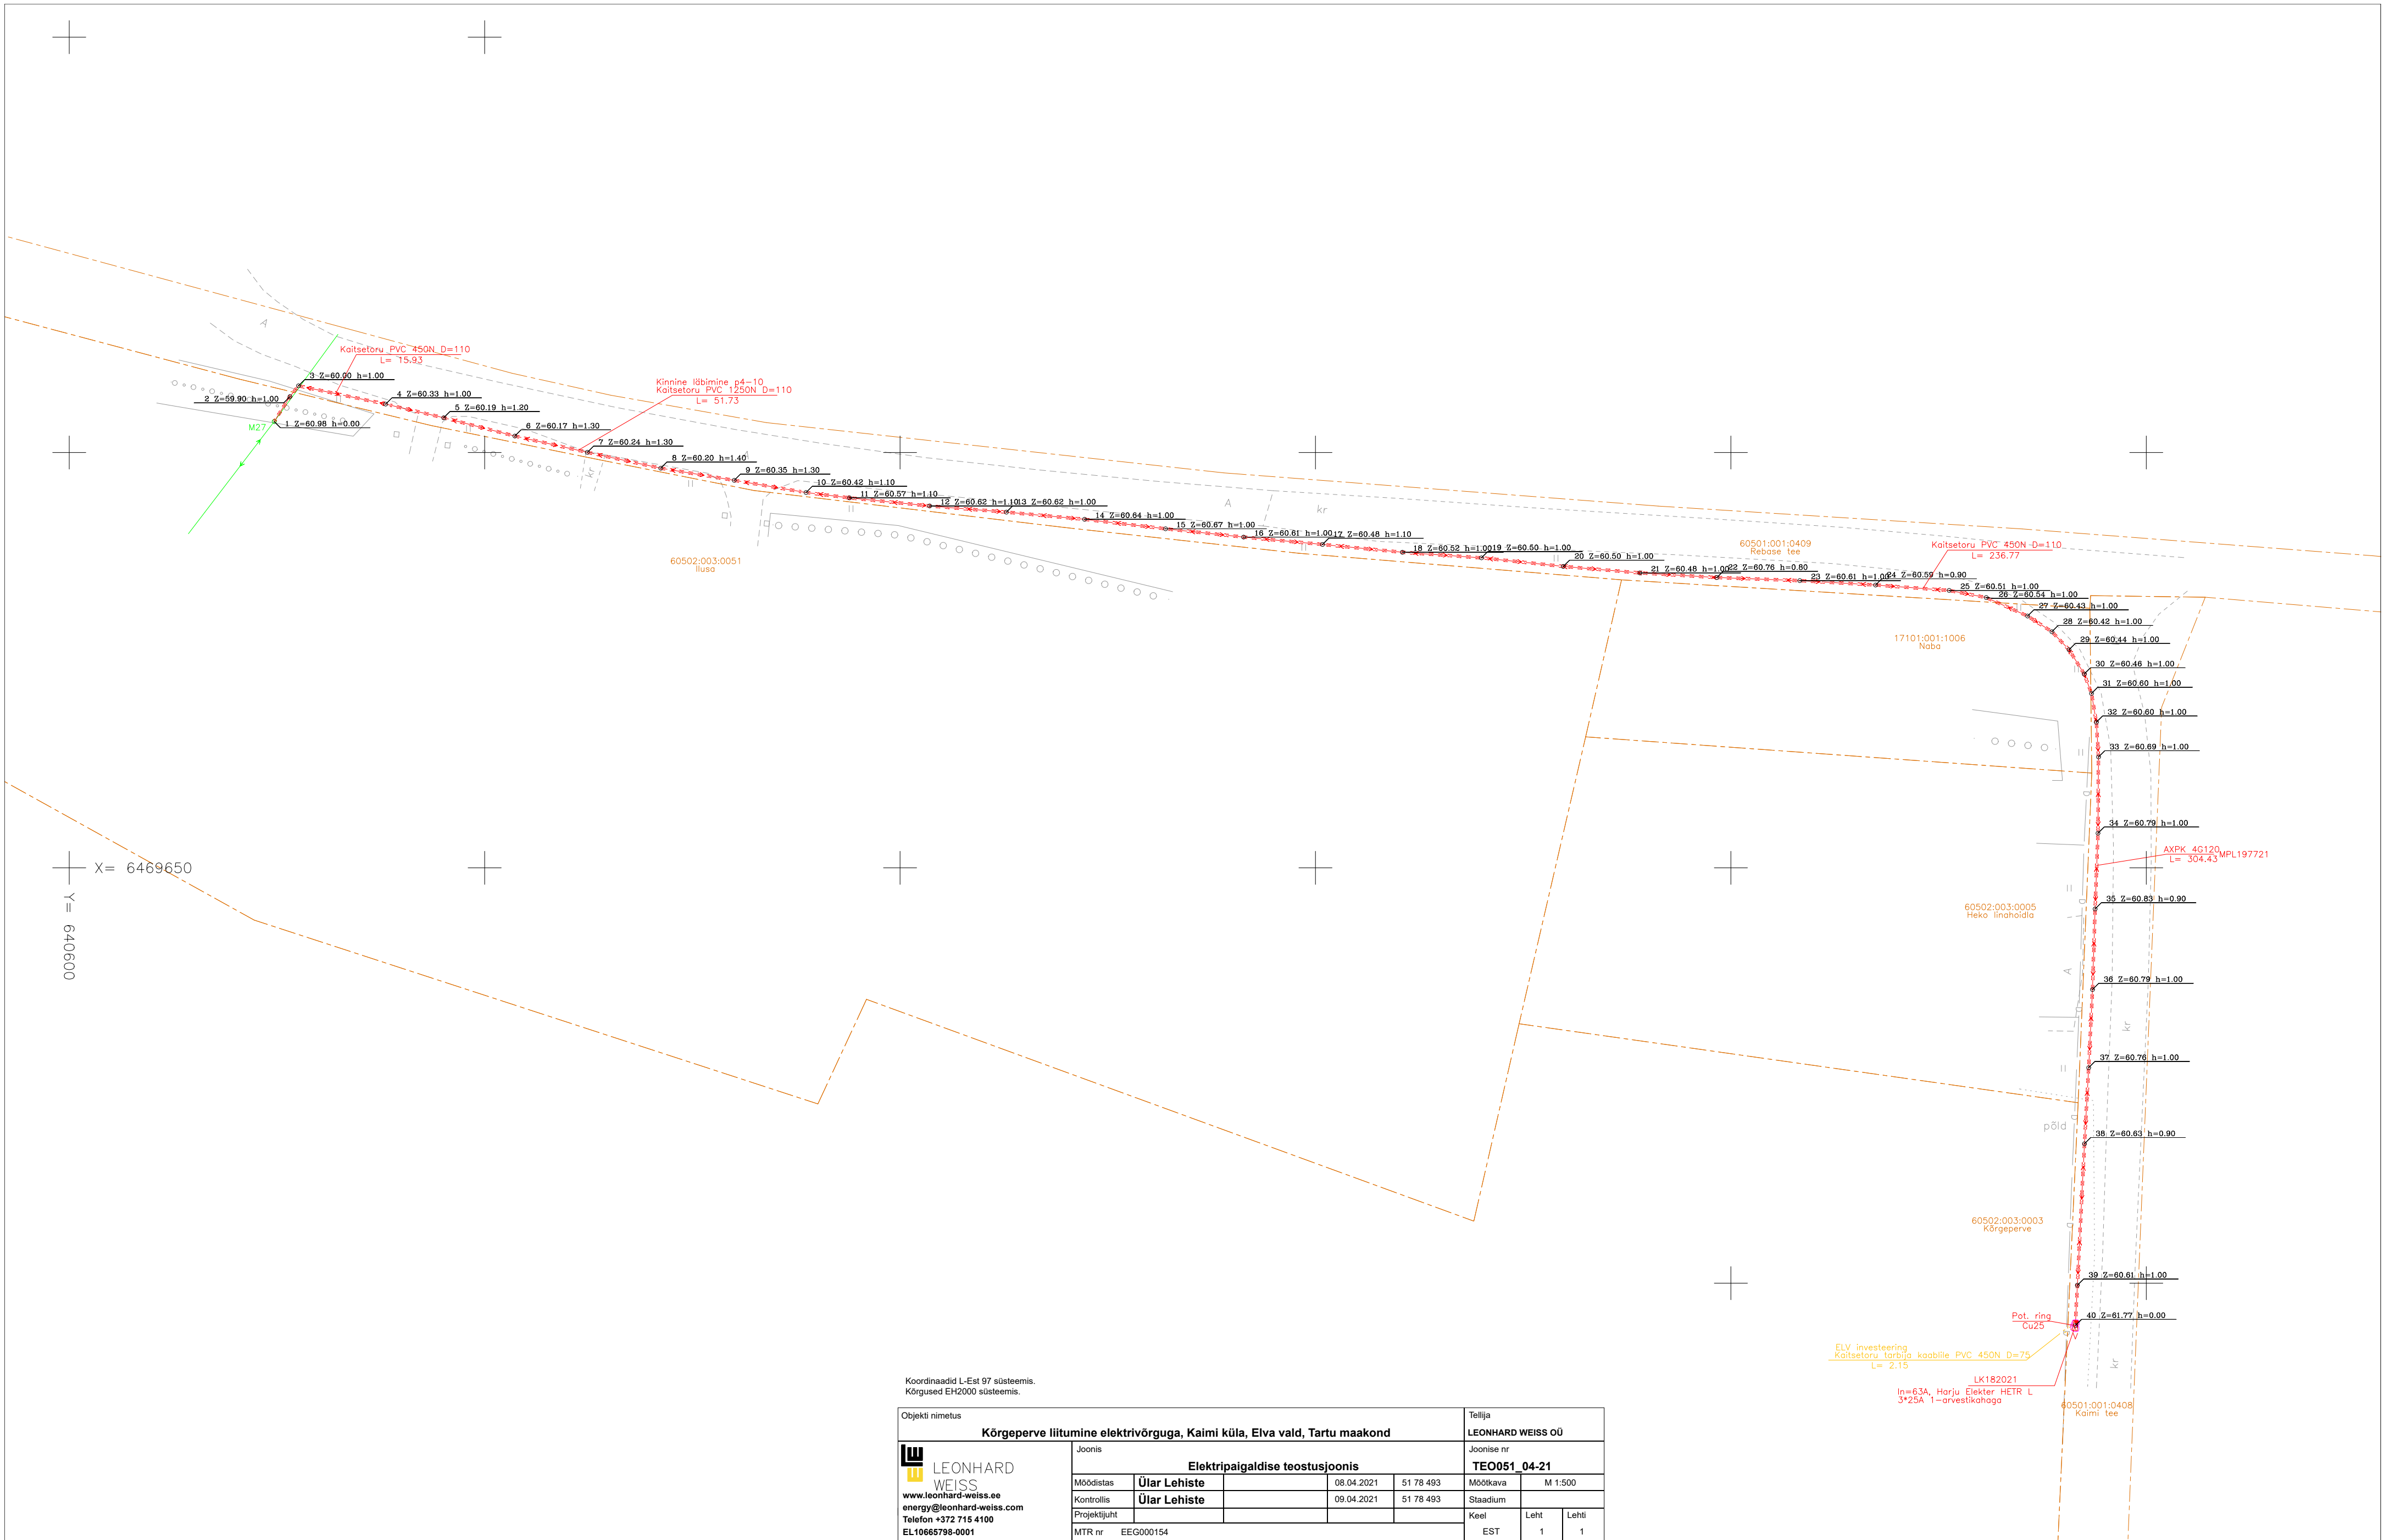

Koordinaadid L-Est 97 süsteemis.  
Kõrgused EH2000 süsteemis.

|                                                                           |              |            |           |                   |         |       |
|---------------------------------------------------------------------------|--------------|------------|-----------|-------------------|---------|-------|
| Objekti nimetus                                                           |              |            |           | Tellija           |         |       |
| Kõrgeperve liitumine elektrivõrguga, Kaimi küla, Elva vald, Tartu maakond |              |            |           | LEONHARD WEISS OÜ |         |       |
| Joonis                                                                    |              |            |           | Joonise nr        |         |       |
| Elektripaigaldise teostusjoonis                                           |              |            |           | TEO051_04-21      |         |       |
| Moodistas                                                                 | Ülar Lehiste | 08.04.2021 | 51 78 493 | Mõõtkaava         | M 1:500 |       |
| Kontrollis                                                                | Ülar Lehiste | 09.04.2021 | 51 78 493 | Staadium          |         |       |
| Projekti juht                                                             |              |            |           | Keel              | Leht    | Lehti |
| MTR nr                                                                    | EEG000154    |            |           | EST               | 1       | 1     |