

X= 6454750  
Y= 637850

17101:001:1533  
Võjja


17101:001:0705  
Matu-Madise teel L1

17101:001:1534  
Väljapõllu

69403:003:0063  
Orase

0.4kV JS  
In=160A, Harju elekter HELK  
isoleerimata

Kukyl  
M

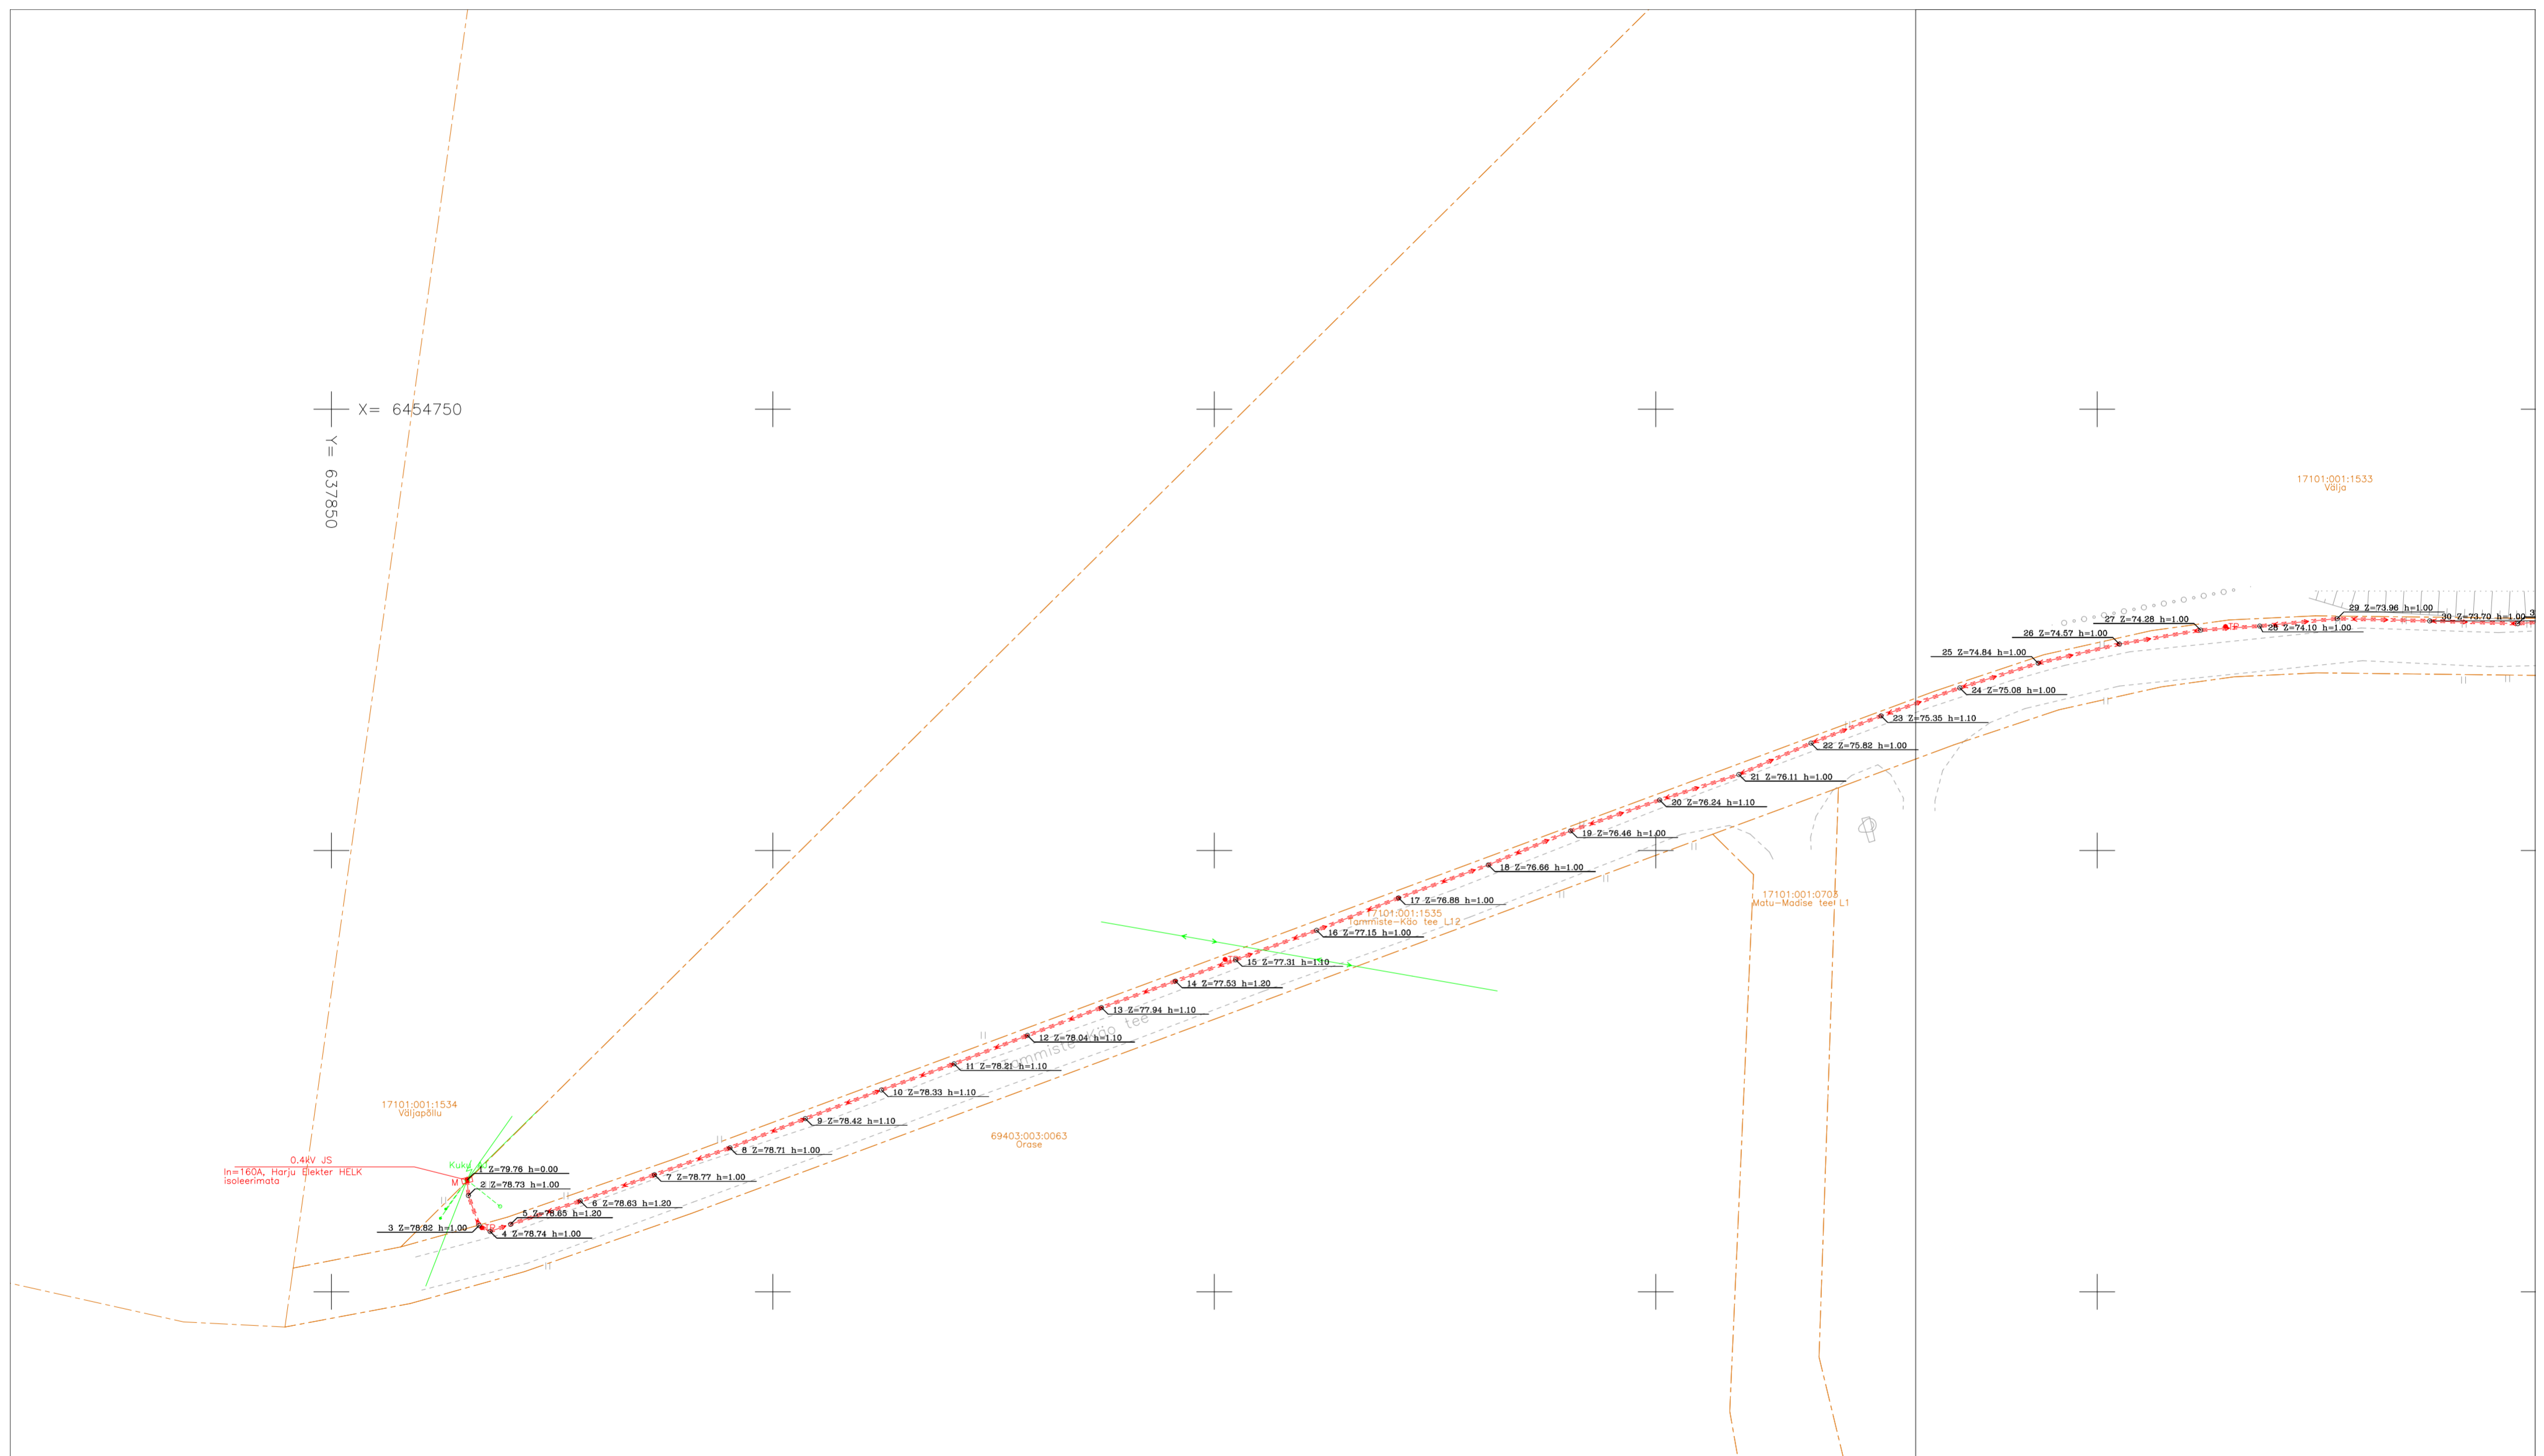

Koordinaadid L-Eel 97 süsteemis.  
Kõrgused EH2000 süsteemis.

Objekti nimetus		Tele2 tugijaama liitumine elektrivõrguga, Kõo küla, Elva vald, Tartu maakond				Tellija		LEONHARD WEISS OÜ	
Joonis		Elektripaigaldise teostusjoonis				Joonise nr		TEO045_03-21	
Möödistas	Ülar Lehiste	26.03.2021	51 78 493	51 78 493	Moodkava	M 1:500			
Kontrollis	Ülar Lehiste	26.03.2021	51 78 493	51 78 493	Staadium				
Projekti juht					Keel	Leht	Lehti		
MTR nr	EEG000154				EST	2	2		

**LEONHARD WEISS**  
www.leonhard-weiss.ee  
energy@leonhard-weiss.com  
Telefon +372 715 4100  
EL10665798-0001