


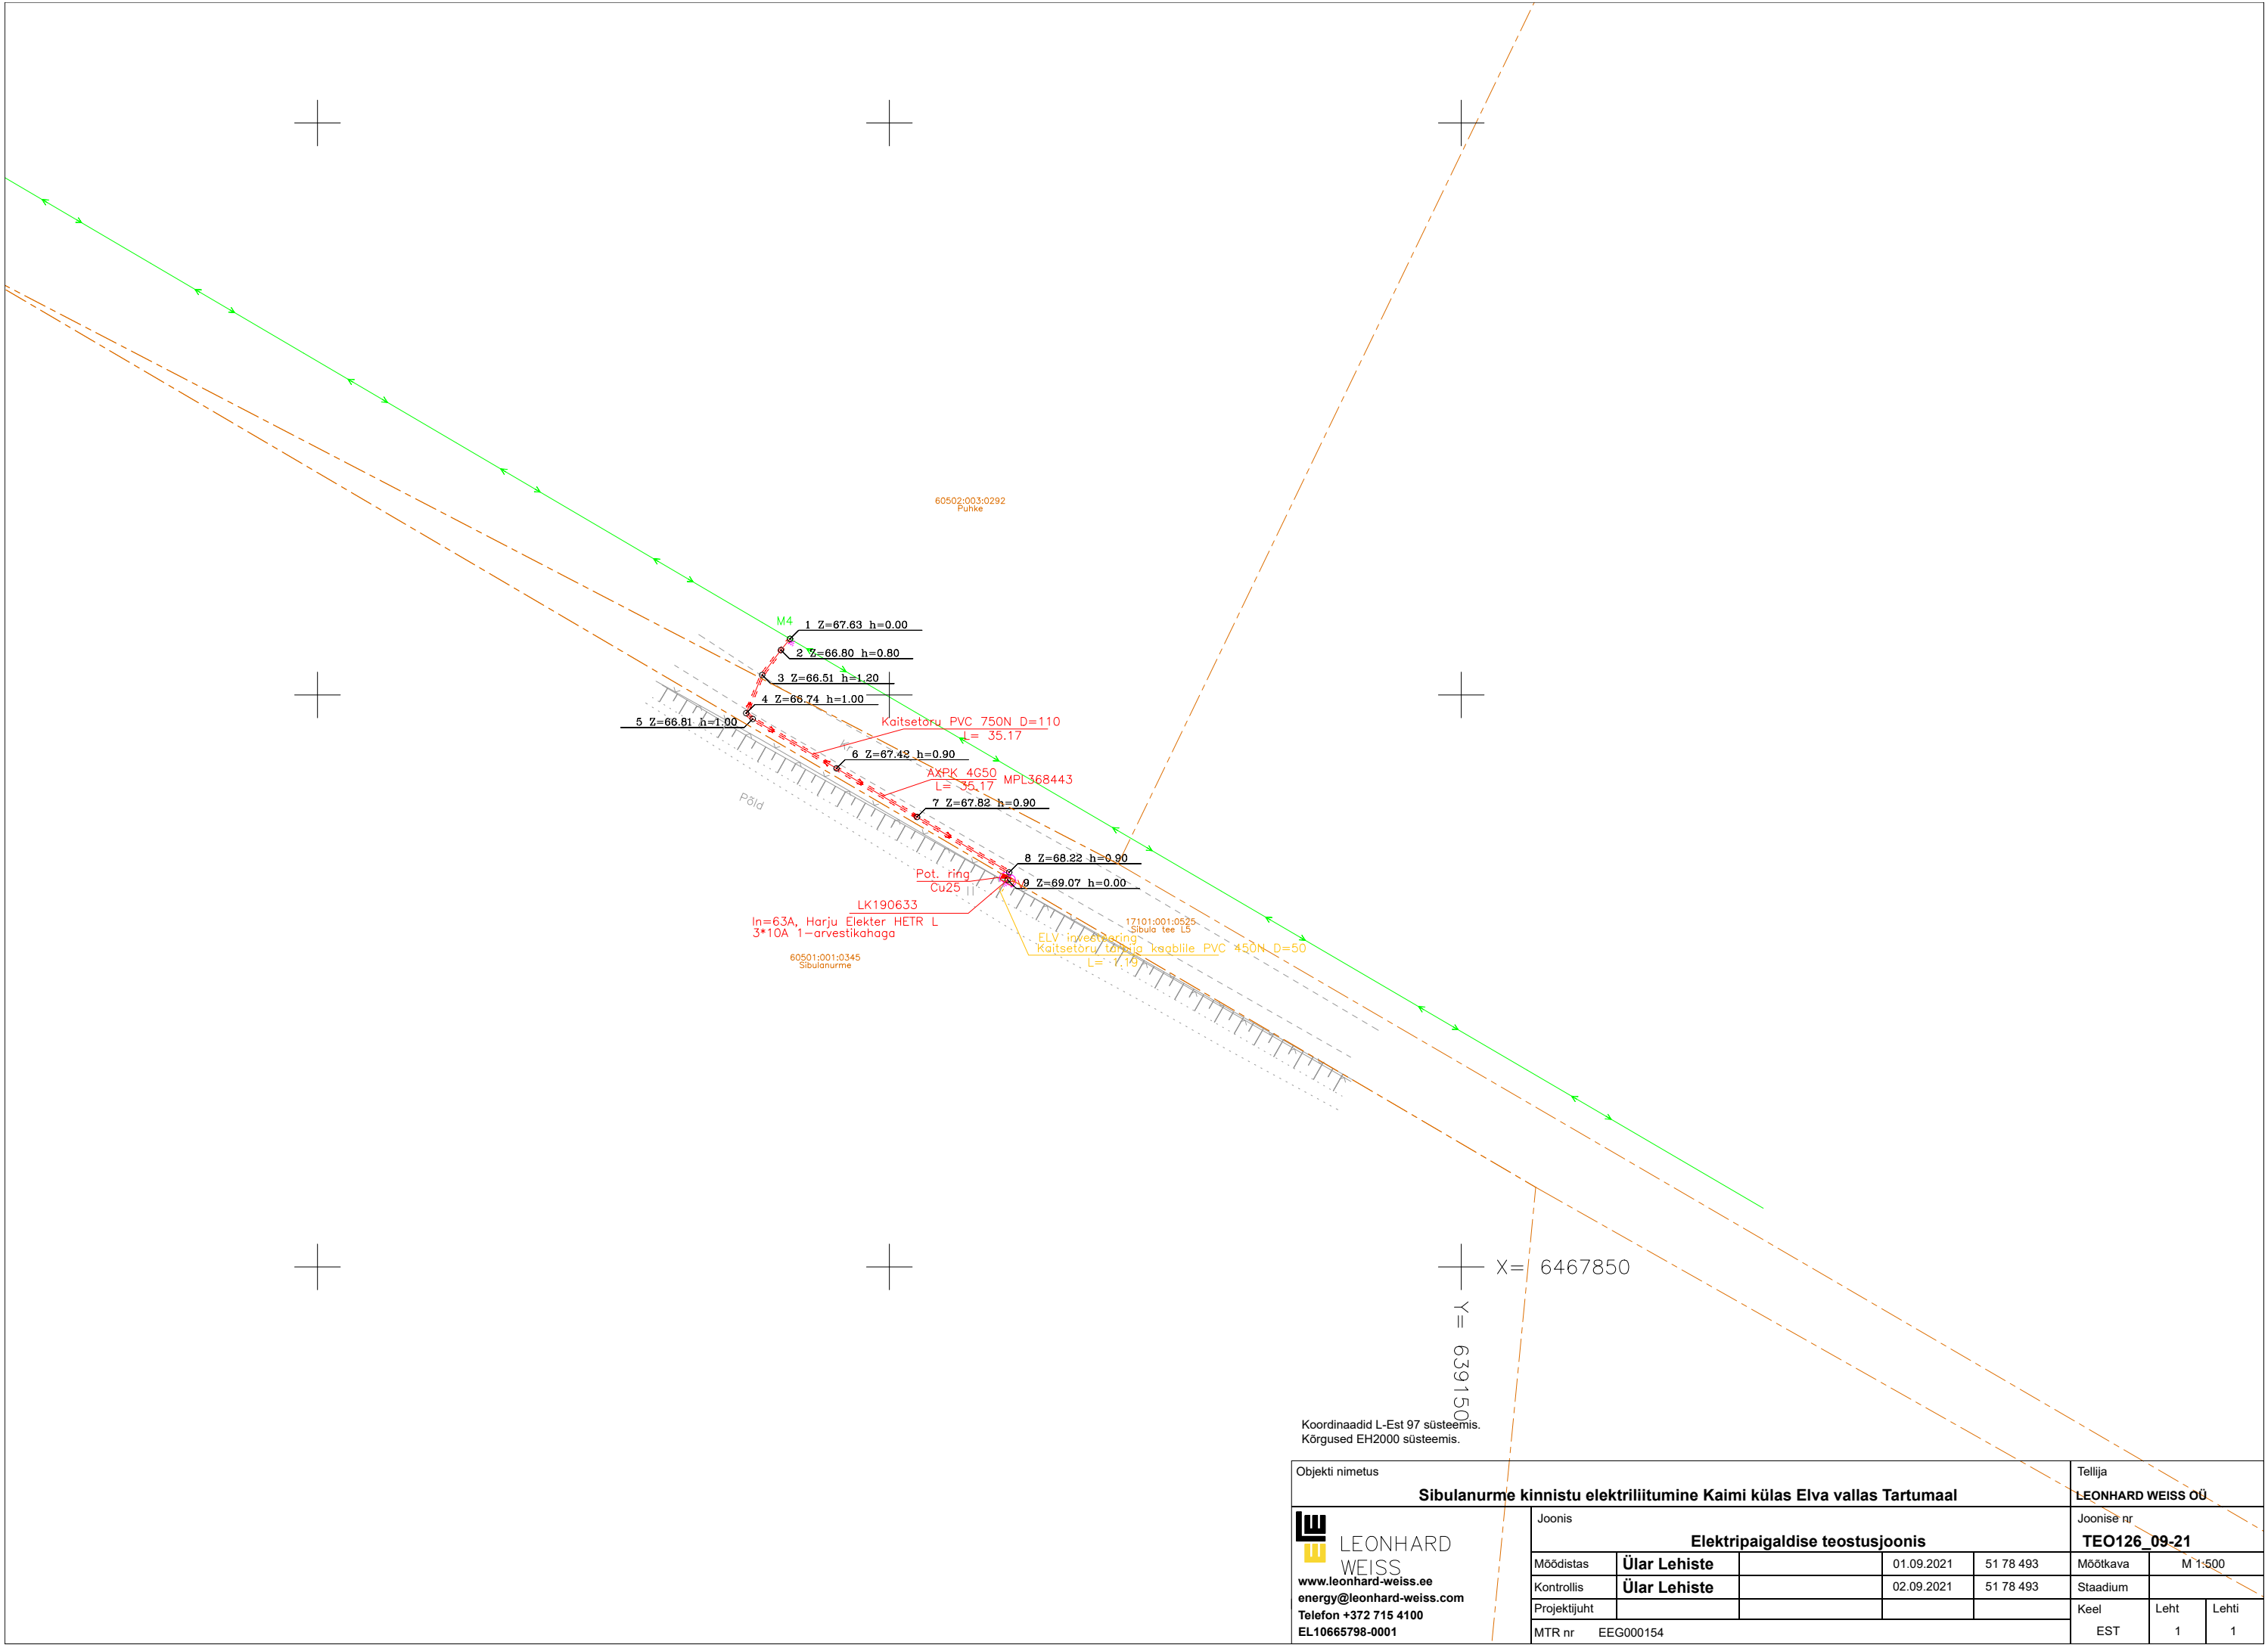

Koordinaadid L-Est 97 süsteemis.
Kõrgused EH2000 süsteemis.

Objekti nimetus					Tellija		
Sibulanurme kinnistu elektriliitumine Kaimi külas Elva vallas Tartumaal					LEONHARD WEISS OÜ		
Joonis					Joonise nr		
Elektripaigaldise teostusjoonis					TEO126_09-21		
Möödistas	Ülar Lehiste		01.09.2021	51 78 493	Möötkava	M 1:500	
Kontrollis	Ülar Lehiste		02.09.2021	51 78 493	Staadium		
Projekti juht					Keel	Leht	Lehti
MTR nr	EEG000154				EST	1	1