


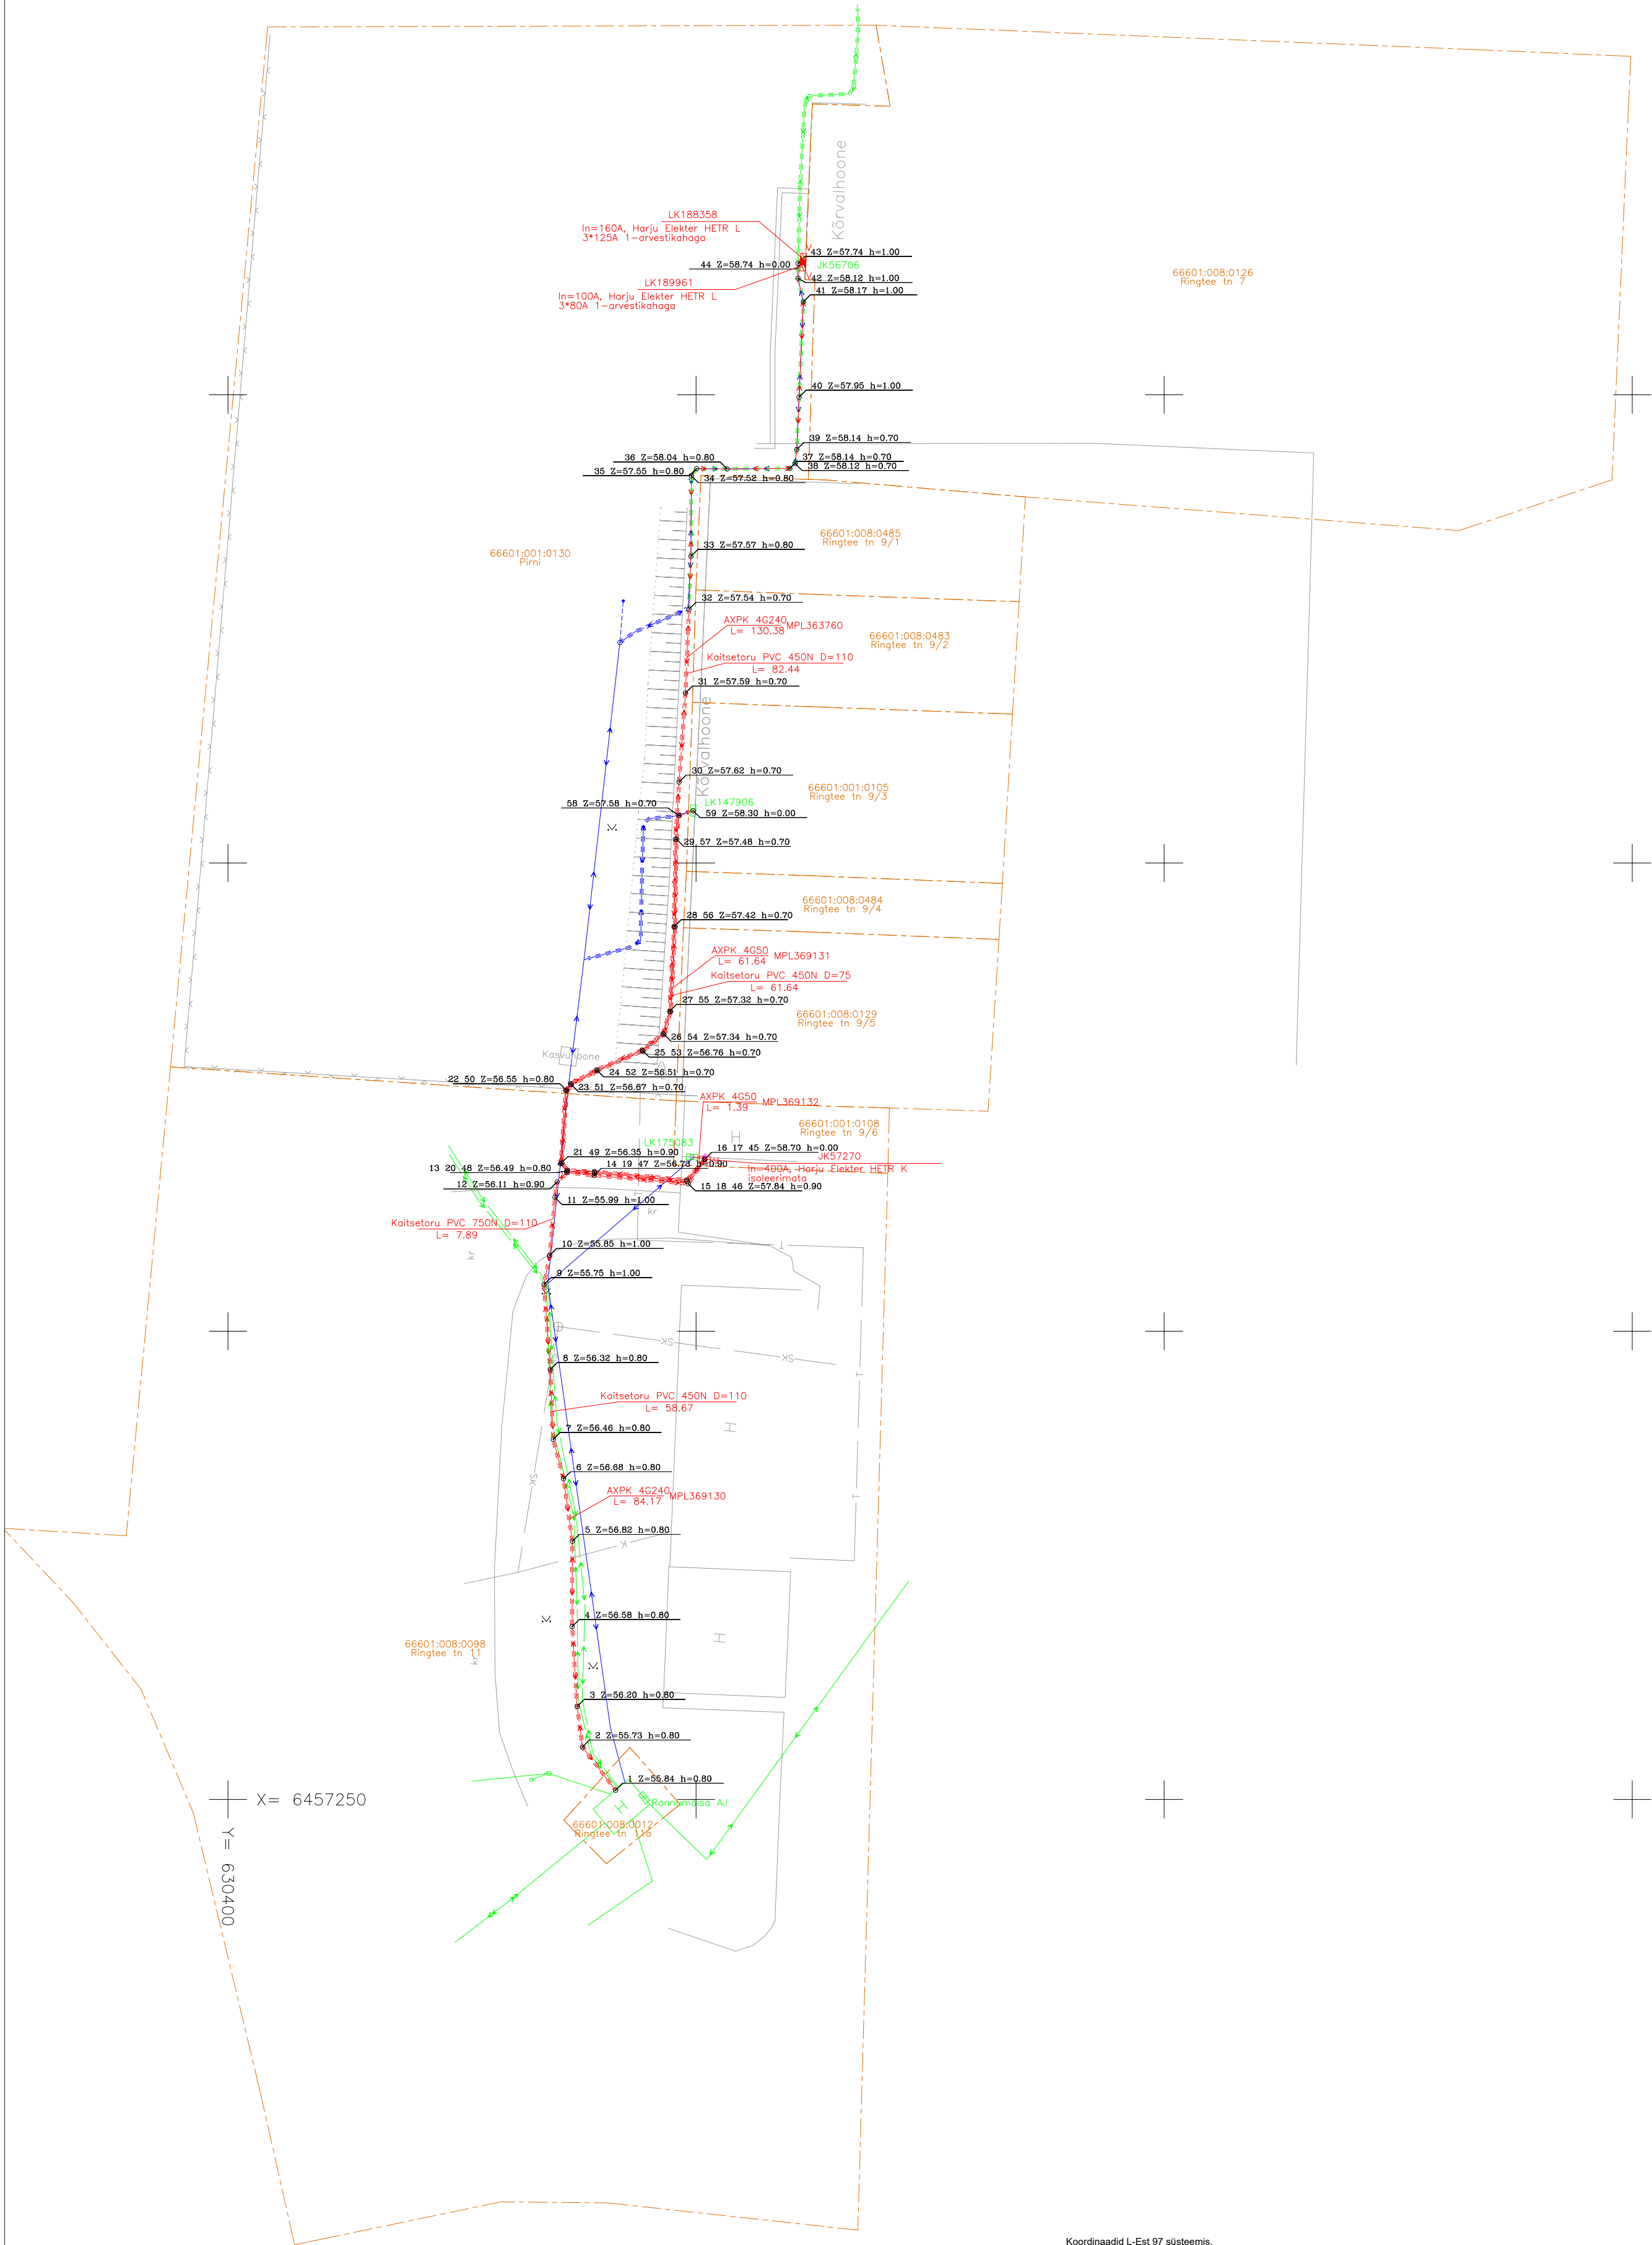

Koordinaadid L-Est 97 süsteemis.
Kõrgused EH2000 süsteemis.

Objekti nimetus					Tellija		
Pirni kinnistu liitumine madalpingel, Rannu alevik, Elva vald, Tartumaa					LEONHARD WEISS OÜ		
 LEONHARD WEISS www.leonhard-weiss.ee energy@leonhard-weiss.com Telefon +372 715 4100 EL10665798-0001					Joonise nr		
					TEO125_09-21		
Elektripaigaldise teostusjoonis					Moodistas		
Ülar Lehiste					Mooditava		
Kontrollis					M 1:500		
Projekti juht					Keel		
MTR nr					Leht		
EEG000154					1		
					Lehti		
					1		