


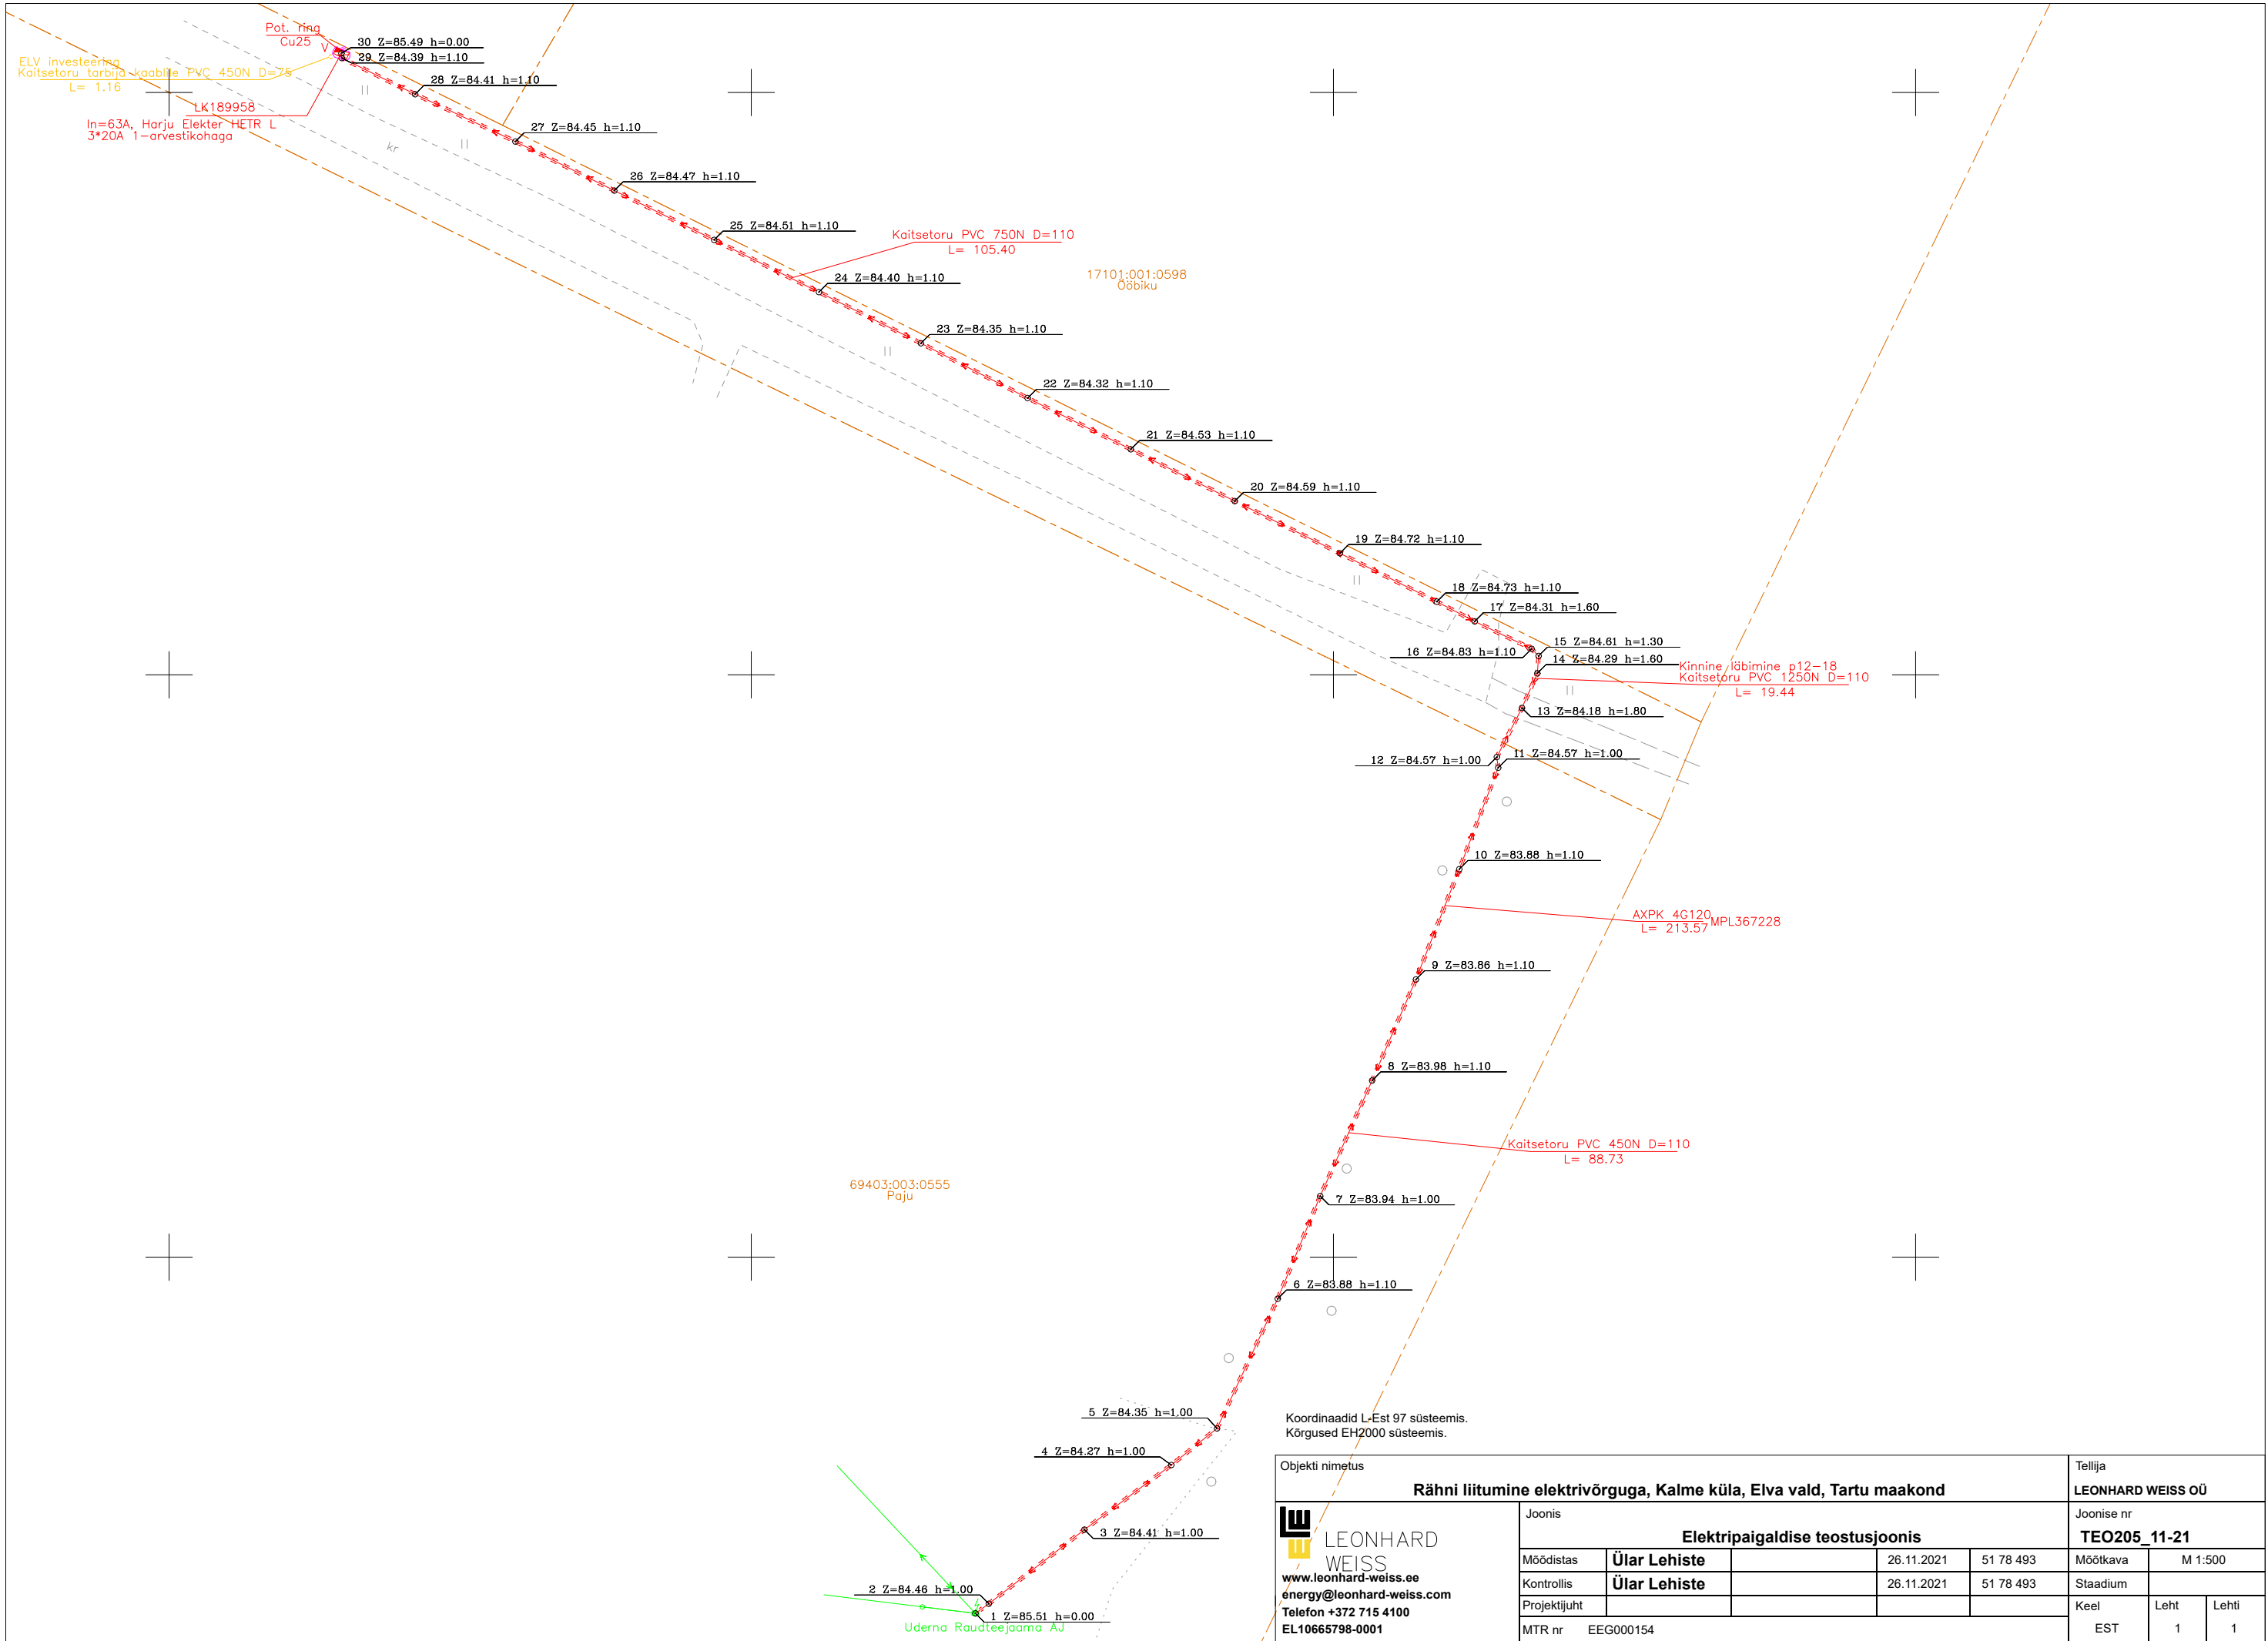

Objekti nimetus						Tellija		
Rähni liitumine elektrivõrguga, Kalme küla, Elva vald, Tartu maakond						LEONHARD WEISS OÜ		
Joonis						Joonise nr		
						TEO205_11-21		
Möödistas		Ülar Lehiste		26.11.2021	51 78 493	Möötkava	M 1:500	
Kontrollis		Ülar Lehiste		26.11.2021	51 78 493	Stadium		
Projektijuht						Keel	Leht	Lehti
MTR nr		EEG000154				EST	1	1