


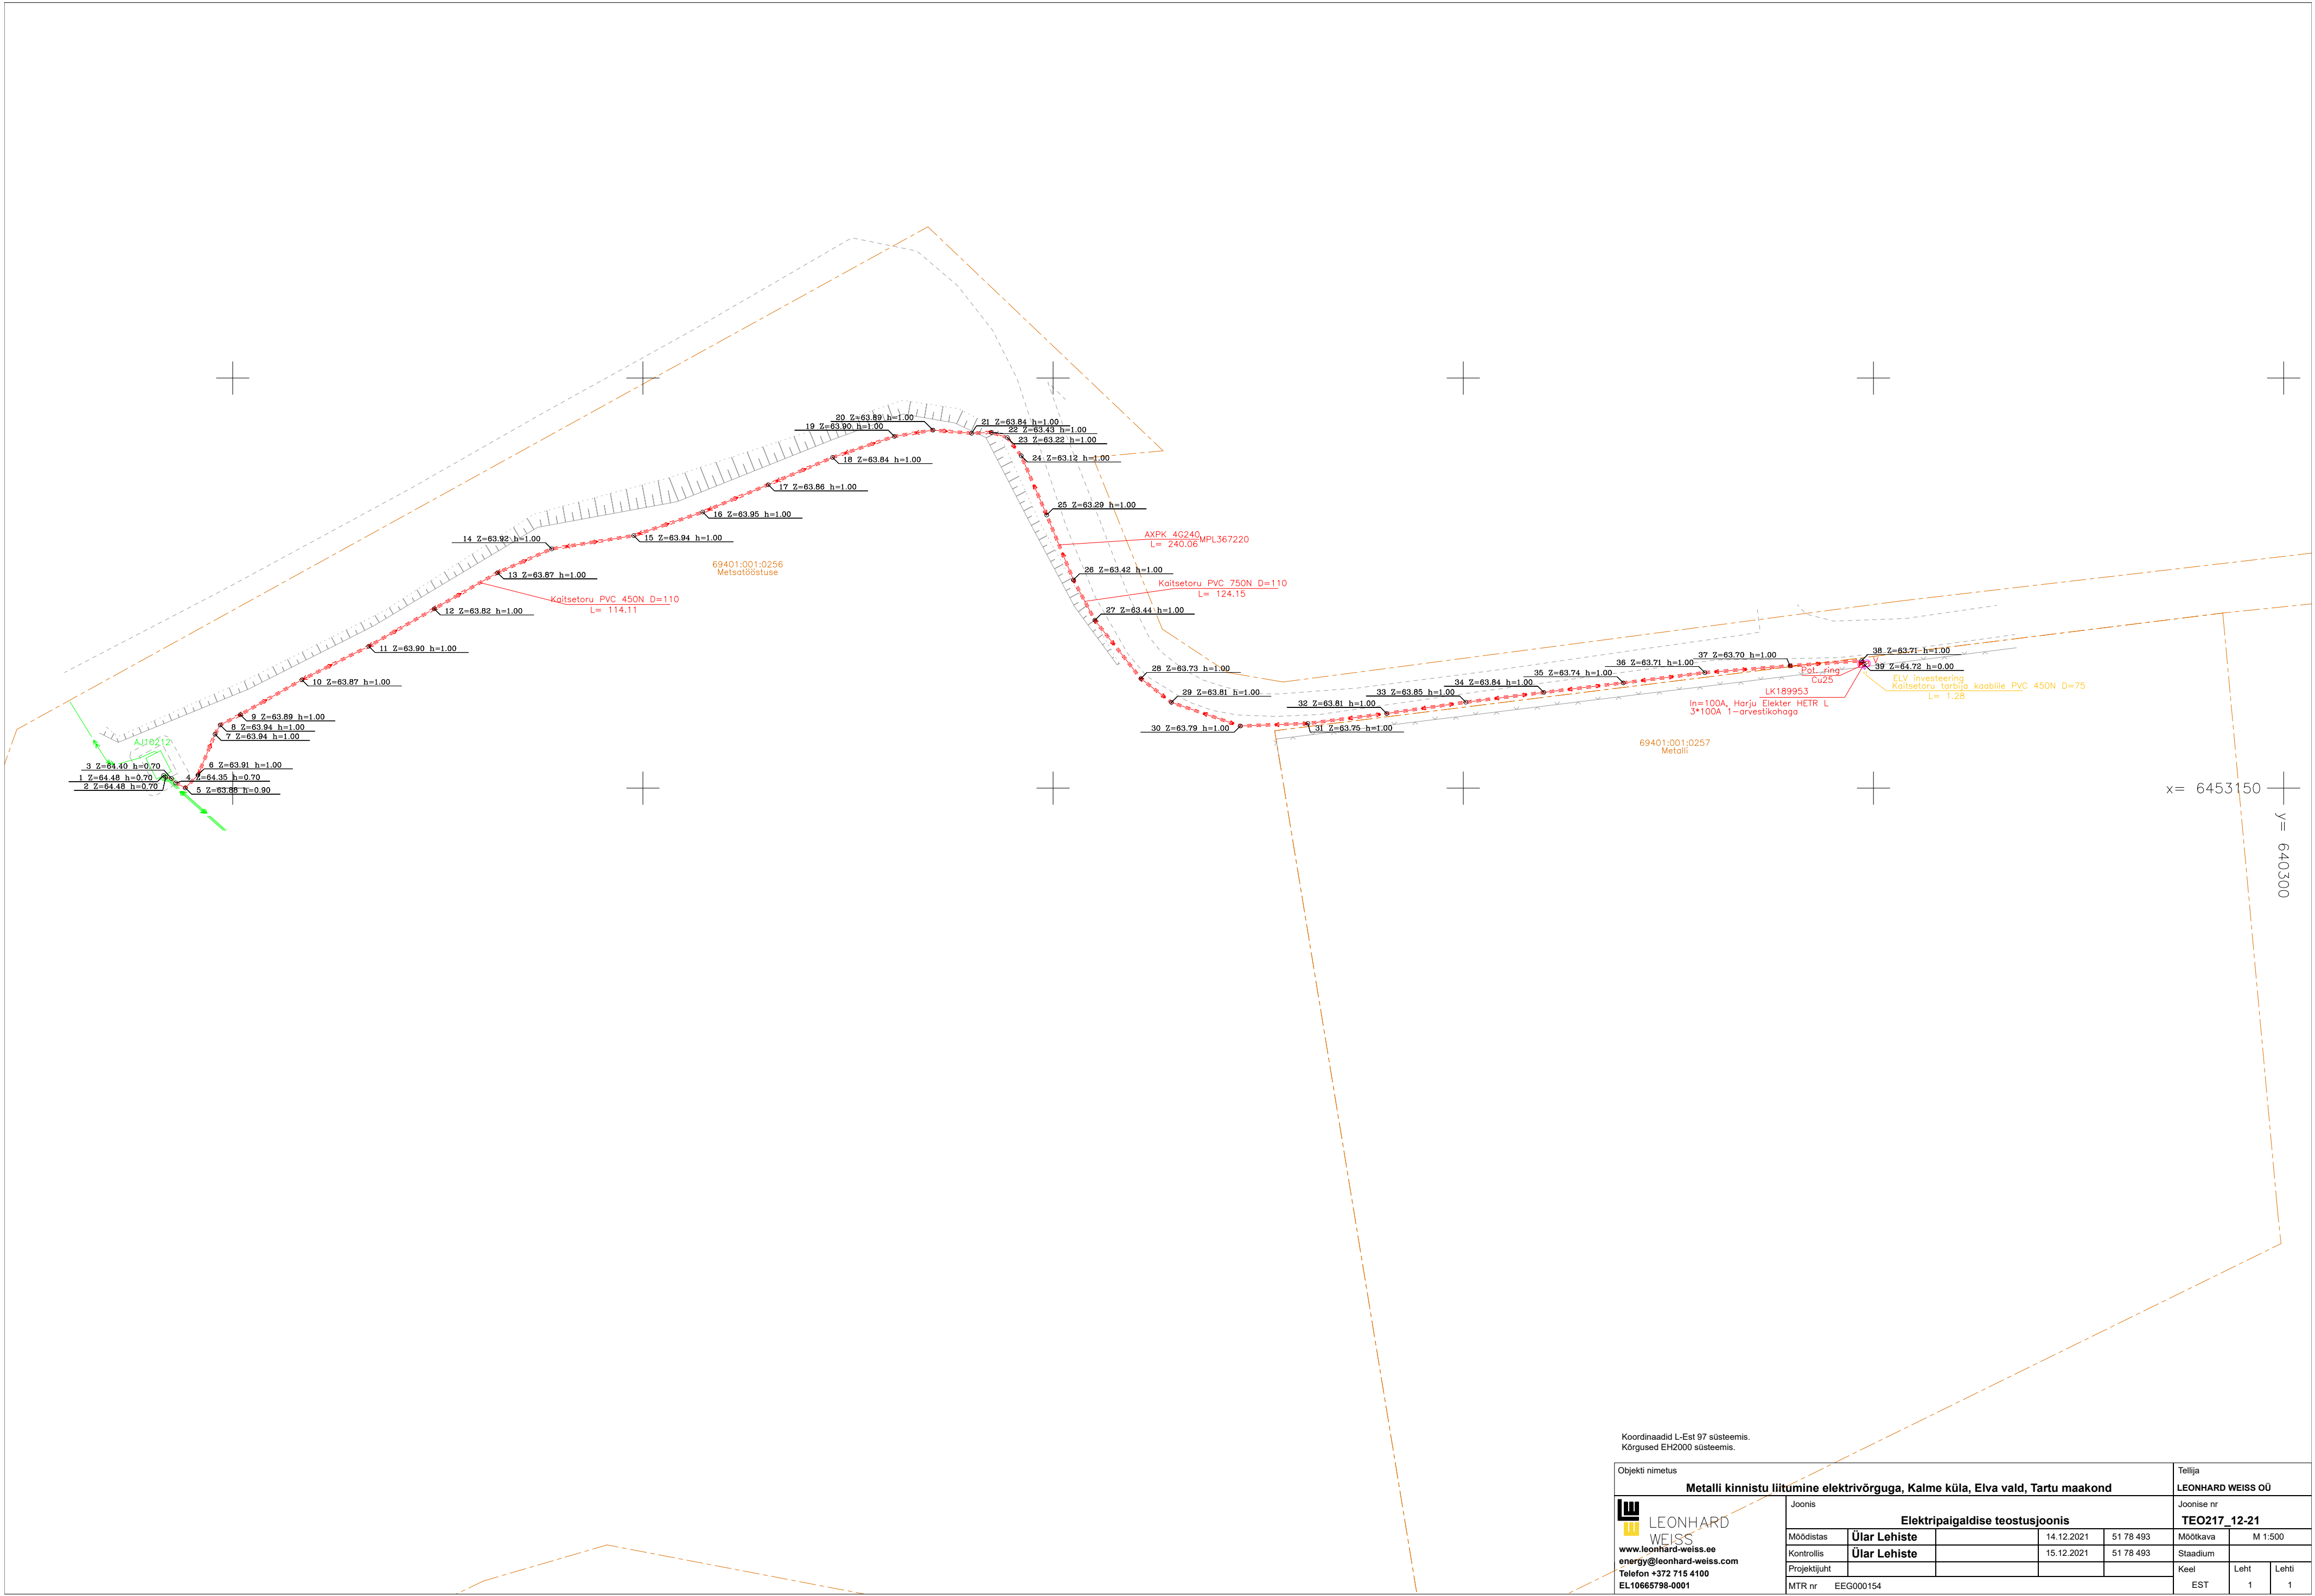

Koordinaadid L-Est 97 süsteemis.
Kõrgused EH2000 süsteemis.

Objekti nimetus						Tellija		
Metalli kinnistu liitumine elektrivõrguga, Kalme küla, Elva vald, Tartu maakond						LEONHARD WEISS OÜ		
 LEONHARD WEISS www.leonhard-weiss.ee energy@leonhard-weiss.com Telefon +372 715 4100 EL10665798-0001						Joonise nr		
						TEO217_12-21		
Möödistas		Ülar Lehiste		14.12.2021	51 78 493	Möötkava		M 1:500
Kontrollis		Ülar Lehiste		15.12.2021	51 78 493	Staadium		
Projekti juht						Keel		Leht
MTR nr		EEG000154				EST		1