




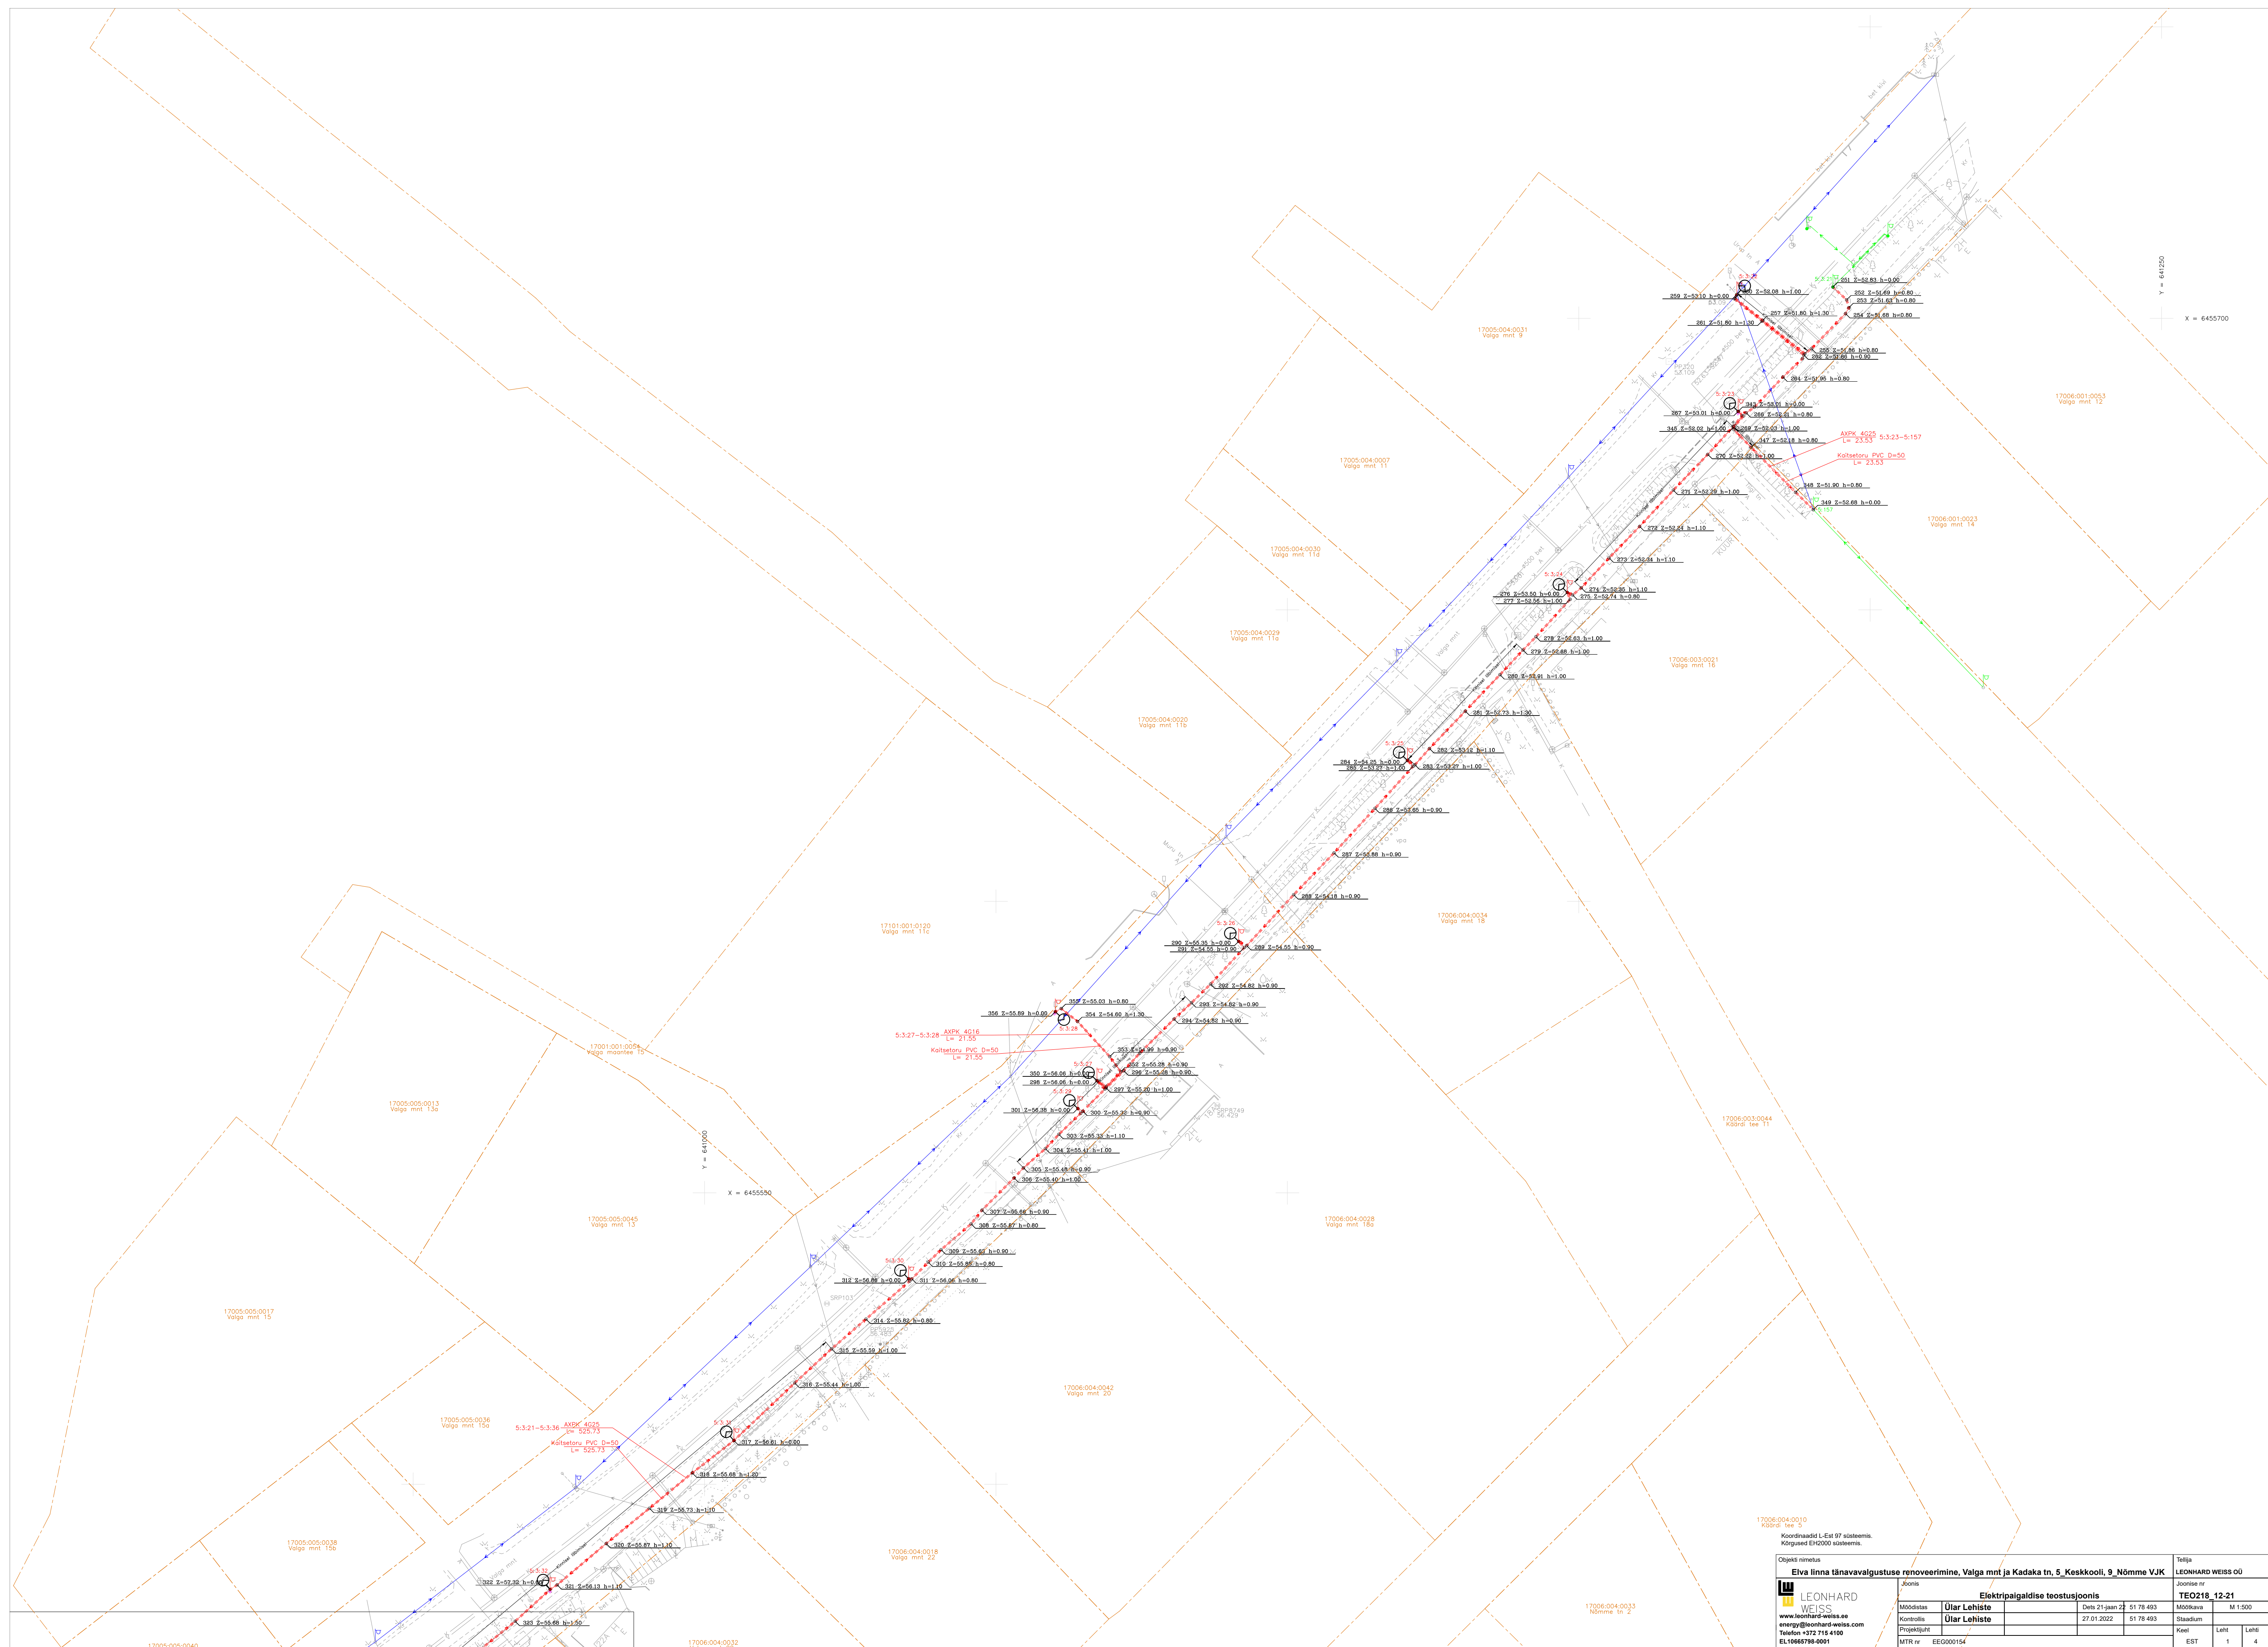

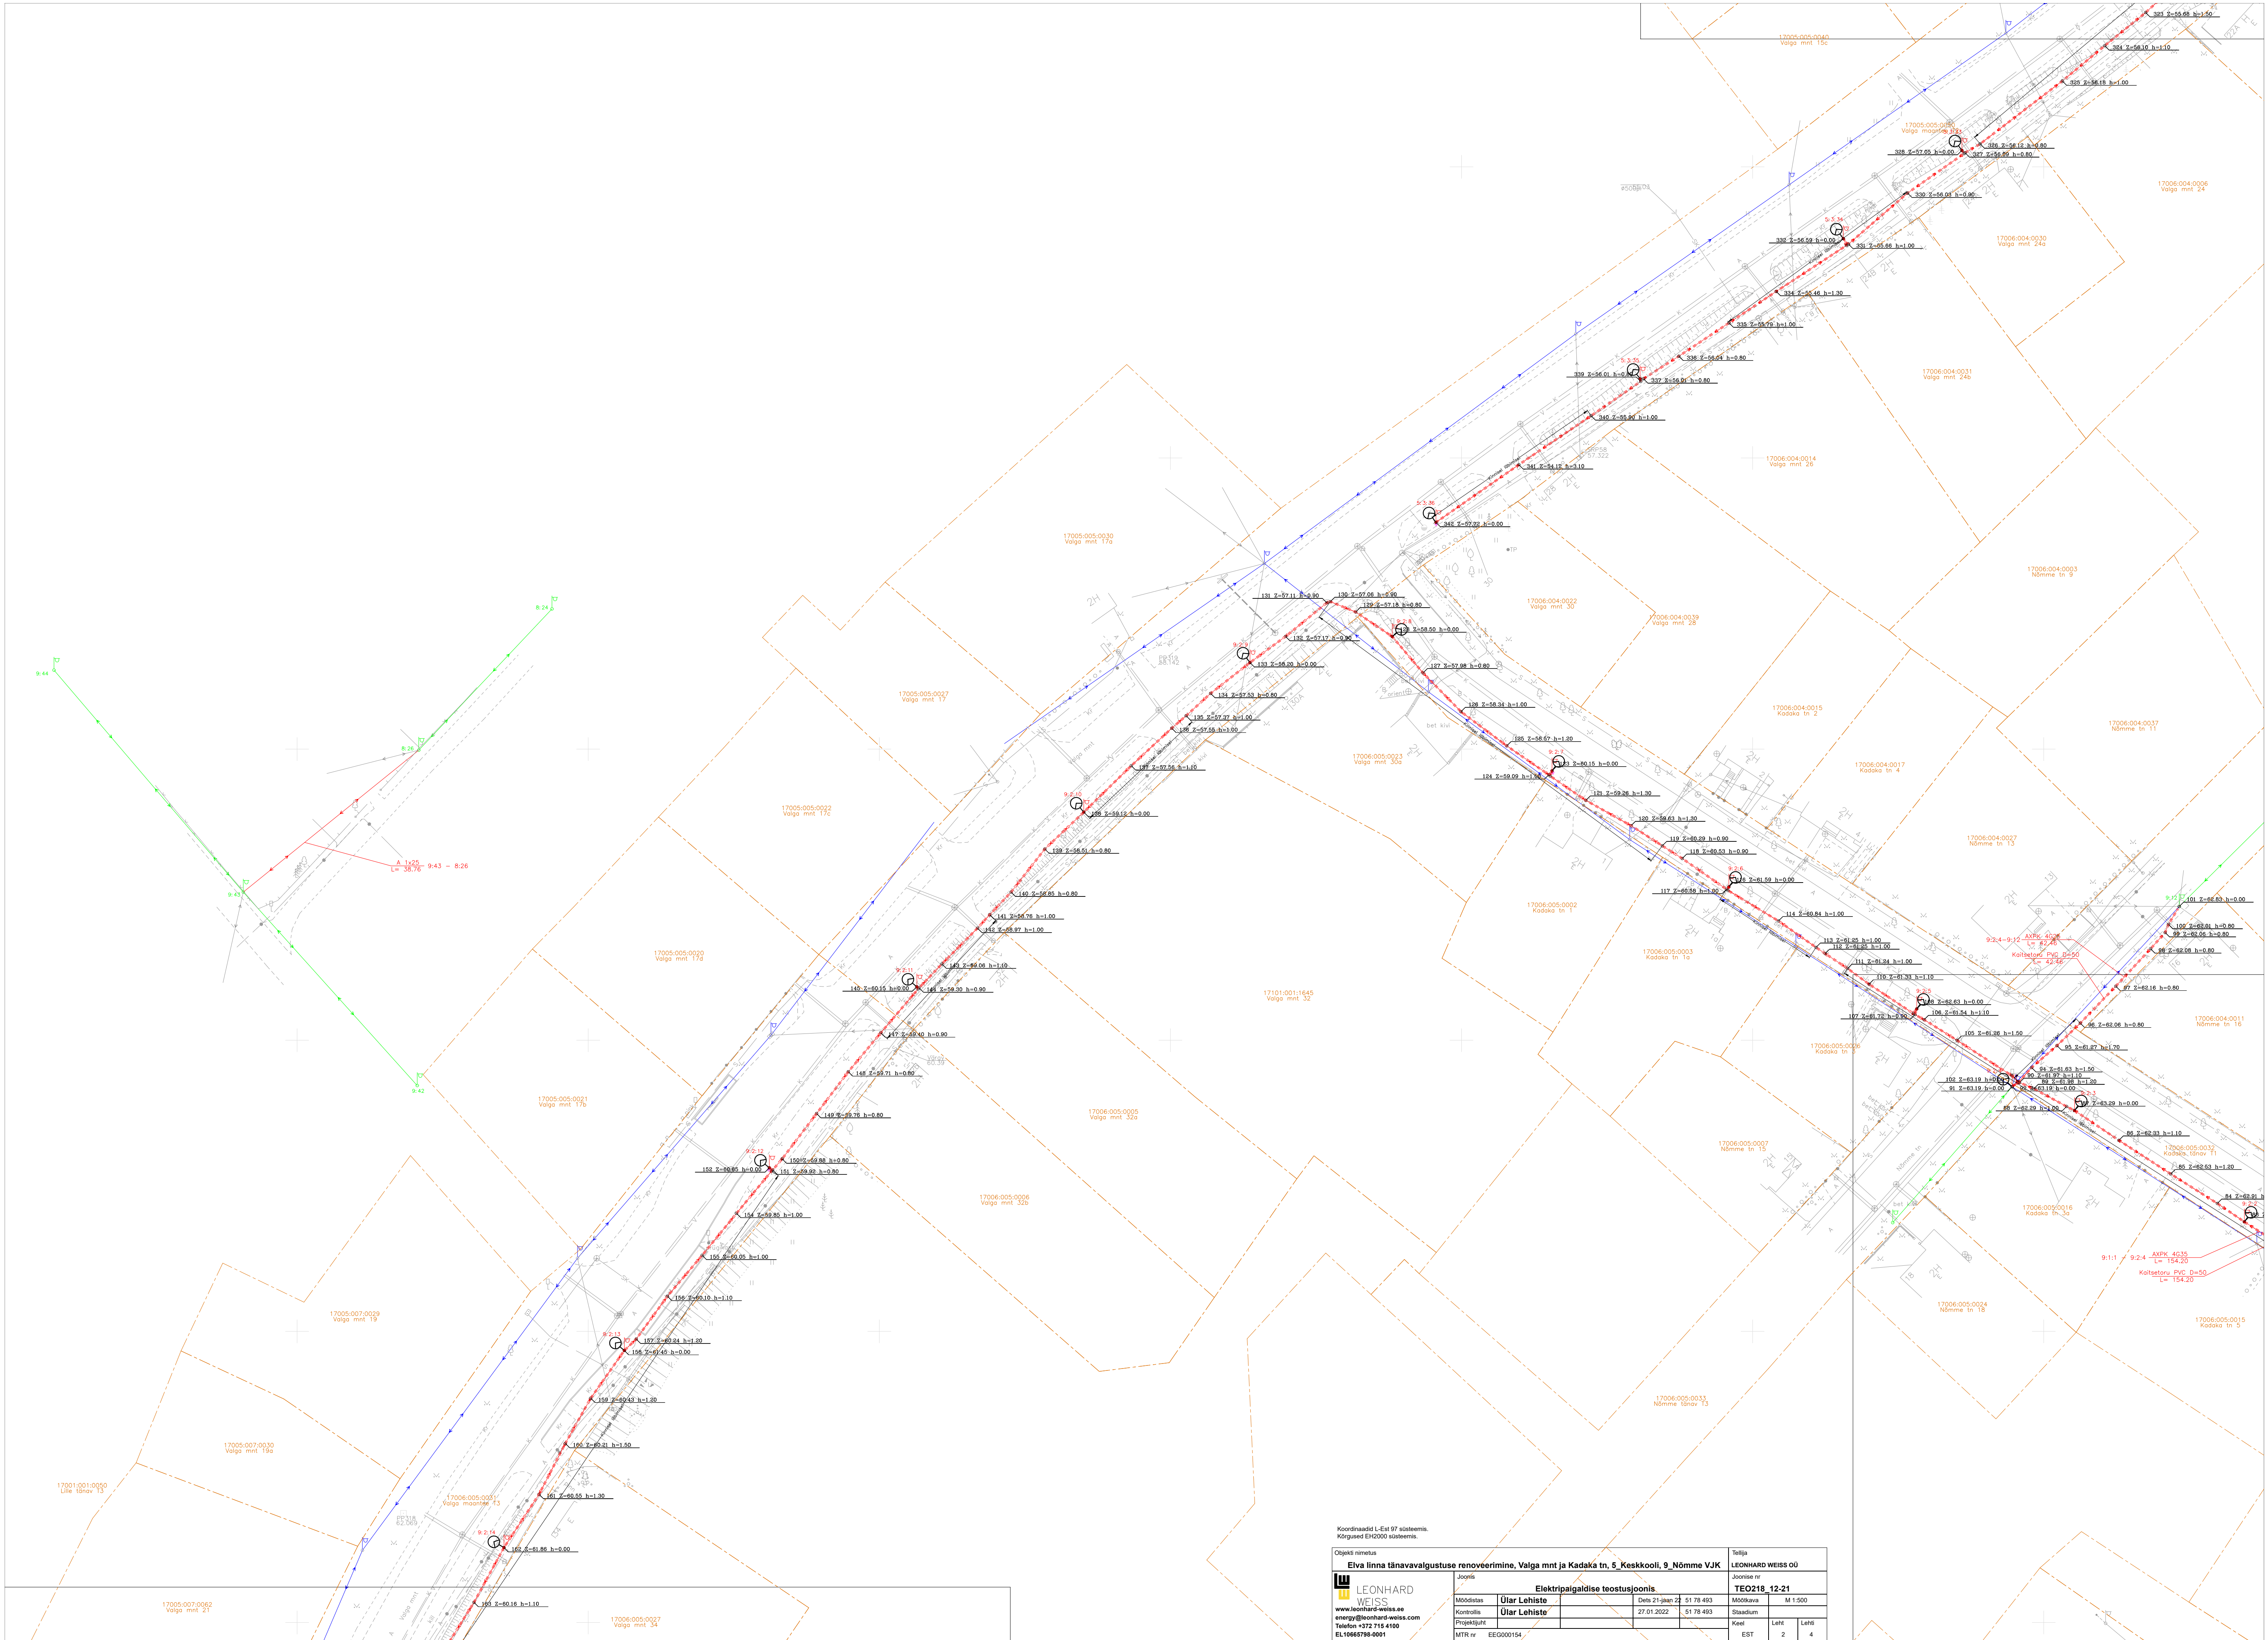

Koordinaadid L-Est 97 süsteemis.
Kõrgused EH2000 süsteemis.

Objekti nimetus		Tellijä	
Elva linna tänavavalgustuse renoveerimine, Valga mnt ja Kadaka tn, 5 Keskkooli, 9 Nõmme VJK		LEONHARD WEISS OÜ	
Järgne		Järgne nr	
LEONHARD WEISS		TEO218, 12-21	
Moodustas		Määratav	
Ular Lehisto		M 1:500	
Kontrollis		Staadium	
Ular Lehisto			
Projekteerija		Keel	
www.leonhard-weiss.ee		Leht	
energy@leonhard-weiss.com		2	
Telefon +372 715 4100		Lehti	
EL10665796-0001		4	
MTR nr		EST	
EEG000154			

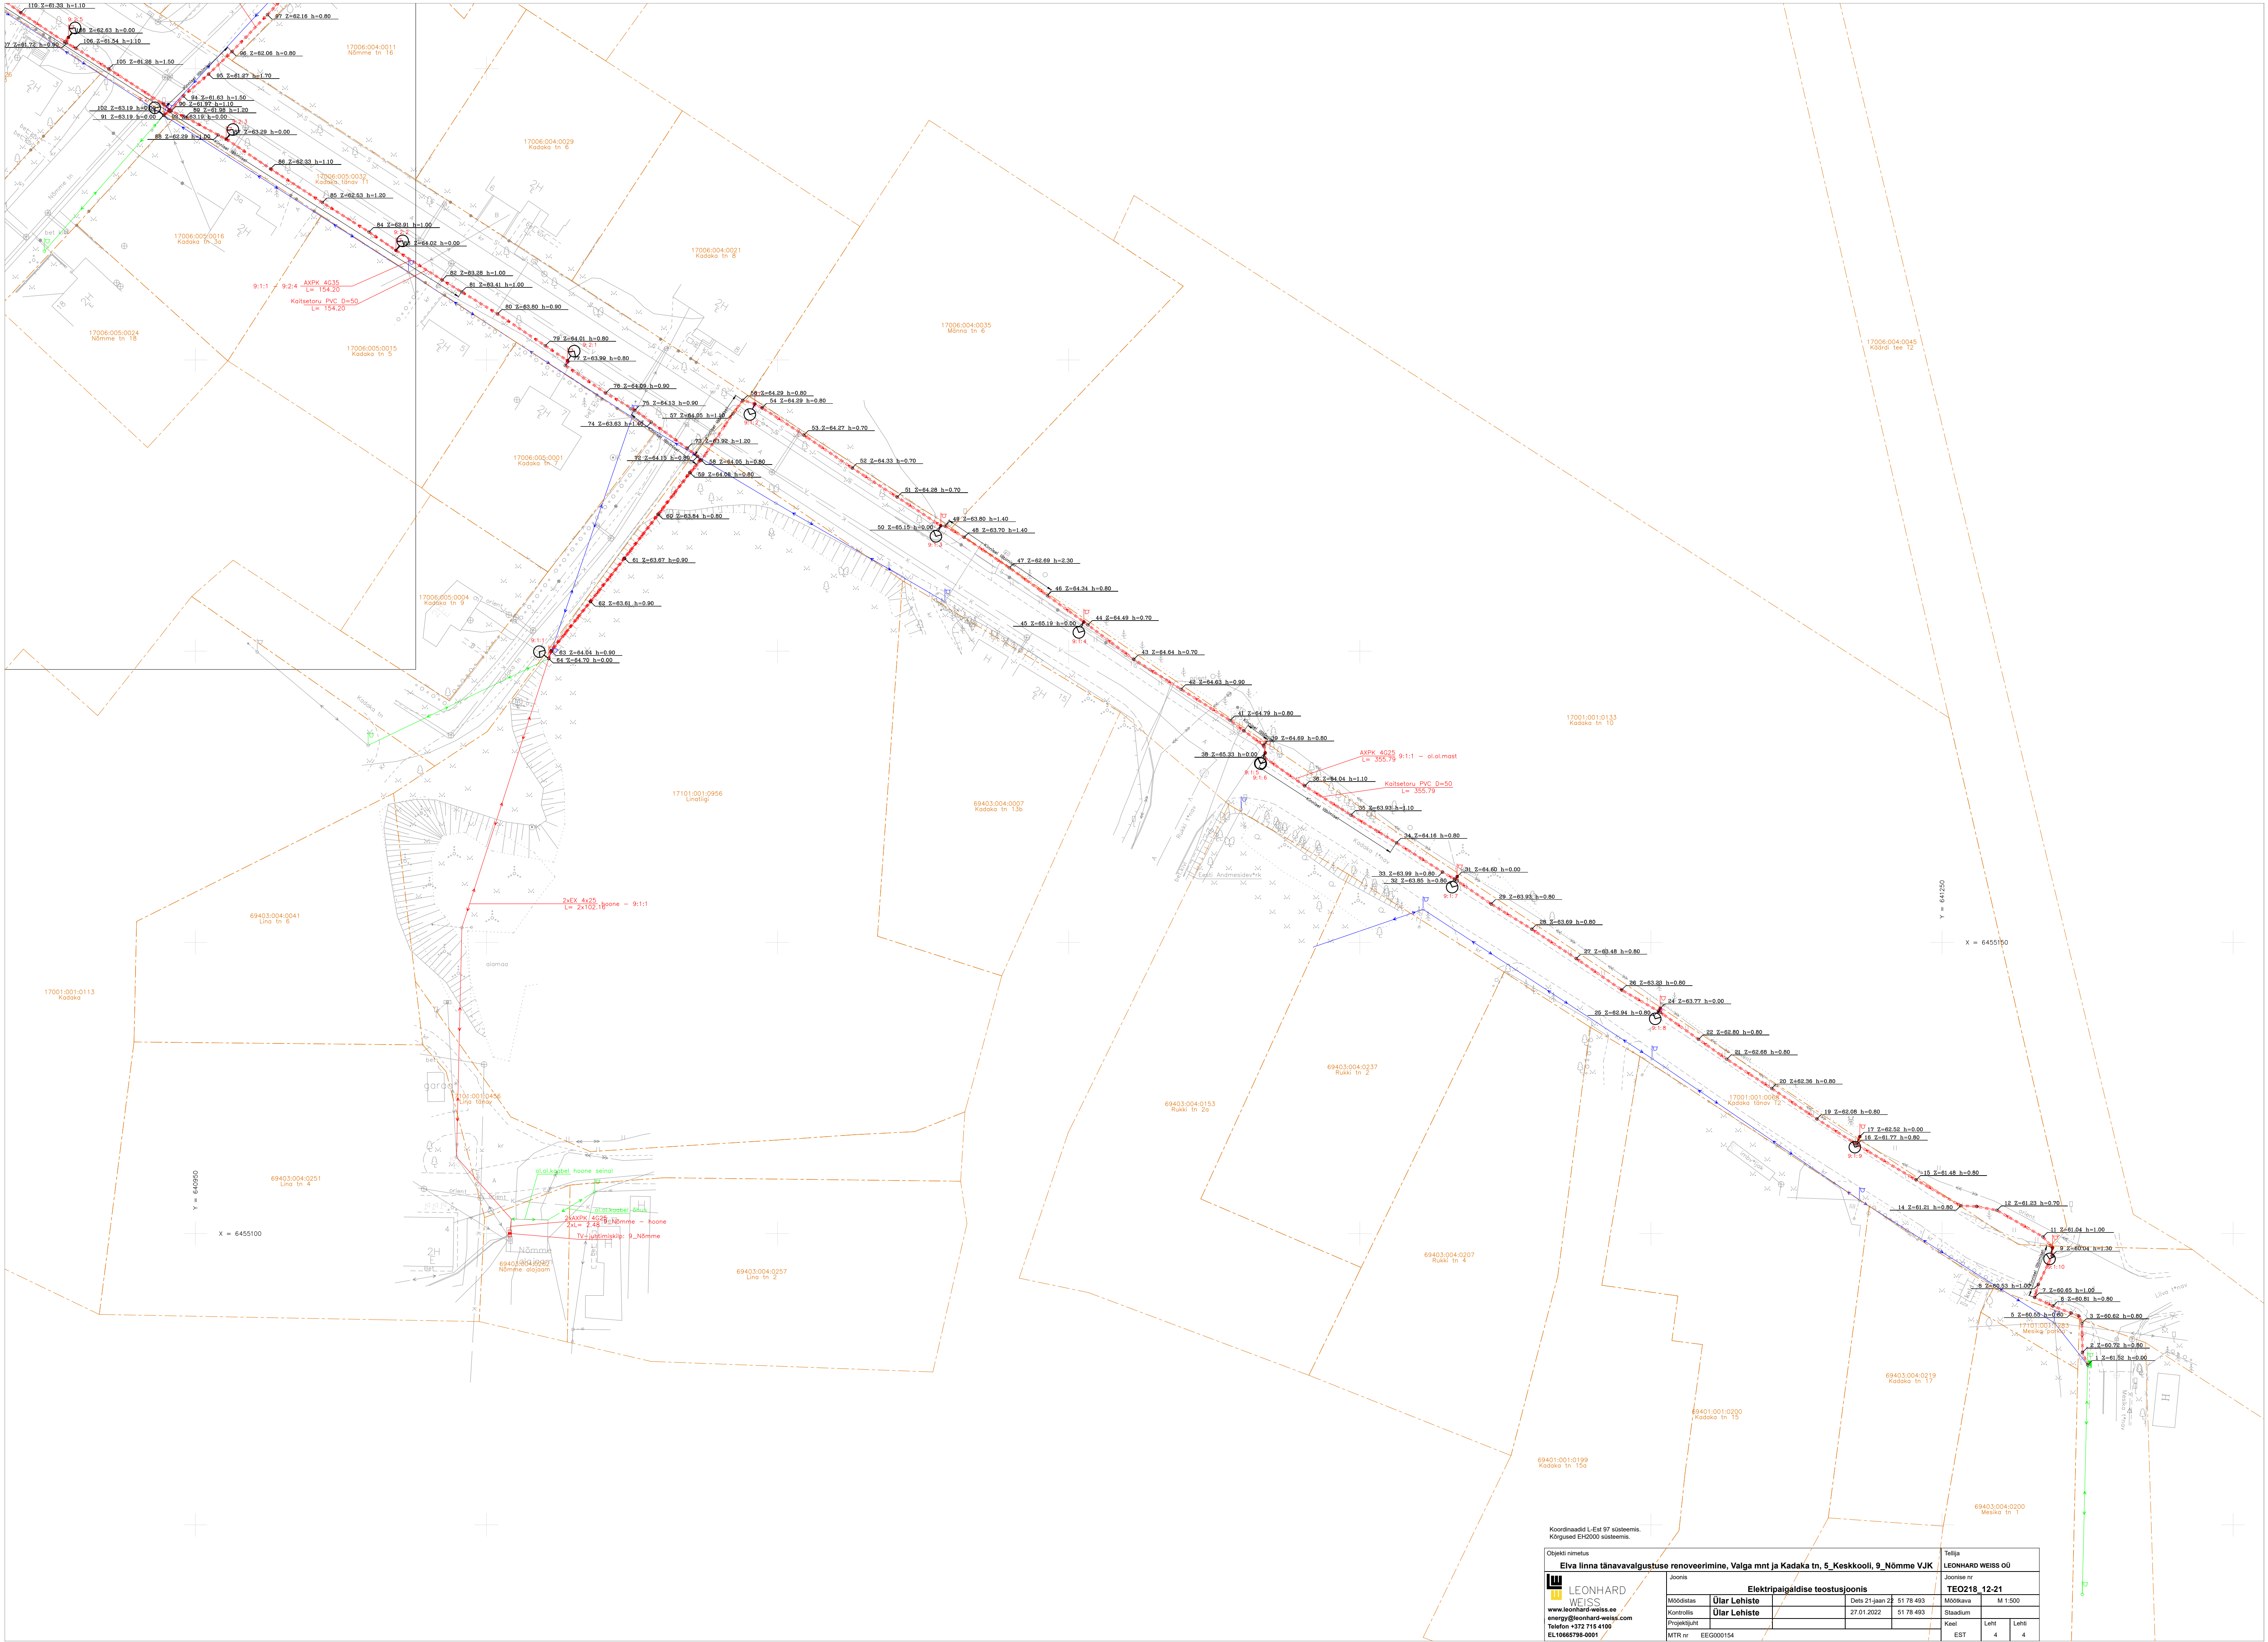

Koordinaadid L-Est 57° süsteemis. Kõrgused EH2000 süsteemis.		Tallinn	
Objekti nimetus		LEONHARD WEISS OÜ	
Elva linna tänavavalgustuse renoveerimine, Valga mnt ja Kadaka tn, 5 Keskkooli, 9 Nõmme VJK		Joonise nr	
LEONHARD WEISS		TEO218_12-21	
www.leonhard-weiss.ee		Mõõtkava	
energy@leonhard-weiss.com		M 1:500	
Telefon +372 715 4100		Stadium	
EEL10665739-0001		Keel	
MTR nr		EST	
EEG000154		Leht	
		4	

