


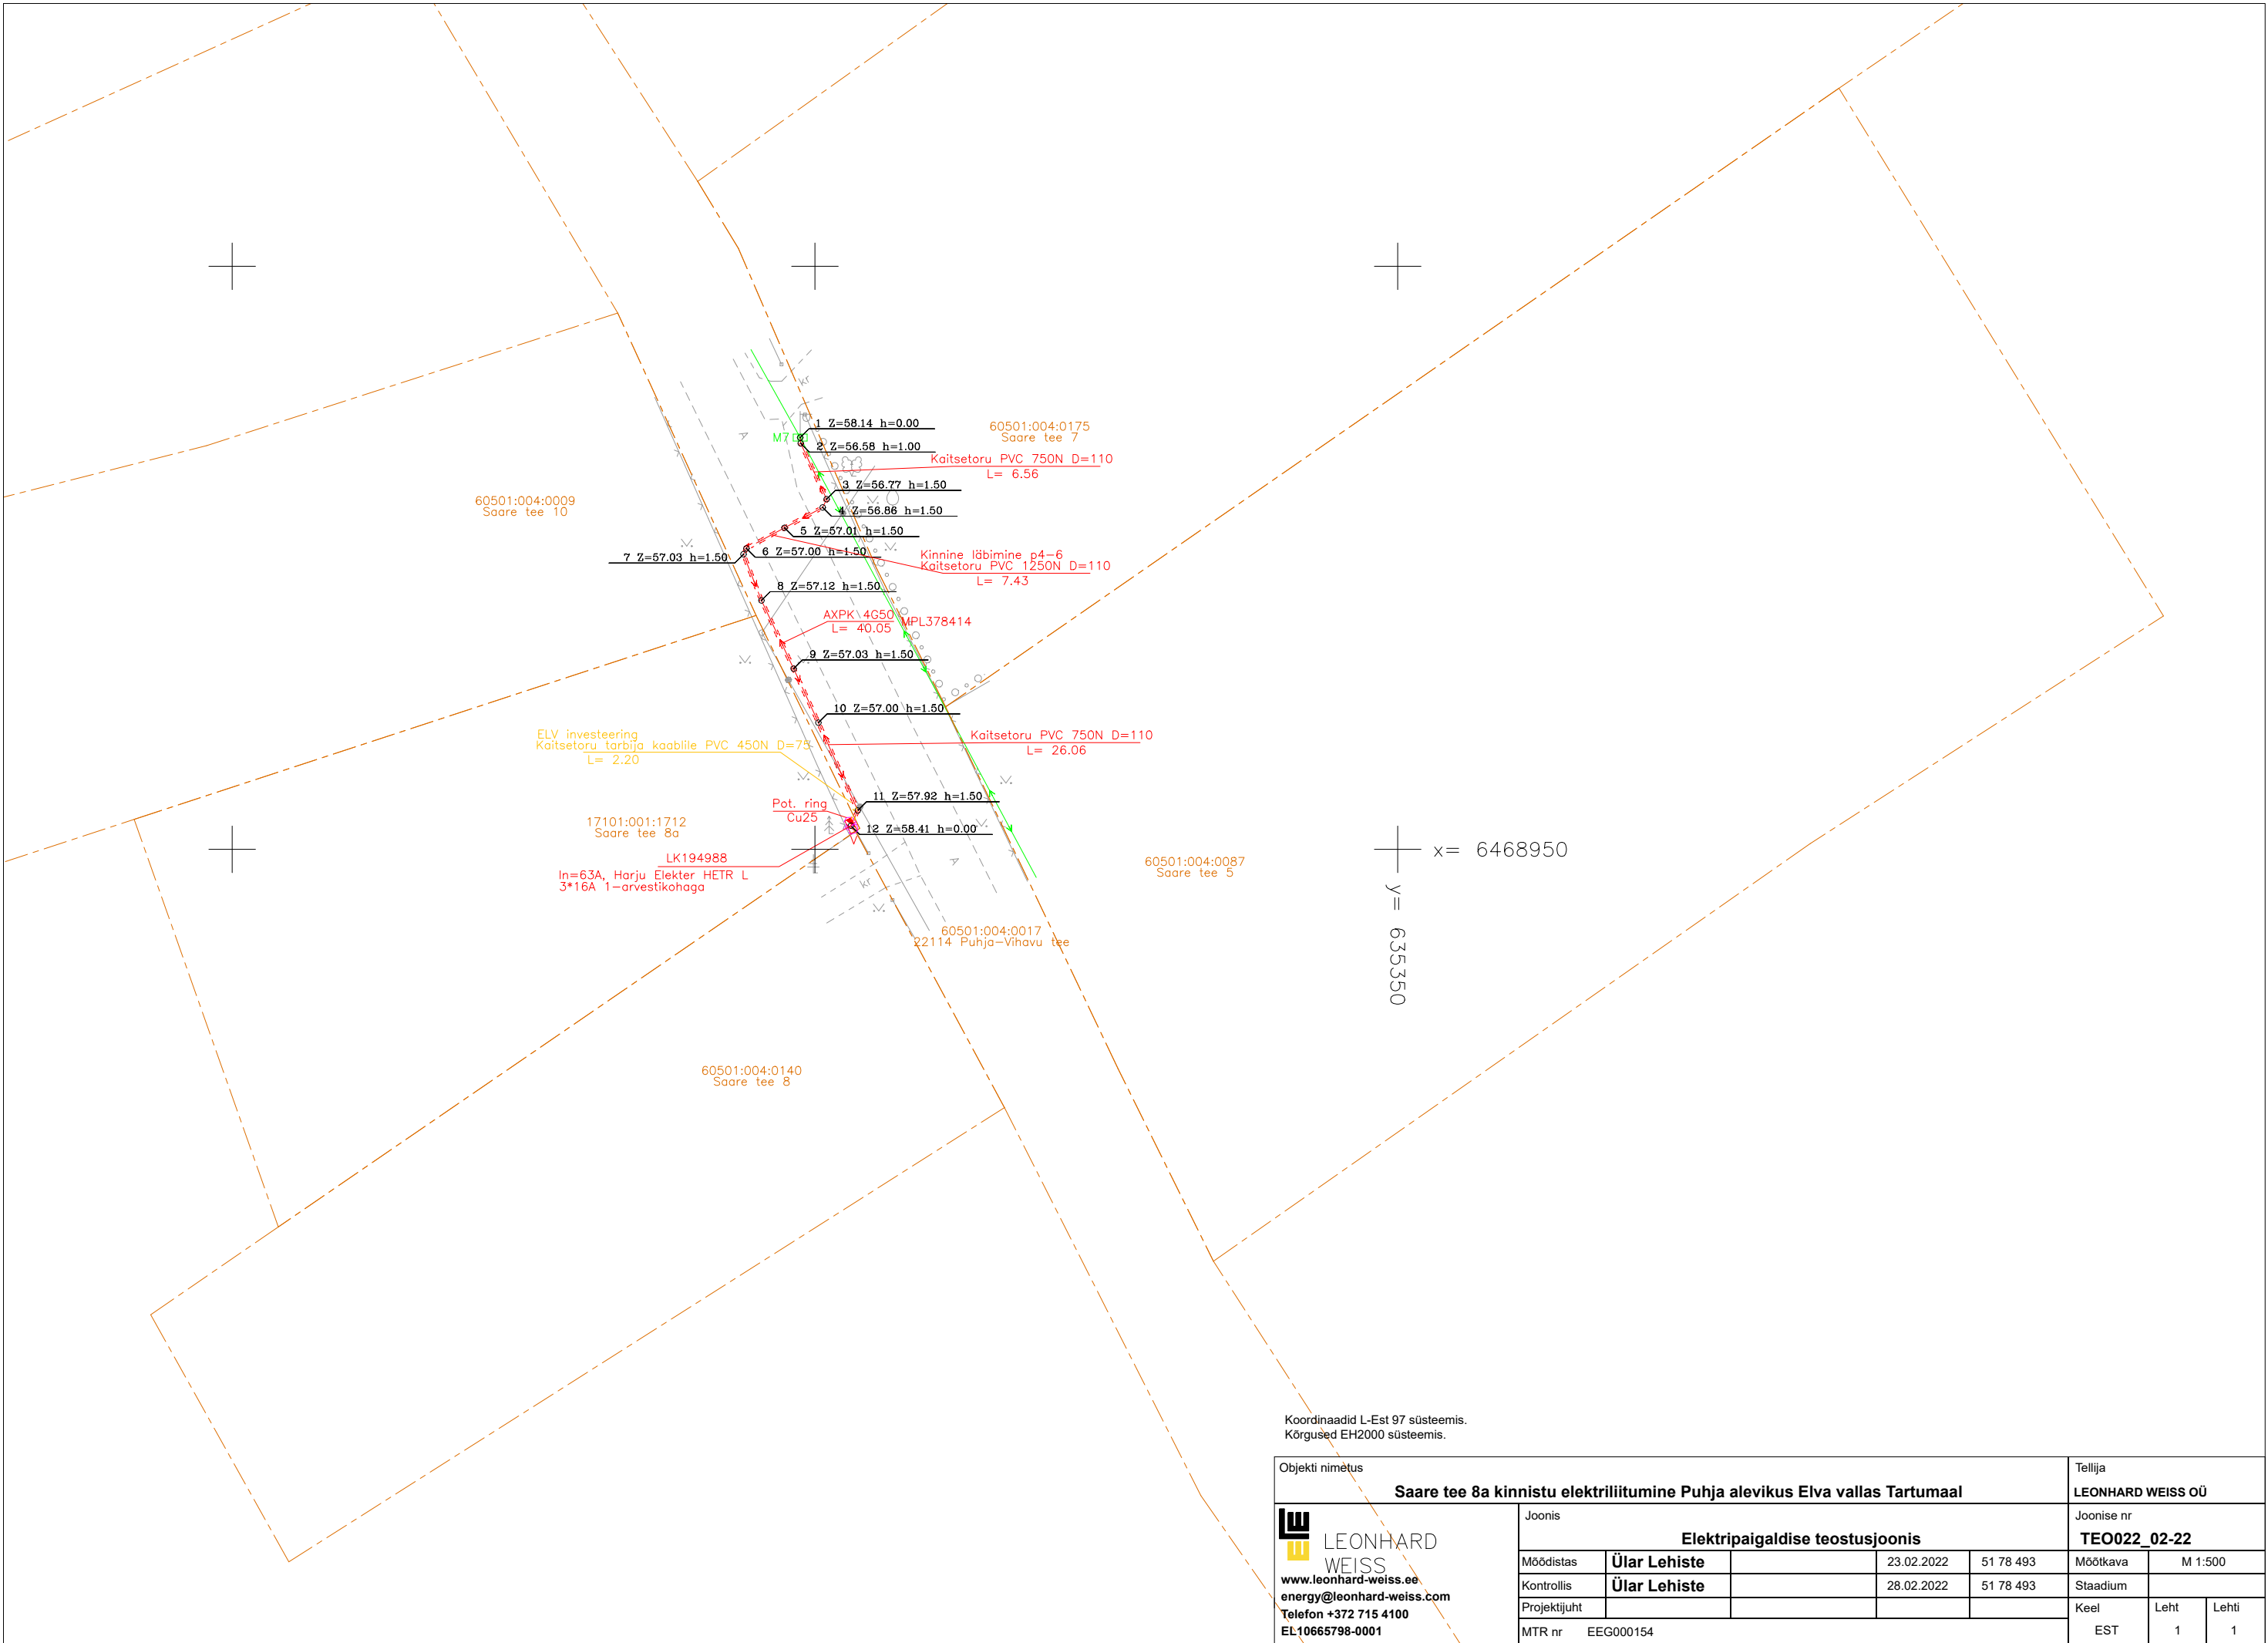

Koordinaadid L-Est 97 süsteemis.
Kõrgused EH2000 süsteemis.

Objekti nimetus						Tellija		
Saare tee 8a kinnistu elektriliitumine Puhja alevikus Elva vallas Tartumaal						LEONHARD WEISS OÜ		
 LEONHARD WEISS www.leonhard-weiss.ee energy@leonhard-weiss.com Telefon +372 715 4100 EL10665798-0001						Joonise nr		
						TEO022_02-22		
Joonis						Möödkava		
Elektropaigaldise teostusjoonis						M 1:500		
Möödistas						Staadium		
Kontrollis						Keel		
Projekti juht						Leht		
MTR nr EEG000154						Lehti		
						EST 1 1		