


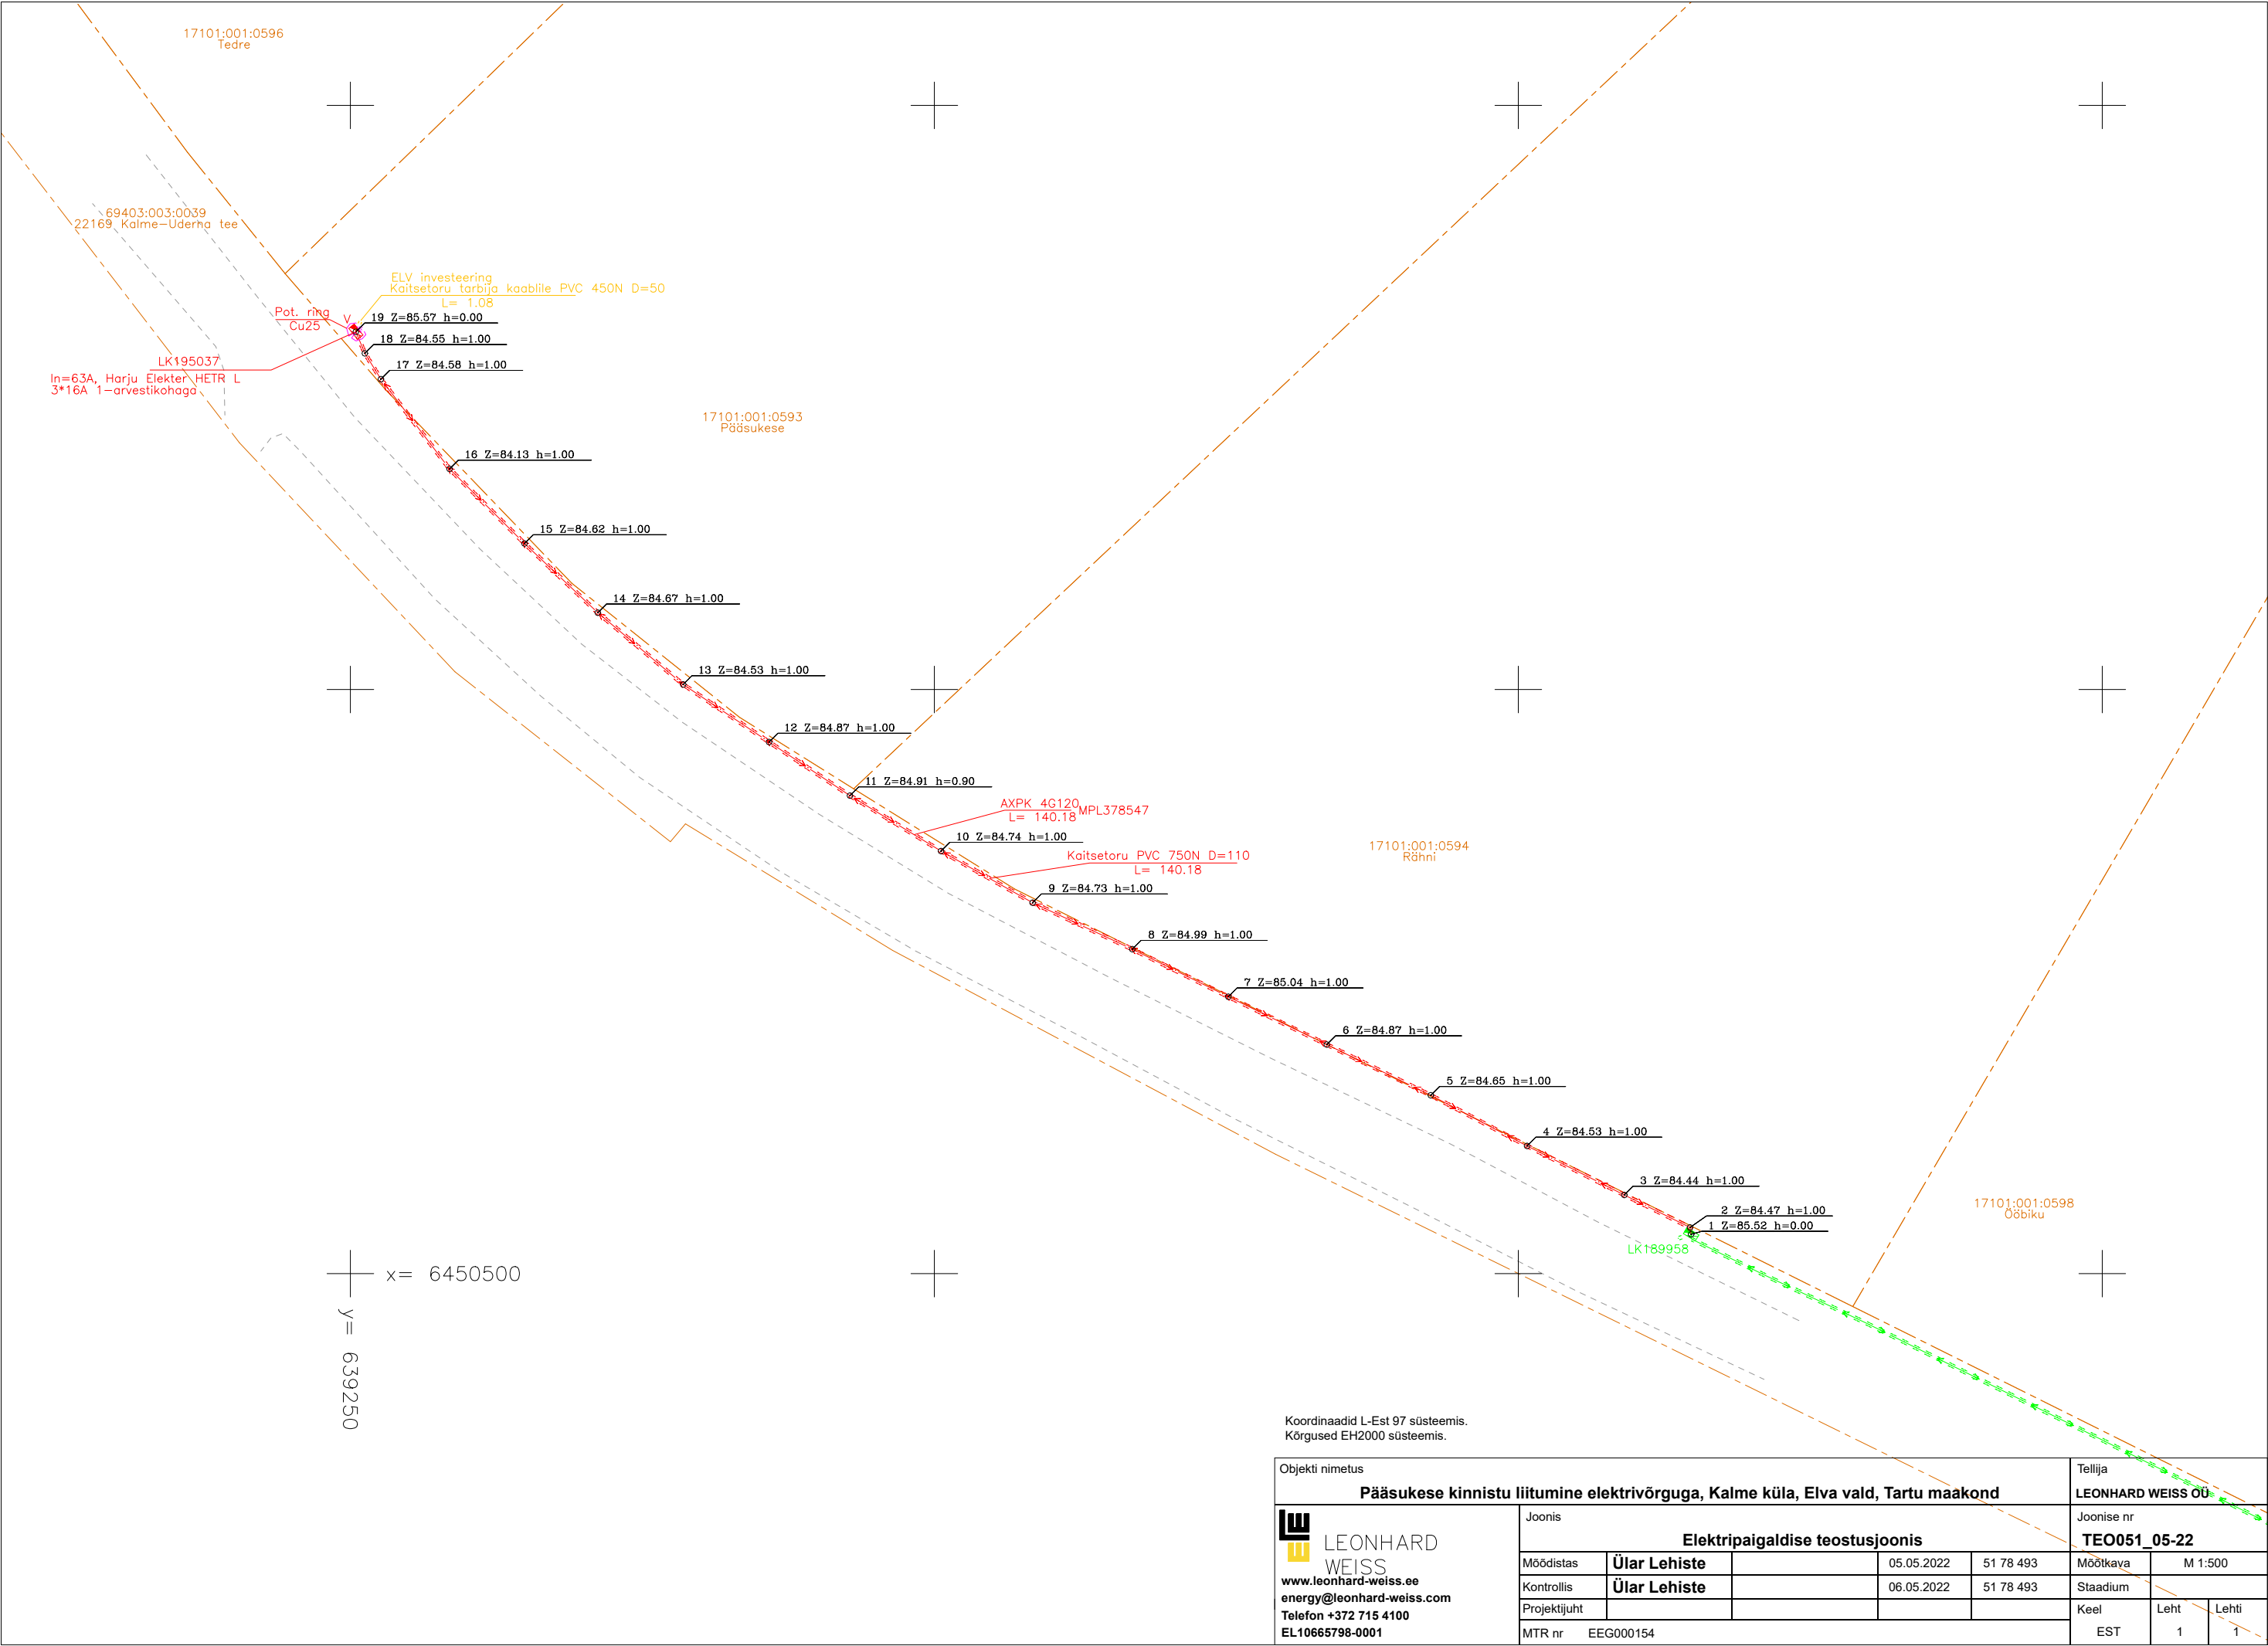

Koordinaadid L-Est 97 süsteemis.
Kõrgused EH2000 süsteemis.

Objekti nimetus							Tellija		
Pääsukese kinnistu liitumine elektrivõrguga, Kalme küla, Elva vald, Tartu maakond							LEONHARD WEISS OÜ		
LEONHARD WEISS www.leonhard-weiss.ee energy@leonhard-weiss.com Telefon +372 715 4100 EL10665798-0001		Joonis					Joonise nr		
		Elektripaigaldise teostusjoonis					TEO051_05-22		
		Möödistas	Ülar Lehist		05.05.2022	51 78 493	Mootkava	M 1:500	
		Kontrollis	Ülar Lehist		06.05.2022	51 78 493	Stadium		
		Projektijuht					Keel	Leht	Lehti
		MTR nr EEG000154					EST		
							111		