


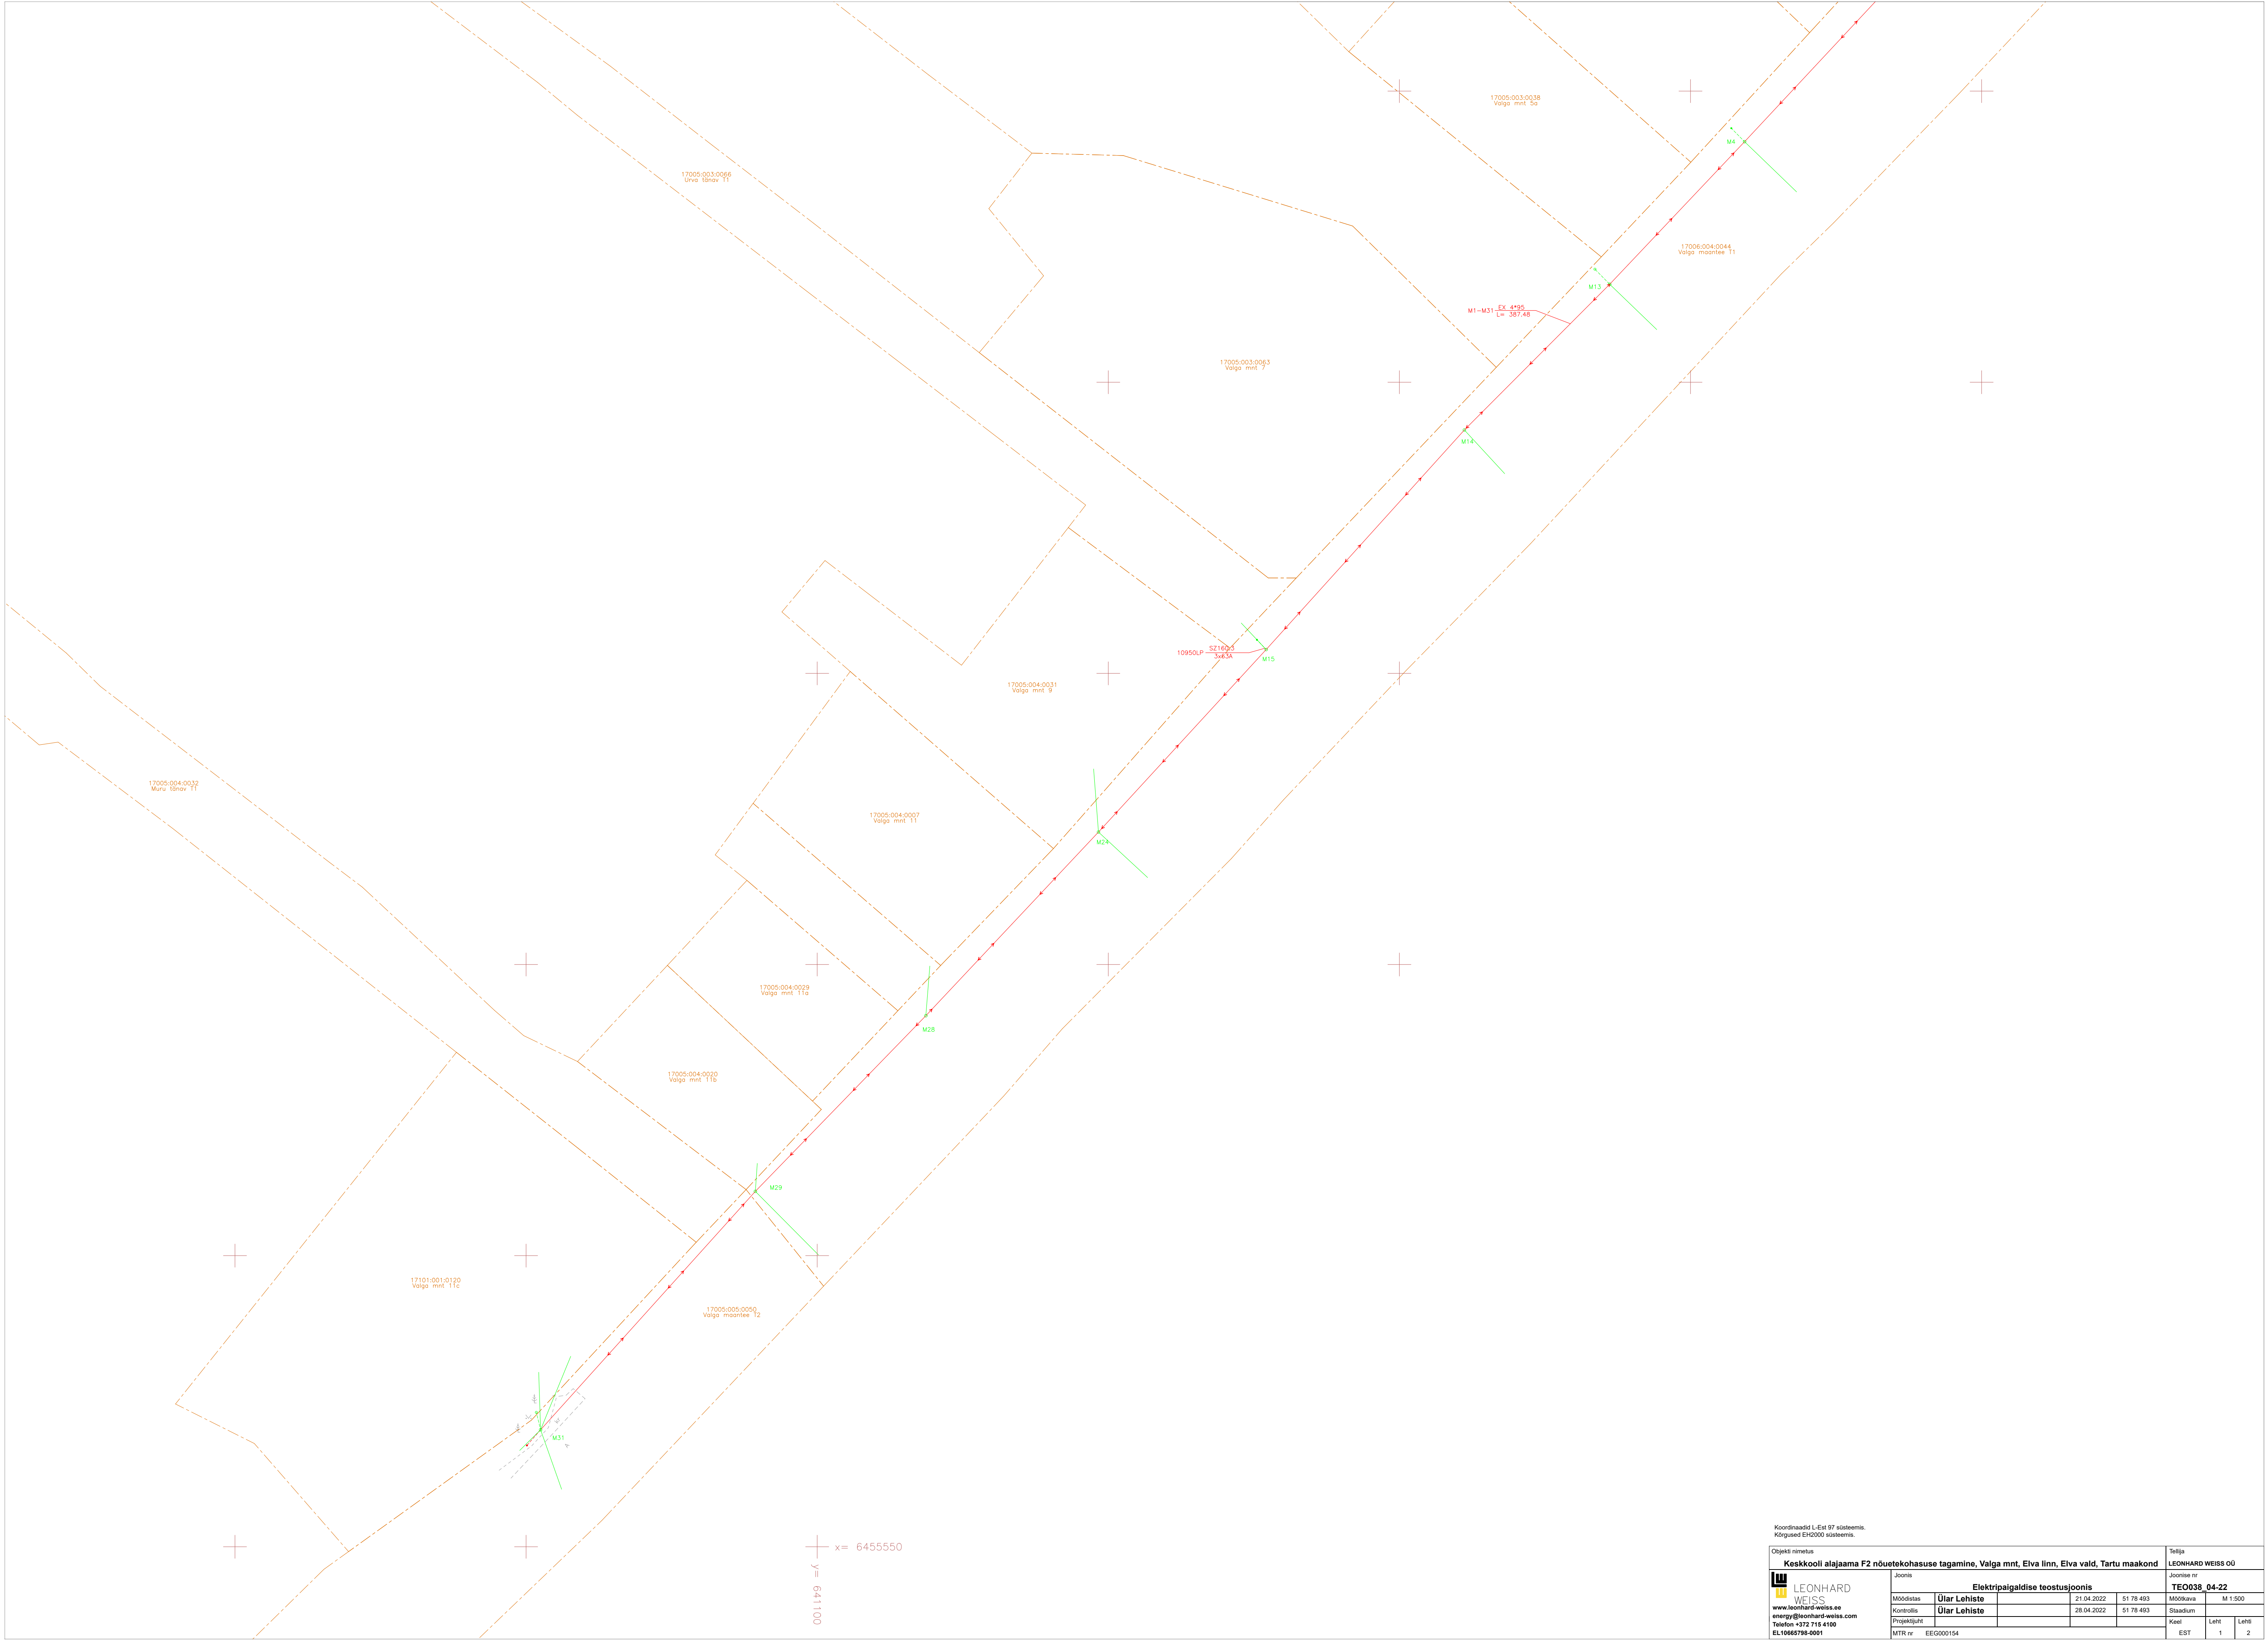

Koordinaadid L-Est 97 süsteemis. Kõrgused El+2000 süsteemis.				Tallja		
Objekti nimetus				Joonise nr		
Keskkooli alajaama F2 nõuetekohasuse tagamine, Valga mnt, Elva linn, Elva vald, Tartu maakond				LEONHARD WEISS OÜ		
Joonis				Joonise nr		
LEONHARD WEISS				TE0038 04-22		
www.leonhard-weiss.ee				Mõõtkava		
energy@leonhard-weiss.com				M 1:500		
Telefon +372 715 4100				Stadium		
EL10665795-0001				Keel		
MTR nr EEO000154				Leht		
				1		
				2		