


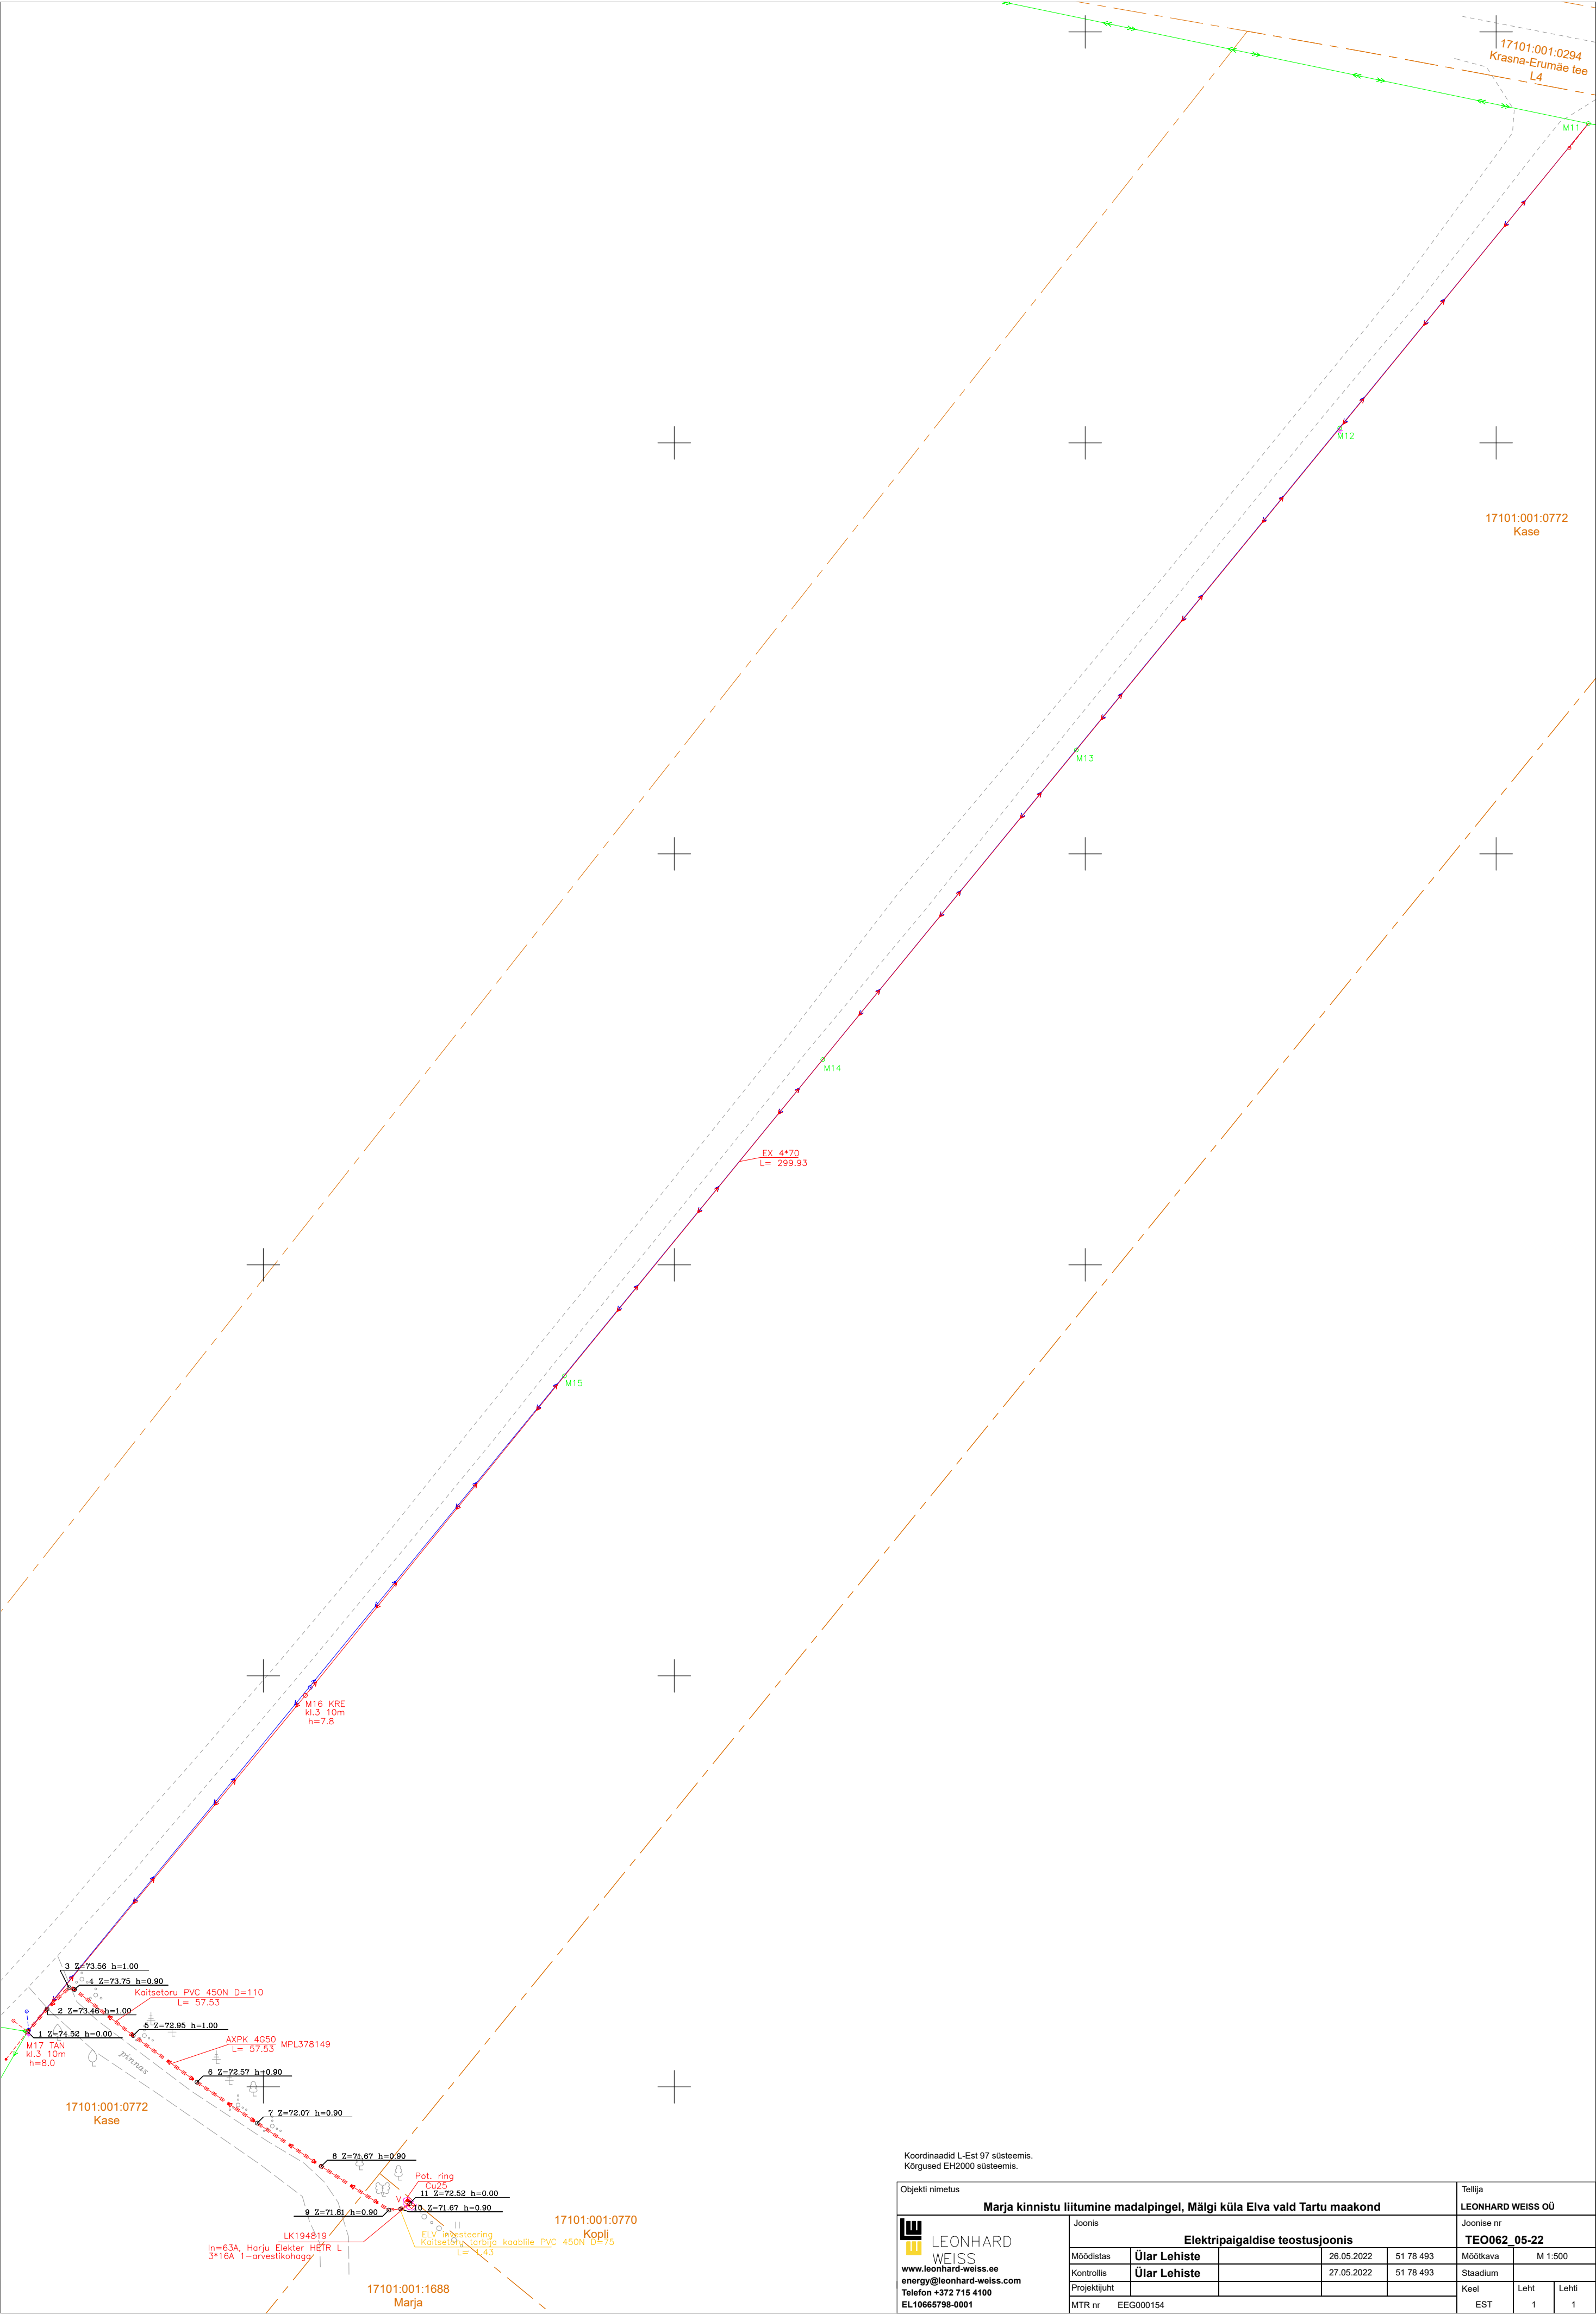

Koordinaadid L-Est 97 süsteemis.
Kõrgused EH2000 süsteemis.

Objekti nimetus				Tellija			
Marja kinnistu liitumine madalpingel, Mälgü küla Elva vald Tartu maakond				LEONHARD WEISS OÜ			
 LEONHARD WEISS www.leonhard-weiss.ee energy@leonhard-weiss.com Telefon +372 715 4100 EL10665798-0001				Joonise nr			
				TEO062_05-22			
Elektripaigaldise teostusjoonis				Möödikava			
Möödistas	Ülar Lehiste	26.05.2022	51 78 493	M 1:500			
Kontrollis	Ülar Lehiste	27.05.2022	51 78 493				
Projekti juht							
MTR nr	EEG000154						
				Keel	Leht	Lehti	
				EST	1	1	