



LEONHARD WEISS

ENERGY AS

TELLIJA: Elektrilevi OÜ

Geodeetiline alusplaan

**Kulbioru tn 3 kinnistu liitumine elektrivõrguga Elva
linn, Elva vald, Tartu maakond**

Geodeet: Ülar Lehist

Nr GEO033_07-18


Otepää
Juuli 2018

LEONHARD WEISS ENERGY AS	GEO033_07-18	Kulbioru tn 3 kinnistu liitumine elektrivõrguga Elva linn, Elva vald, Tartu maakond	19.07.2018	lk 2/5
-----------------------------	--------------	--	------------	--------

Sisukord

1. Asukoht.....	3
2. Seletuskiri	4
2.1 ÜLDANDMED	4
2.2 Geodeetilised lähtepunktide andmed	4
2.3 Kasutatud varasemad tööd	4
2.4 Kasutatud seadmed	4
2.5 Katastriandmed	4
2.6 Üleantavate materjalide loetelu	4
LISAD JA JOONISED	5

1. Asukoht

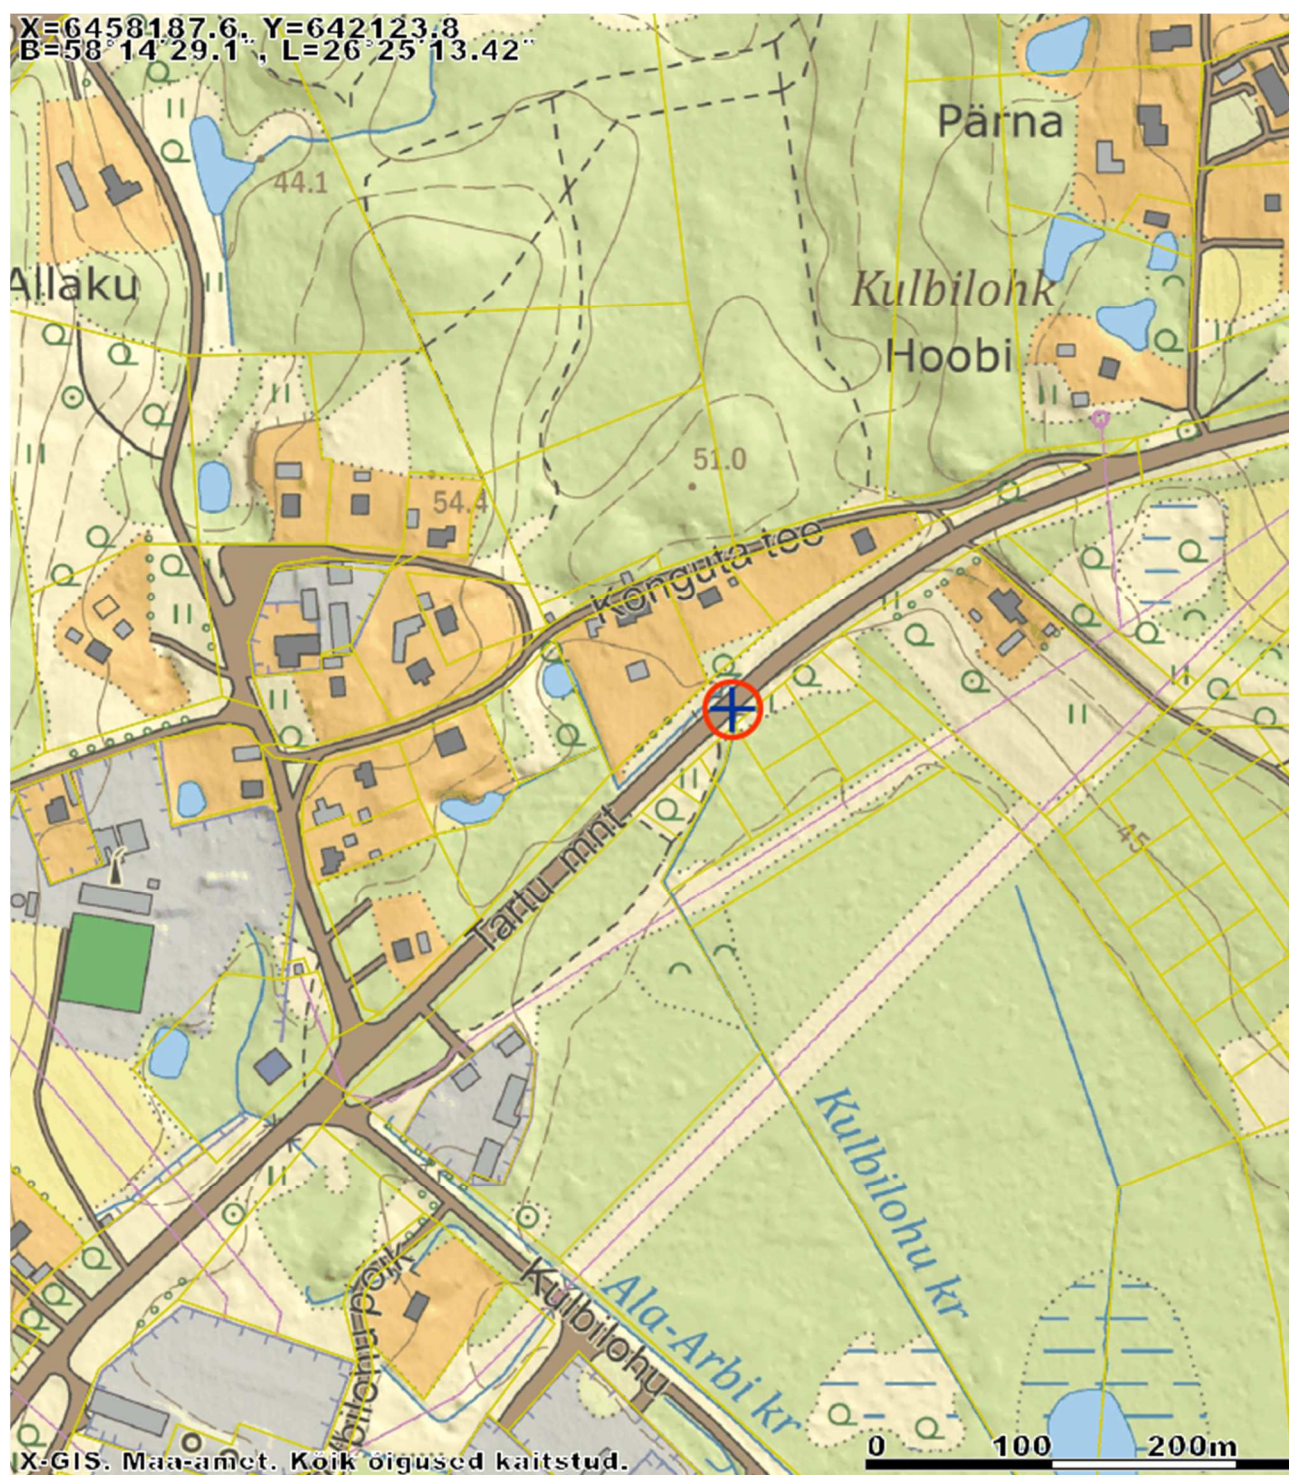

LEONHARD WEISS ENERGY AS	GEO033_07-18	Kulbioru tn 3 kinnistu liitumine elektrivõrguga Elva linn, Elva vald, Tartu maakond	19.07.2018	lk 4/5
-----------------------------	--------------	--	------------	--------

2. Seletuskiri

2.1 ÜLDANDMED

Töö nr.: GEO033_07-18

Objekti asukoht: Elva linn, Elva vald, Tartu maakond

Objekt: Kulbioru tn 3 kinnistu liitumine elektrivõrguga

Tellija: Elektrilevi OÜ

Ehitaja: LEONHARD WEISS ENERGY AS

Töö täitja: LEONHARD WEISS ENERGY AS (Litsents: MTR EEG000154)

Töö teostas geodeet Ülar Lehist (Kutsetunnistus 111142, tase 6)

Välitööd 18.07.2018

Kameraaltööd 19.07.2018

Töö sisu: M 1:500 Maa-ala geodeetiline mõõdistus.

2.2 Geodeetilised lähtepunktide andmed

Kõrgussüsteem: EH2000

Koordinaatsüsteem: L'EST 97

Kasutatud lähtepunktid: Trimble VRS Now GNSS püsijaam.

2.3 Kasutatud varasemad tööd

2.4 Kasutatud seadmed

Elektrirajatise mõõdistamisel on kasutatud kaheagedusliku GPS-seadet Trimble R10 ja Trimble elektrontahhümeetrit S6 Robotic.

Joonis koostatud graafikaprogrammiga ZWCAD 2014 Pro.


2.5 Katastriandmed

juuli 2018 seisuga

2.6 Üleantavate materjalide loetelu

LEONHARD WEISS ENERGY AS	GEO033_07-18	Kulbioru tn 3 kinnistu liitumine elektrivõrguga Elva linn, Elva vald, Tartu maakond	19.07.2018	lk 5/5
-----------------------------	--------------	--	------------	--------

LISAD JA JOONISED

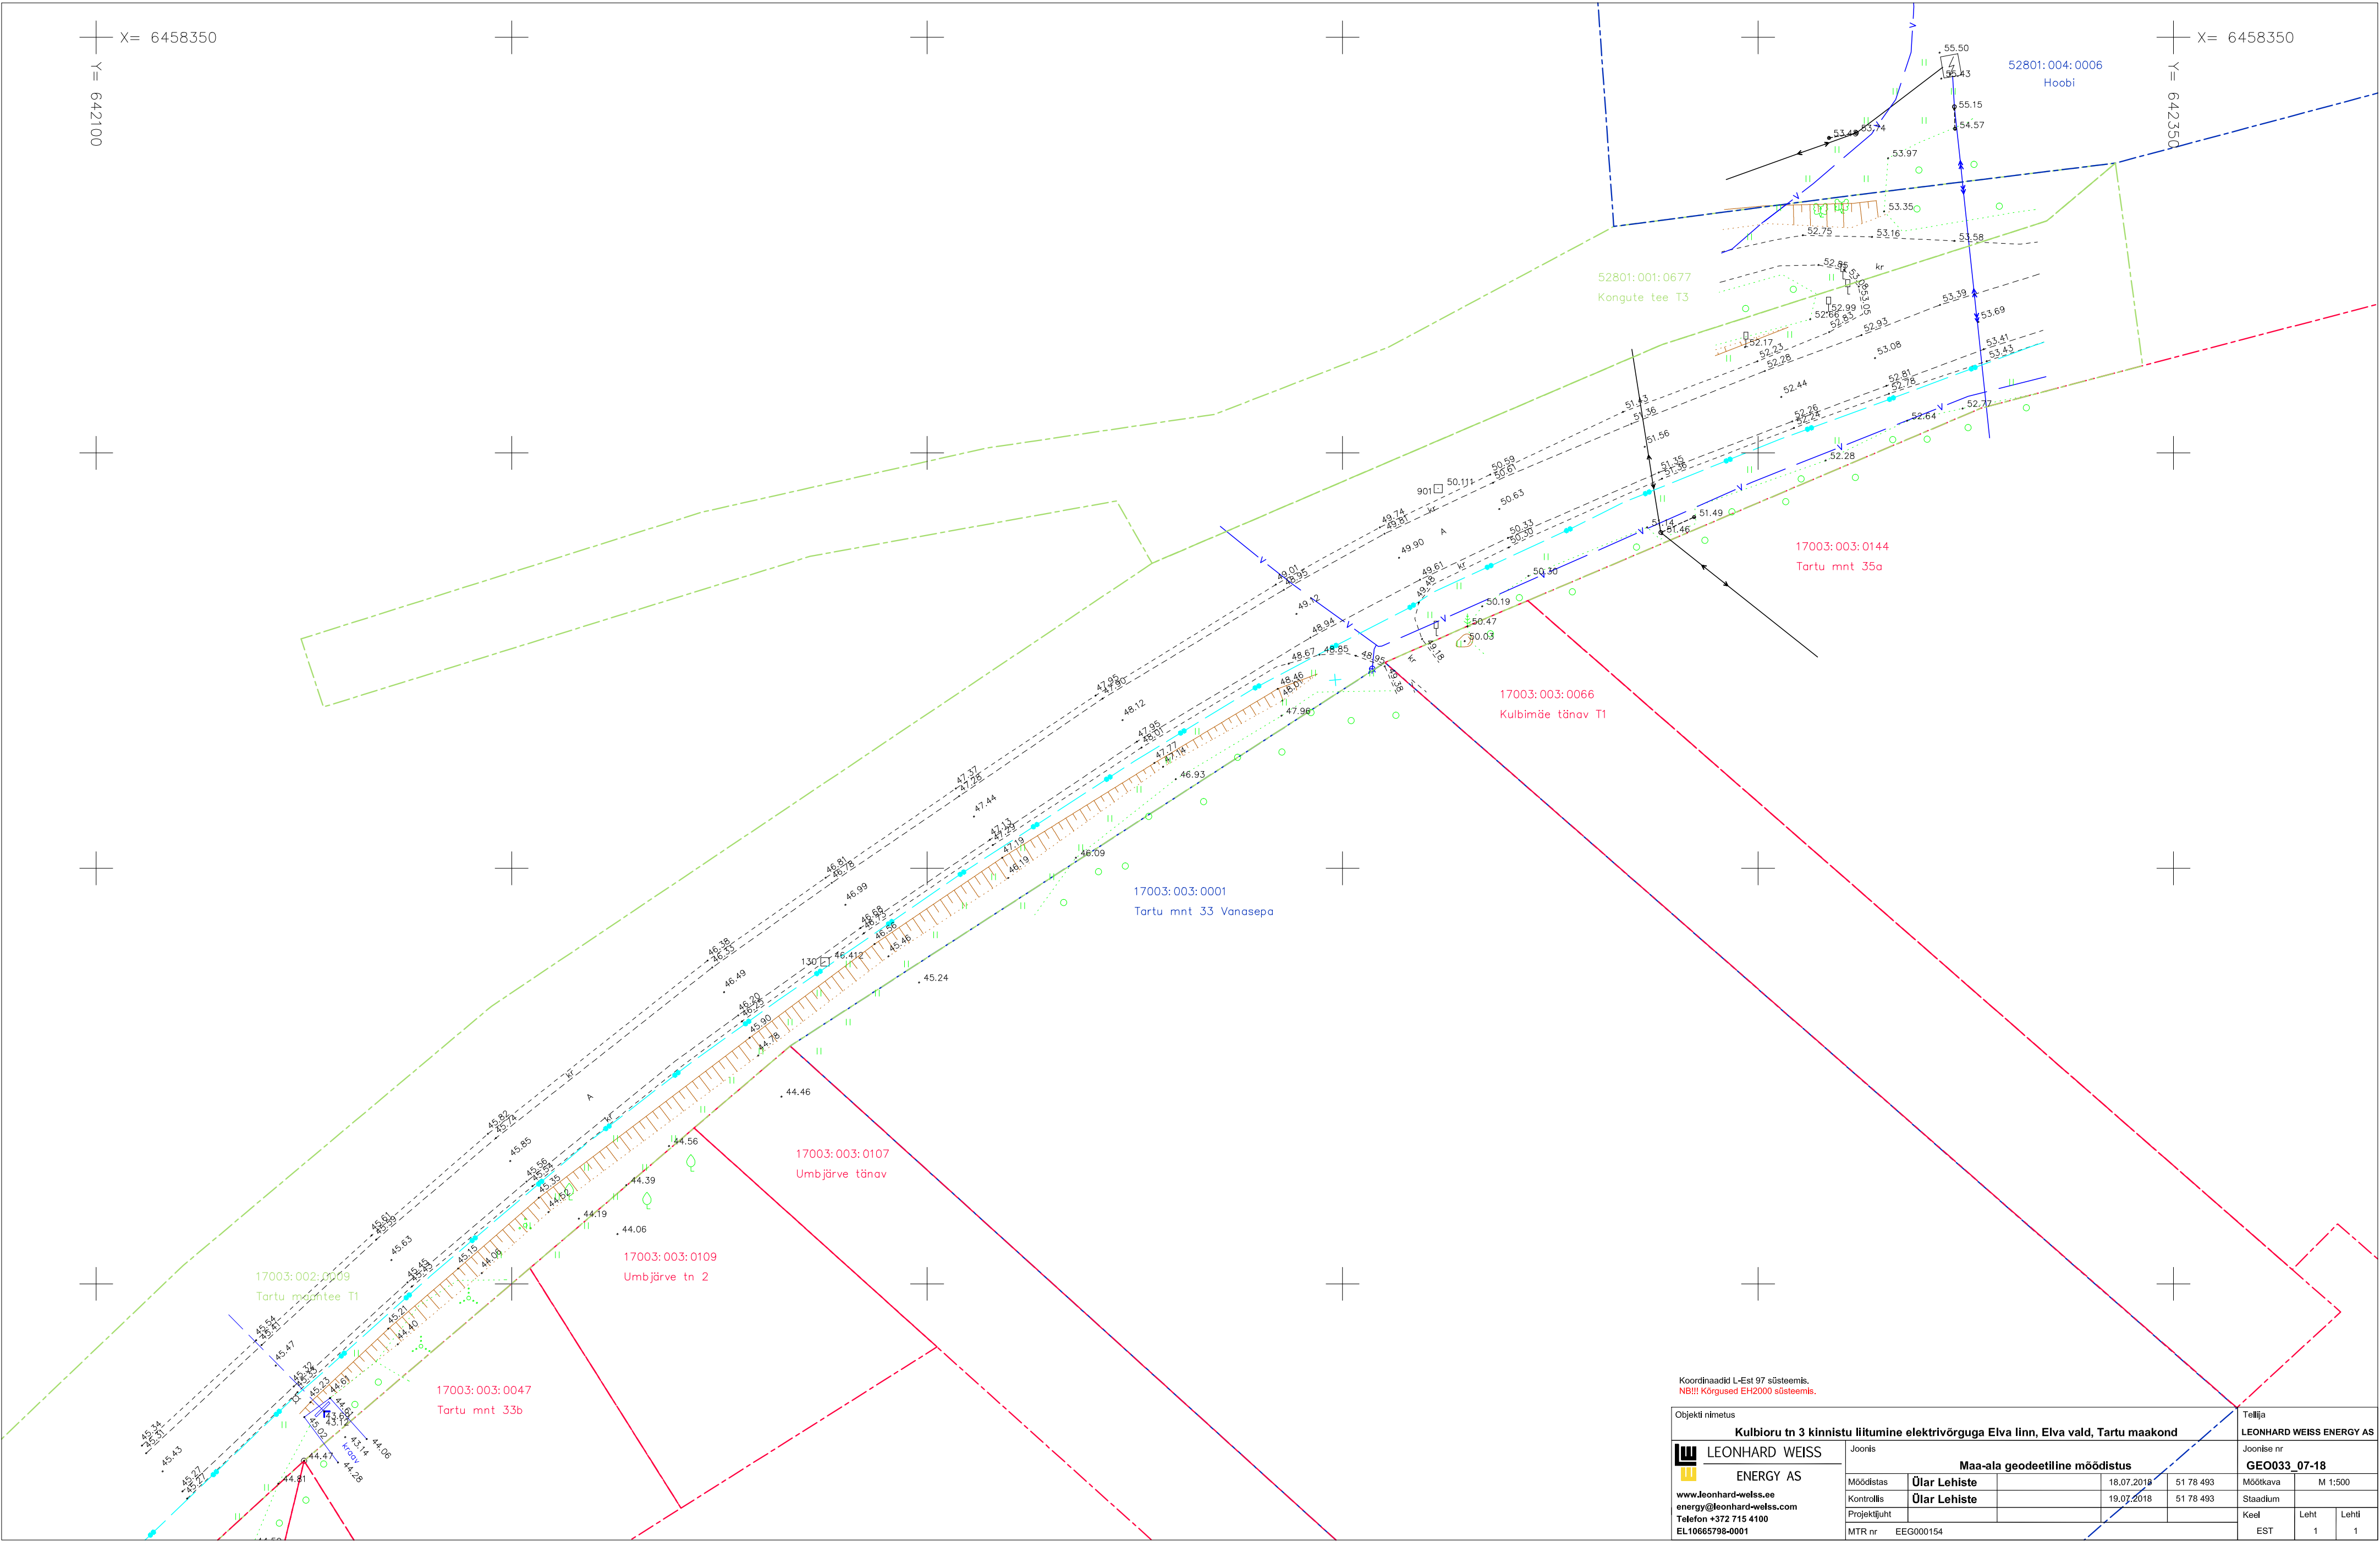

Koordinaadid L-Est 97 süsteemis.
NB!!! Kõrgused EH2000 süsteemis.

Objekti nimetus				Tellija			
Kulbioru tn 3 kinnistu liitumine elektrivõrguga Elva linn, Elva vald, Tartu maakond				LEONHARD WEISS ENERGY AS			
Joonis				Joonise nr			
Maa-ala geodeetiline mõõdistus				GEO033_07-18			
Mõõdistas				18.07.2018	51 78 493	Mõõtkava	M 1:500
Kontrollis				19.07.2018	51 78 493	Staadium	
Projekti juht						Keel	Leht
MTR nr				EEG000154		1	1