
03.11.2019.a.

Tartumaa Elva vald
Valguta küla Sireli kinnistu

Geodeetilise mõõdistustöö toimik

Koostaja:

Taimo Mälton

Tartu 2019

SISUKORD

Seletuskiri	3
Objekti asukoha skeem	4
Geodeetiline alusplaan	5
Lõpuleht	6

SELETUSKIRI

Objekti asukoht: Tartumaa Elva vald Valguta küla Sireli kinnistu
Töö sisu: Maa-ala plaan tehnovõrkudega
Töö teostaja: Taimo Mälton
Geodeet, tase 5
kutsetunnistus 121749

Mõõdistamise aeg: 24.07. 2019

Koostamise aeg: 03.11. 2019

Mõõdistamisel kasutati GPS-ja tahhümeetrilist mõõdistust. GPS mõõdistusel kasutati Geonet võrku.

Plaani mõõtkava: 1:500

Koordinaatide süsteem: L-Est 97 süsteemis
Kõrgused EH2000 süsteemis

Kasutatavad instrumendid: Elektrontahhümeeter Trimble S3 koos lisaseadmetega
GPS vastuvõtja Trimble R8
Väliarvuti Trimble

Plaan on joonestatud arvutiprogrammiga Bentley MicroStation V8i.
Plaan väljastatakse digitaalselt ja graafiliselt.

03.11.2019

Koostas:

/T.Mälton/

ASUKOHA SKEEM


Tartumaa Elva vald Valguta küla Sireli kinnistu



03.11.2019

Koostas:

/T.Mälton

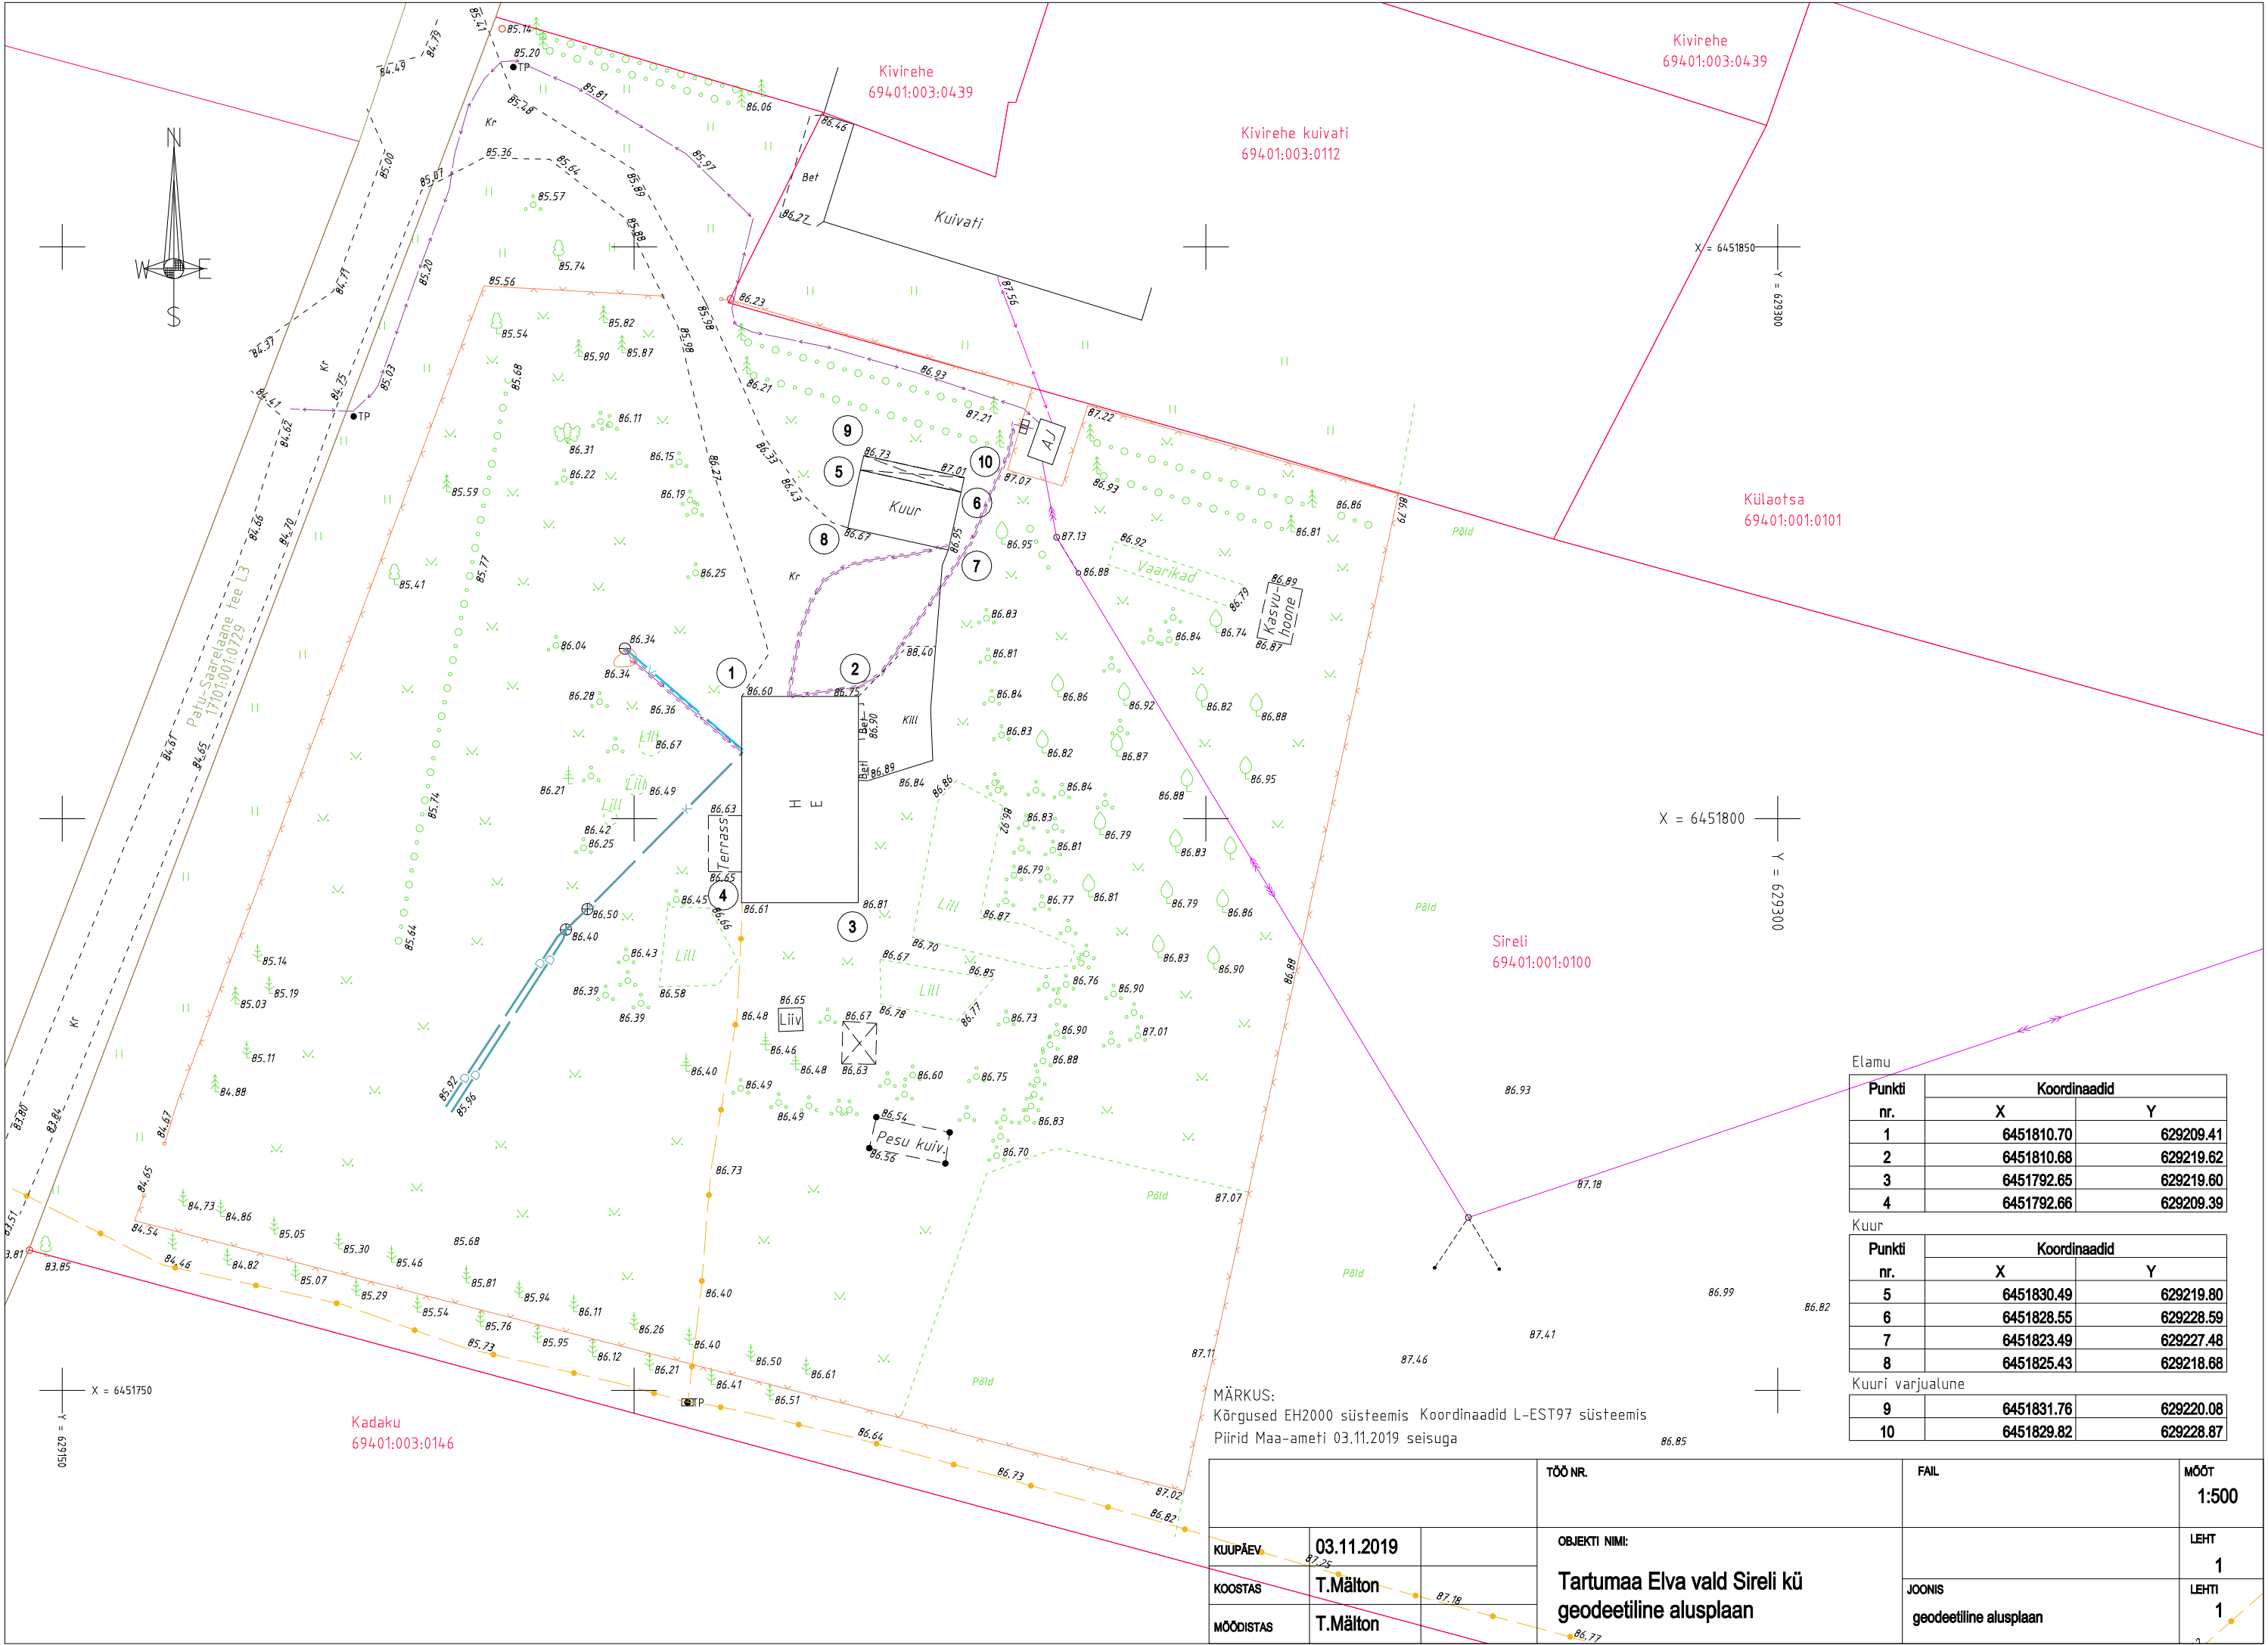

Punkti nr.	Koordinaadid	
	X	Y
1	6451810.70	629209.41
2	6451810.68	629219.62
3	6451792.65	629219.60
4	6451792.66	629209.39

Punkti nr.	Koordinaadid	
	X	Y
5	6451830.49	629219.80
6	6451828.55	629228.59
7	6451823.49	629227.48
8	6451825.43	629218.68

Punkti nr.	Koordinaadid	
	X	Y
9	6451831.76	629220.08
10	6451829.82	629228.87

MÄRKUS:
Kõrgused EH2000 süsteemis Koordinaadid L-EST97 süsteemis
Piirid Maa-ameti 03.11.2019 seisuga

TÖÖ NR.			FAIL	MÕÖT
03.11.2019				1:500
KUUPÄEV	03.11.2019	OBJEKTI NIMI:		LEHT
KOOSTAS	T.Mälton	Tartumaa Elva vald Sireli kü		1
MÕÖDISTAS	T.Mälton	geodeetiline alusplaan	geodeetiline alusplaan	1

Käesolevas toimikus on 6 (kuus) järjekorras nummerdatud lehte.

03.11.2019

Koostas: Taimo Mälton