

MTR Halduse OÜ

Registreerimisnr. 12249549

Töö nr. G616-19

20.12.2019.a.

Tartumaa Elva linn, Elva vald, Õuna tn sidetrassi projekteerimiseks geodeetiline alusplaan

Geodeetiline alusplaan

Koostaja:

Kristel Mälton

Tartu 2019

SISUKORD

1. Seletuskiri	3
2. Asukoha skeem	4
3. Geodeetiline alusplaan	5
4. Lõpuleht	6

SELETUSKIRI

1. Üldandmed

Objekti asukoht: Tartumaa Elva vald Elva linn Õuna tn

Objekti nimetus: **Tartumaa Elva vald Elva linn Õuna tn geodeetiline alusplaan sidetrassi projekteerimiseks**

Tööde täitmise aeg

Välitööd: detsember 2019.a.

Kameraaltööd: detsember 2019.a.

2. Geodeetiliste lähtepunktide andmed

Möödistamisel on kasutatud Geonet võrku.
Koordinaadid L-EST97 ja kõrgused EH2000 süsteemis.

3. Objekti geodeetilise sidumise andmed.

Möödistamistöödeks vajaliku alusvõrgu rajamisel on kasutatud reaalaaja GPS-i Trimble R8 ja geodeetilise alusplaani mõõtmisel elektrontahhümeetrit Trimble S3 koos lisaseadmetega.

4. Mõõtmistööd

Vastavalt lähteülesandele teostati M1:500 geodeetiline alusplaan. Möödistuse pindala **0,3 ha**. Alusplaani koostamisel kasutati varem teostatud mõõditusi. Situatsioon on väljas kontrollitud ja üle mõõdetud. Maaalused kommunikatsioonid on kooskõlastatud trassi valdajatega. Plaan koostati arvutil graafikaprogrammiga MicroStation V8i. Plaan väljastatakse digitaalselt ja graafiliselt.

5. Üleantavate materjalide loetelu

Tellij:	
MTÜ Eesti Andmesidevõrk	-digitaalne joonis
MTR Halduse Oü	-digitaalne joonis
Elva vald	-digitaalne joonis

20.12.2019

Koostas:

/K.Mälton/

ASUKOHA SKEEM ELVA LINN ÕUNA TN




Väljavõte Maa-ameti kaardiserverist.

Mõõdistusala tähistatud punase joonega.

20.12.2019

Koostas: /K.Mälton/

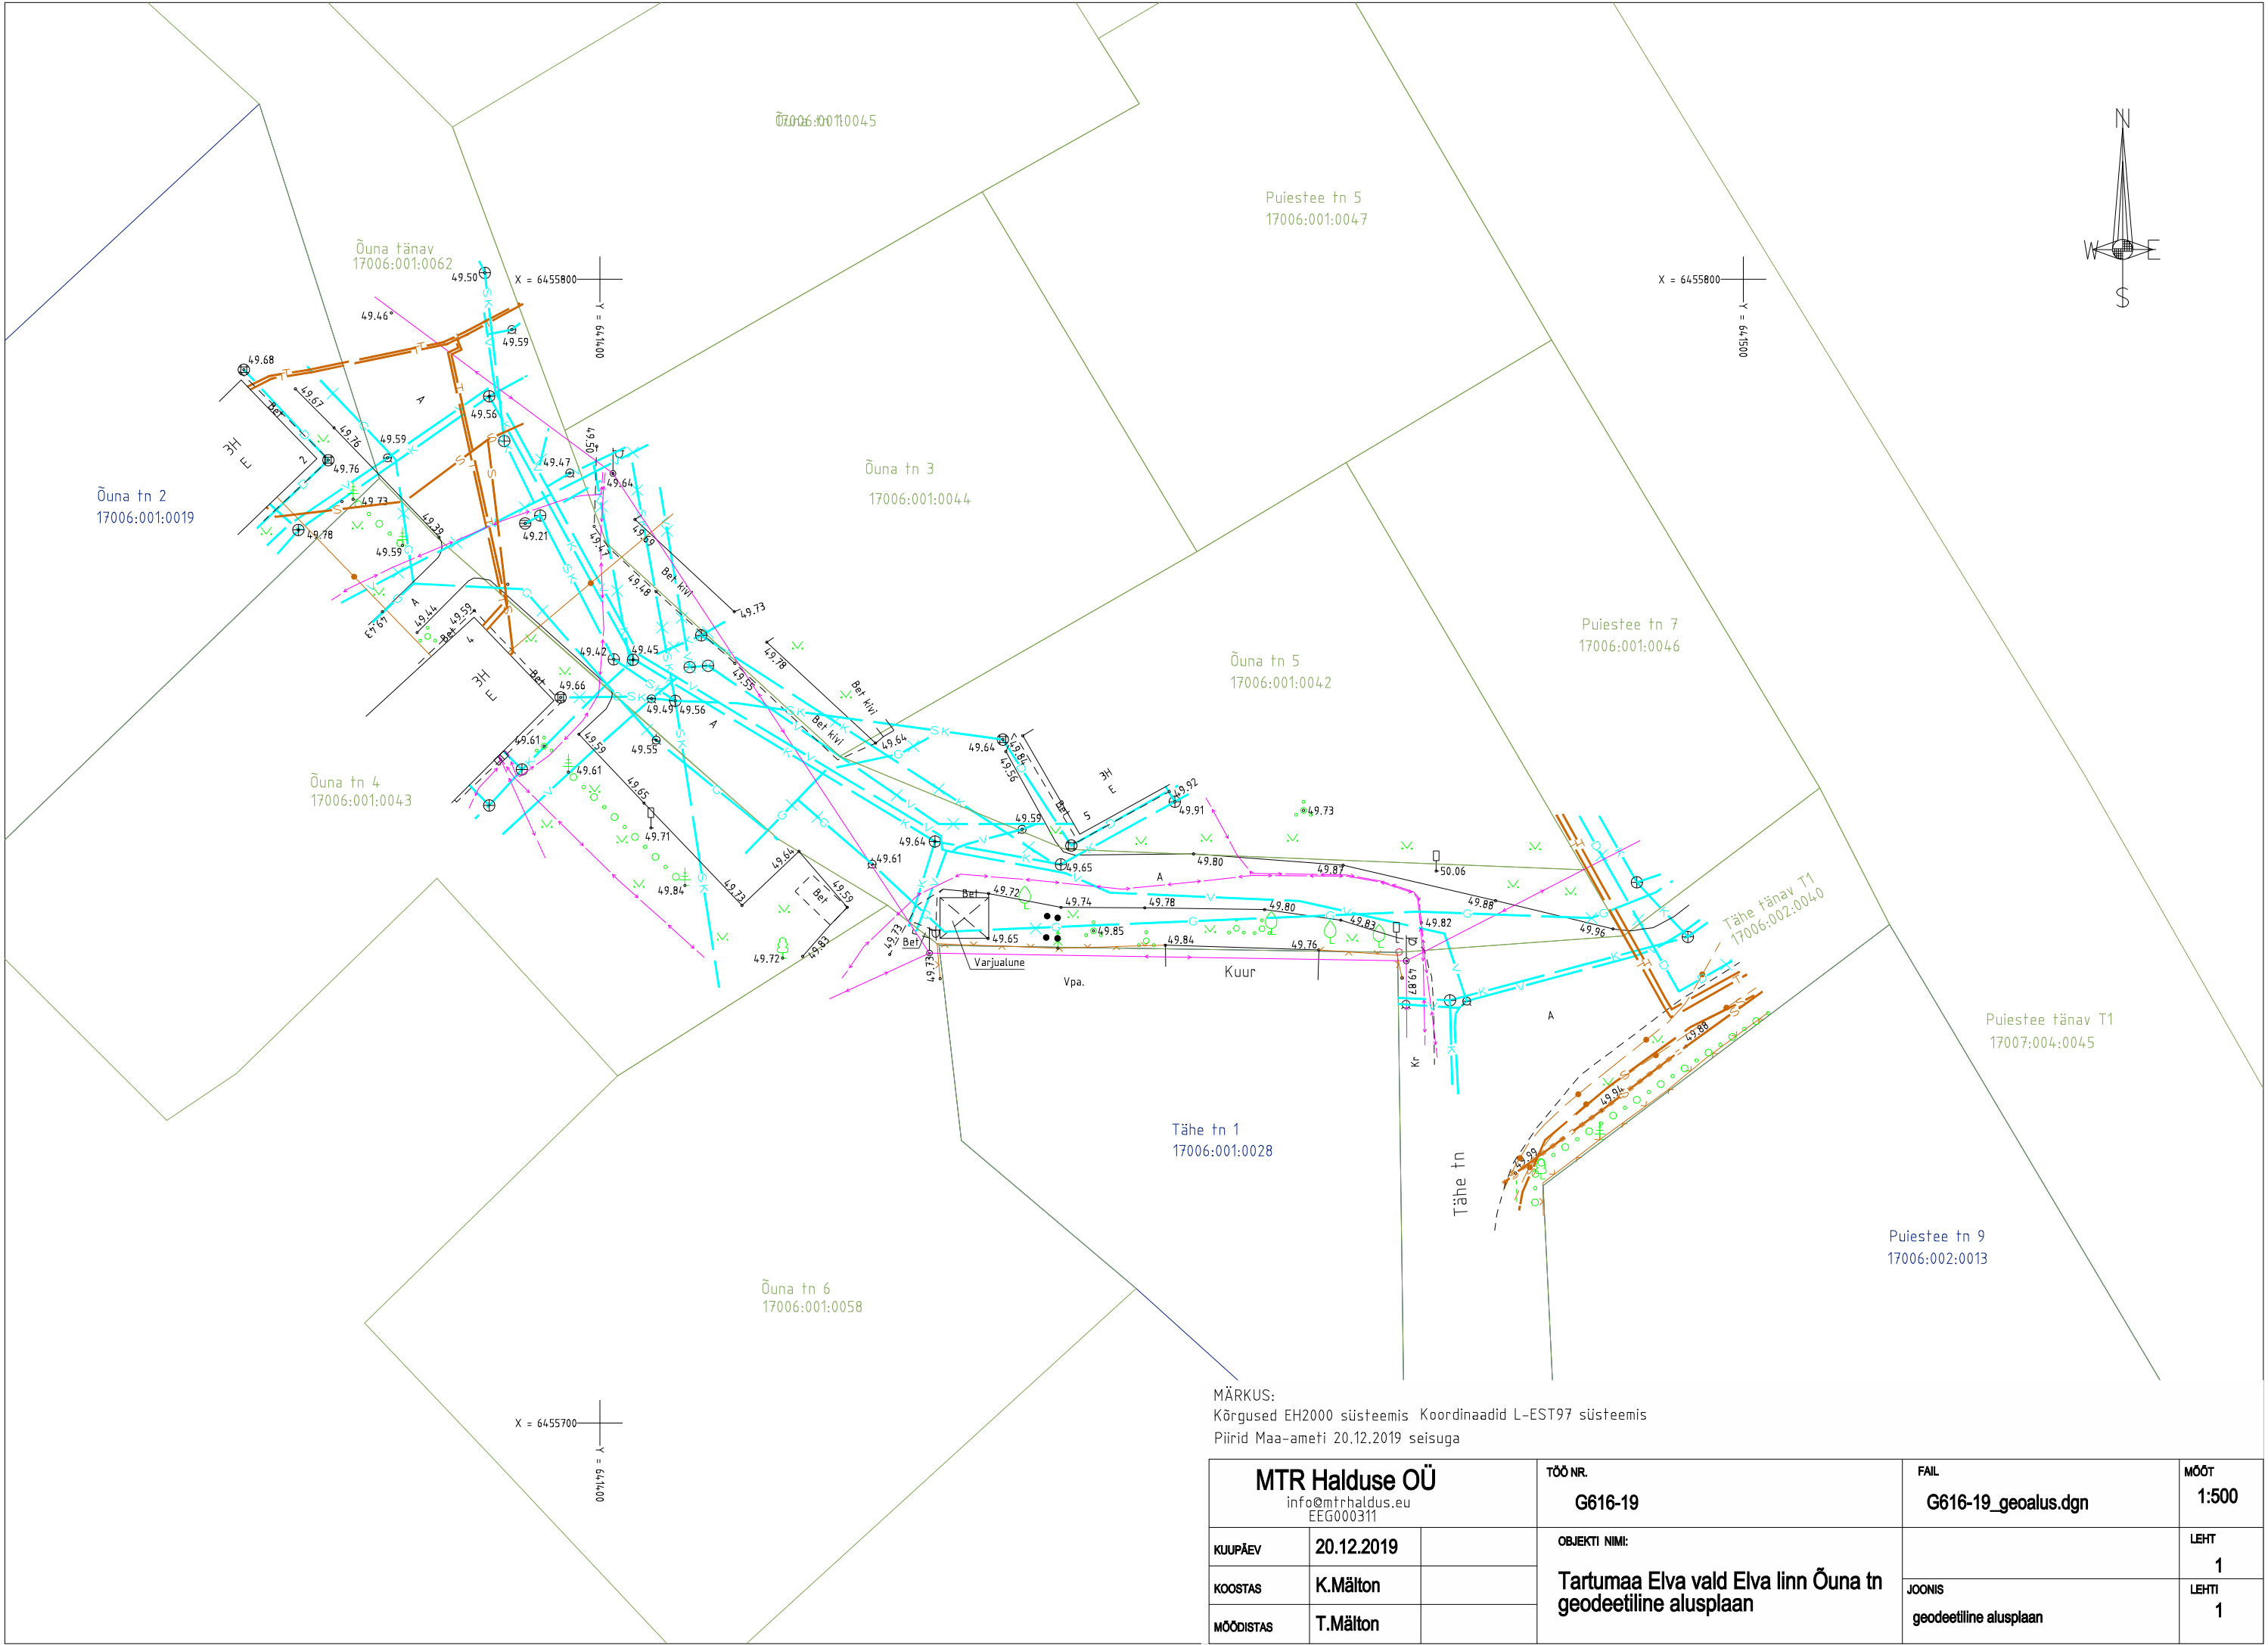

MÄRKUS:
Kõrgused EH2000 süsteemis Koordinaadid L-EST97 süsteemis
Piirid Maa-ameti 20.12.2019 seisuga

MTR Halduse OÜ info@mtrhaldus.eu EEG000311			TÖÖ NR. G616-19	FAIL G616-19_geoalus.dgn	MÖÖT 1:500
KUUPÄEV	20.12.2019		OBJEKTI NIMI:		LEHT 1
KOOSTAS	K.Mälton		Tartumaa Elva vald Elva linn Õuna tn geodeetiline alusplaan	JOONIS	LEHT 1
MÕÕDISTAS	T.Mälton			geodeetiline alusplaan	

Käesolevas toimikus on 6 (kuus) järjekorras nummerdatud lehte.

20.12.2019

Koostas:

/K.Mälton/