

MTR Halduse OÜ

Registreerimisnr. 12249549

Töö nr. T630-20
03.03.2020.a.

Tartumaa Elva vald Elva linn Õuna tn 4
Est-Side 12 sidetrassi teostusjoonis

teostusjoonis

Koostaja:

Üllar Kreela

Tartu 2020

SISUKORD

1. Seletuskiri	3
2. Teostusjoonis	4
3. Lõpuleht	5

SELETUSKIRI

1. Üldandmed

Objekti asukoht: Tartumaa Elva vald Elva linn Õuna 4

Objekti nimetus: **Tartumaa Elva vald Elva linn Õuna 4 sidetrassi teostusmöödistamine**

Tööde täitmise aeg

Välitööd: 23.01. 2020.a.

Kameraaltööd: 03.02.2020.a.

2. Geodeetiliste lähtepunktide andmed

Möödistamisel on kasutatud Geonet võrku.

Koordinaadid L-EST97 ja kõrgused EH2000 süsteemis.

3. Objekti geodeetilise sidumise andmed.

Möödistamistöödeks vajaliku alusvõrgu rajamisel on kasutatud reaalaia GPS-i Trimble R8 ja Trimble S3

4. Mõõtmistööd

Vastavalt tellimusele teostati M1:500 sidetrassi teostusmöödistamine.

Trassi pikkus **142,6m**. Trass paigaldatud kinnisel meetodil.

Plaan koostati arvutil graafikaprogrammiga MicroStation V8i. Plaan väljastatakse digitaalselt ja graafiliselt.

5. Üleantavate materjalide loetelu

Tellijä:

MTR Halduse Oü

Elva linn


-digitaalne joonis

-digitaalne joonis

03.03.2020

Koostas:

/Ü.Kreela/

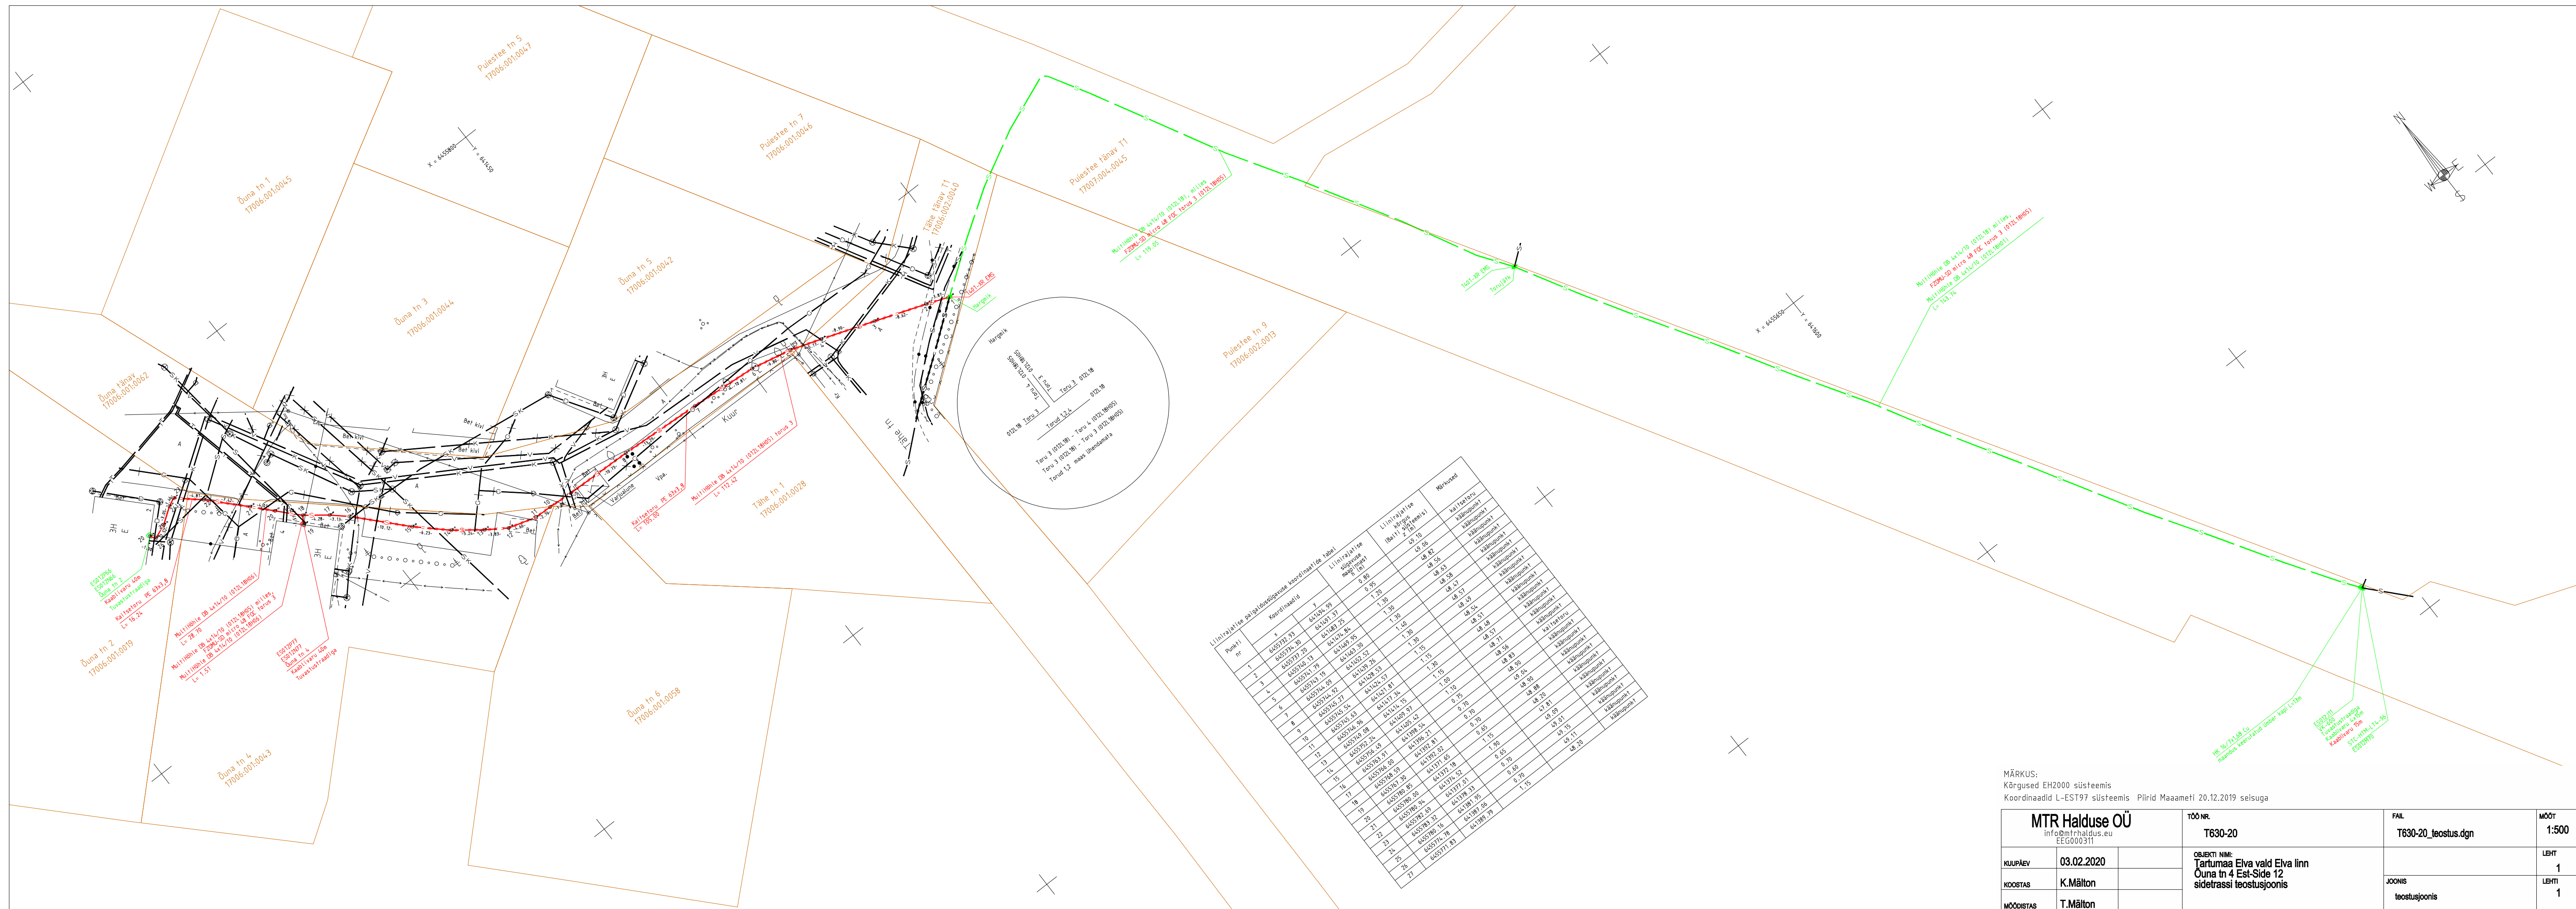

Käesolevas toimikus on 5 (viis) järjekorras nummerdatud lehte.

03.03.2020

Koostas:

/Ü.Kreela/