

MTR Halduse OÜ

Registreerimisnr. 12249549

Töö nr. T143-15
30.11.2015.a.

Tartumaa Rõngu vald Uderna küla
Laskepordibaasi sidetrassi
teostusmõõdistamine

teostusjoonis

Koostaja:

Üllar Kreela

Tartu 2015

SISUKORD

1. Seletuskiri	3
2. Teostusjoonis	4-8
3. Sügavuste tabel	9
4. Lõpuleht	10

SELETUSKIRI

1. Üldandmed

Objekti asukoht: Tartumaa Rõngu vald Uderna küla Laskespordibaasi
sidetrassi teostusmöödistamine

Objekti nimetus: Tartumaa Rõngu vald Uderna küla Laskespordibaasi
sidetrassi teostusmöödistamine

Tööde täitmise aeg

Välitööd: November.2015.a.

Kameraaltööd: November.2015.a.

2. Geodeetiliste lähtepunktide andmed

Möödistamisel on kasutatud Geonet võrku.

Koordinaadid L-EST97 ja kõrgused BK77 süsteemis.

3. Objekti geodeetilise sidumise andmed.

Möödistamistöödeks vajaliku alusvõrgu rajamisel on kasutatud reaalaraja GPS-i
Trimble R8 ja tahhümeetrit Trimble S3

4. Möötmistööd

Vastavalt lähteülesandele teostati M1:500 sidetrassi teostusmöödistamine.

Paigaldatud sidekanalit **250m** ja mikrotoru **1877,5m**.

Alusplaanina kasutatud MTR Halduse poolt koostatud geoalust G86-15 okt.2015
Plaan koostati arvutil graafikaprogrammiga MicroStation V8i. Plaan väljastatakse
digitaalselt ja graafiliselt.

5. Üleantavate materjalide loetelu

Tellijä:

Eesti Telekom AS

MTR Haldus Oü

Rõngu vald

Elva linn

-digitaalne joonis

-digitaalne joonis


-digitaalne joonis laetud geoarhiivi

-digitaalne joonis

30.11.2015


Koostas:

/Ü.Kreela/

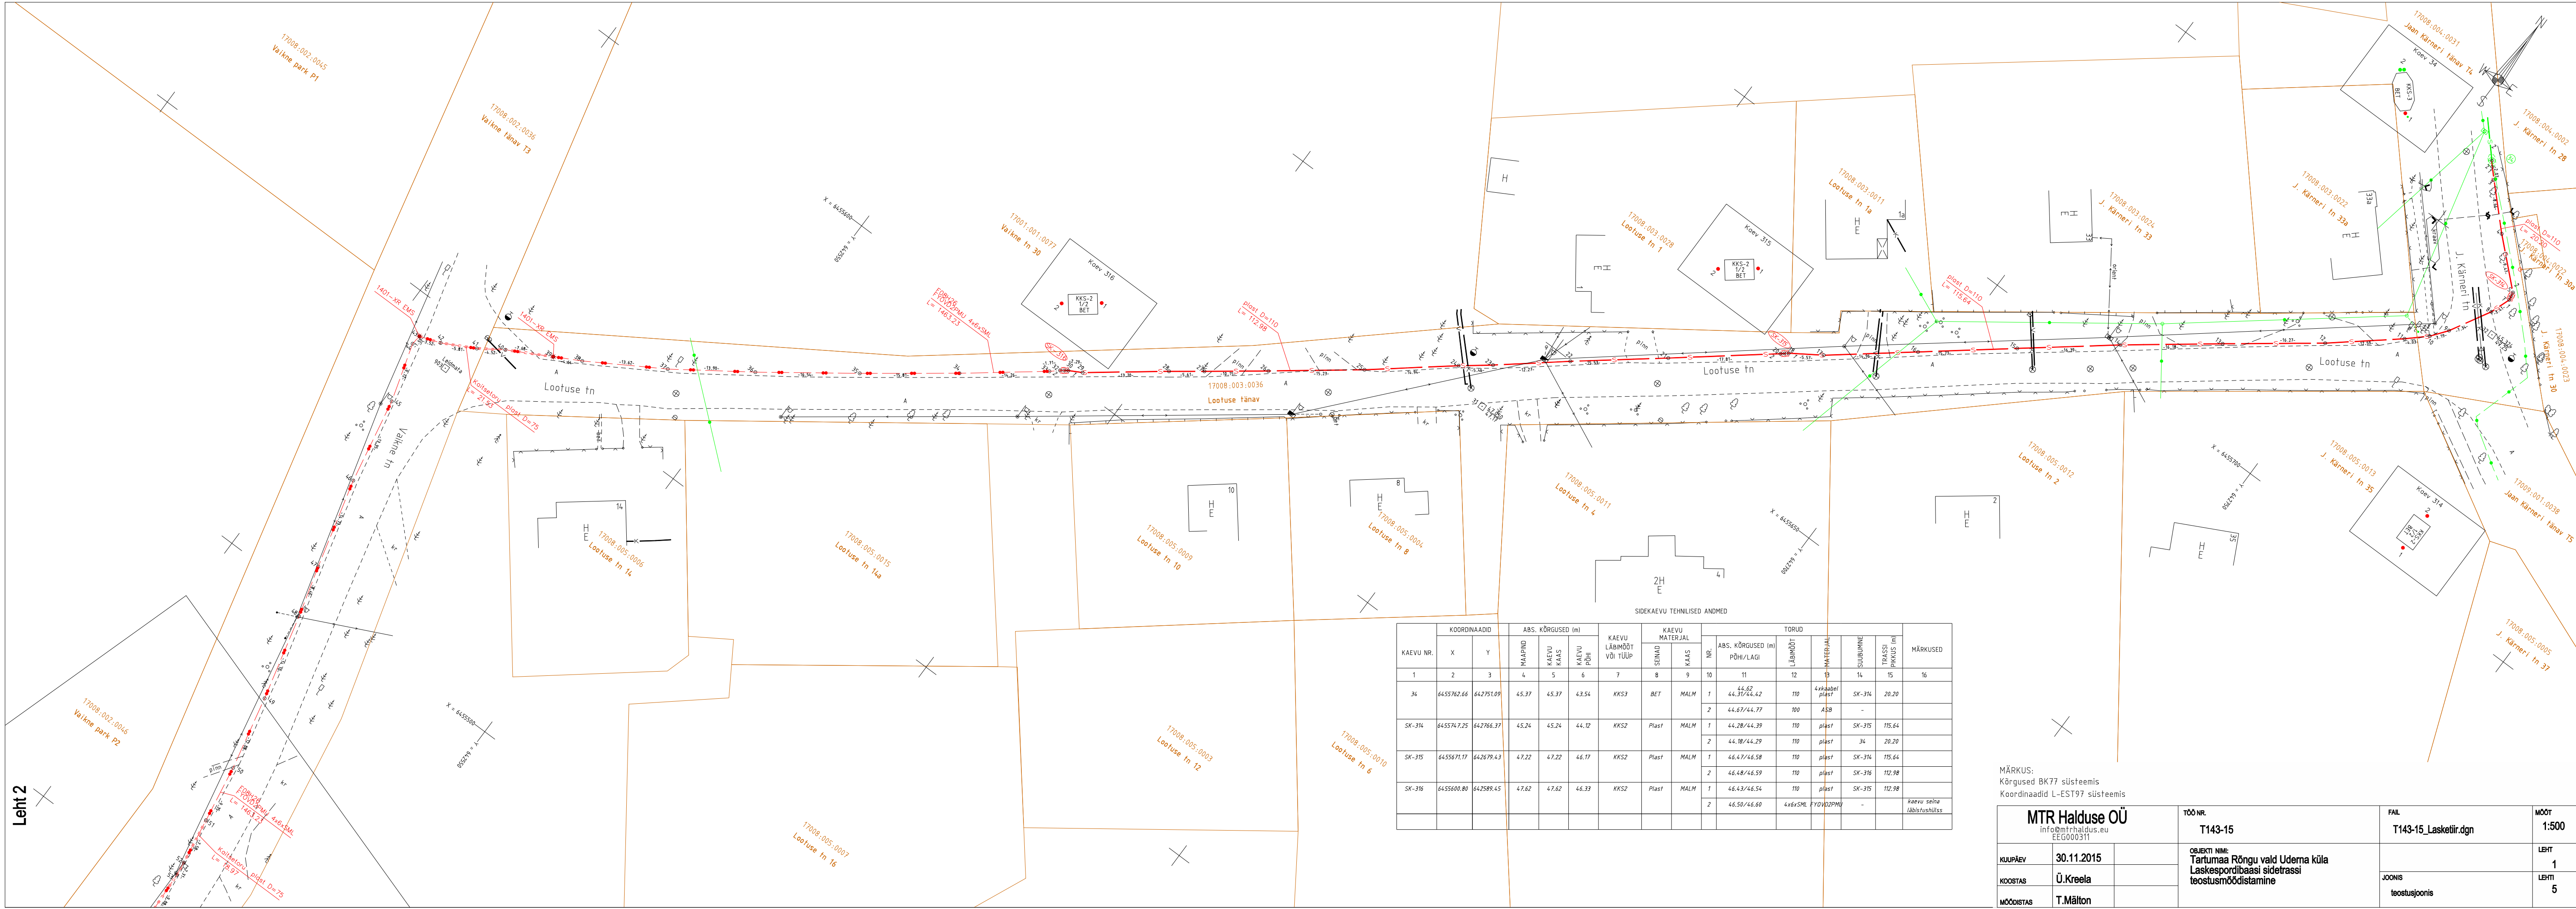

MÄRKUS:
Kõrgused BK77 süsteemis
Koordinaadid L-EST97 süsteemis

TÖÖ NR.		FAIL		MÕÖT	
T143-15		T143-15_Lasketiir.dgn		1:500	
OBJEKT NIMI:		Tartumaa Rõngu vald Uderma küla		LEHT	
KOOSTAS		Laskespordibaasi sidetrassi		1	
MÕÖDISTAS		teostusjoonis		5	

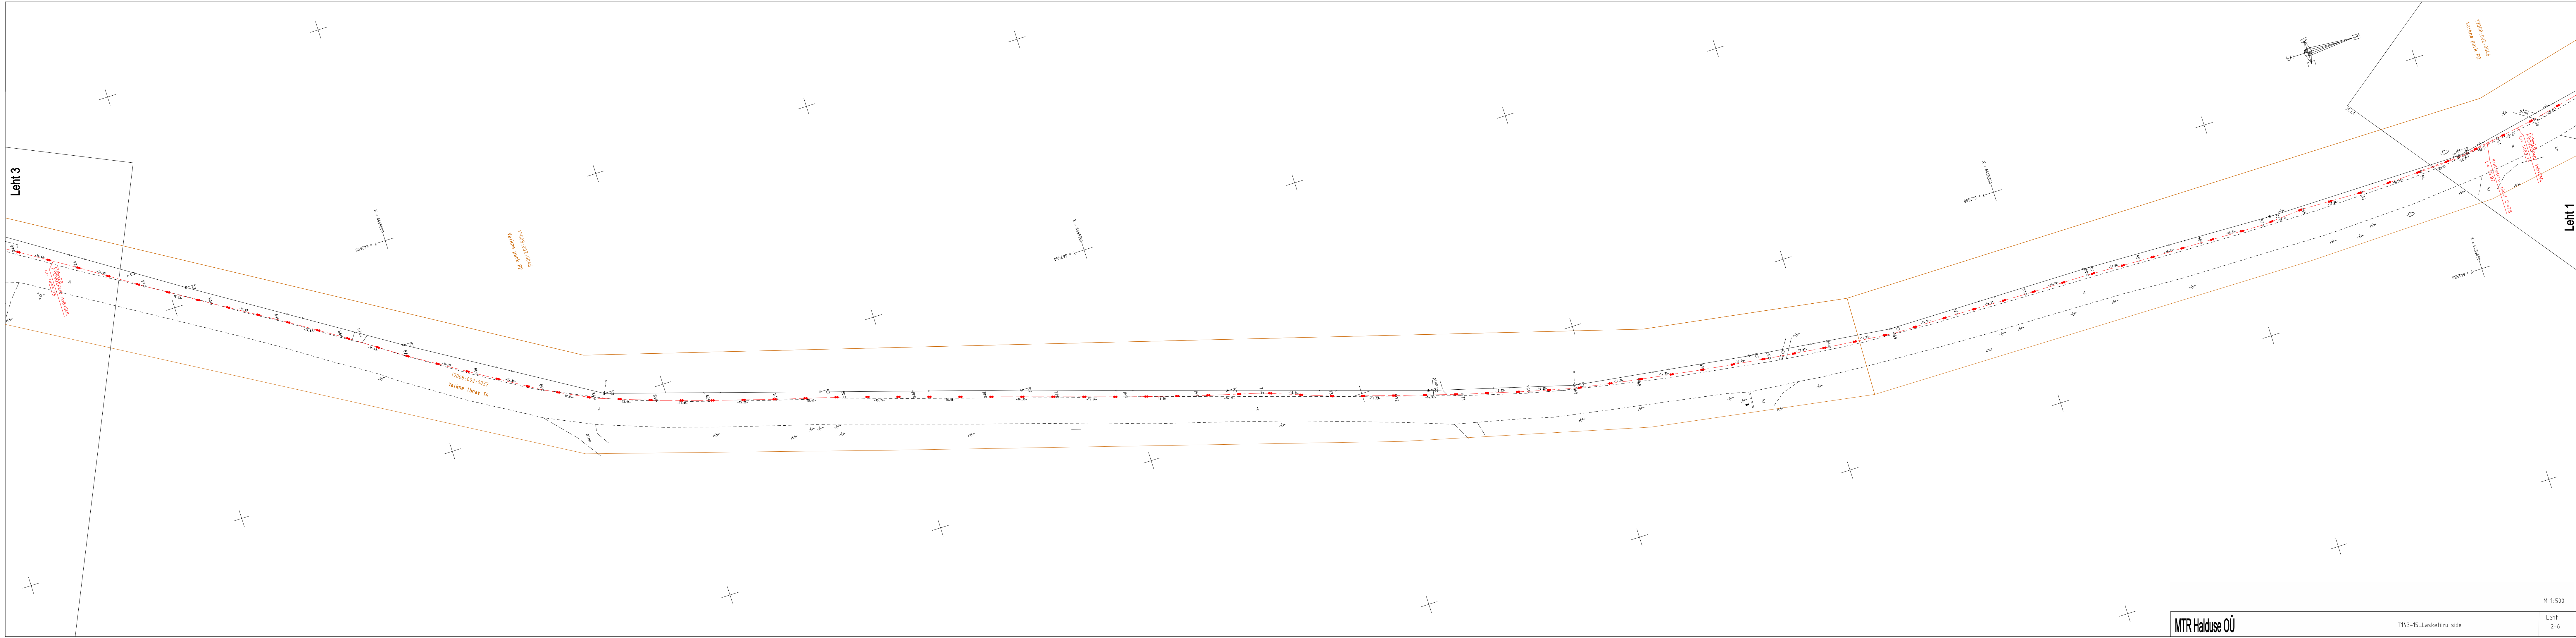

Leht 5

69403:003:0087
Elva metskond 87

$$L = \frac{E08H26}{146.3.23} \text{ PMU } 4 \times 6 \times \text{SMI}$$

69403::003:0087
Elva metskond 87

69403:003:0087
Elva metskond 87


EXON 25 PMU 4x6xSMI
146.3.2.3

M 1:500

MTR Halduse OÜ

T143-15_Lasketiiru | side

Leht
4-6

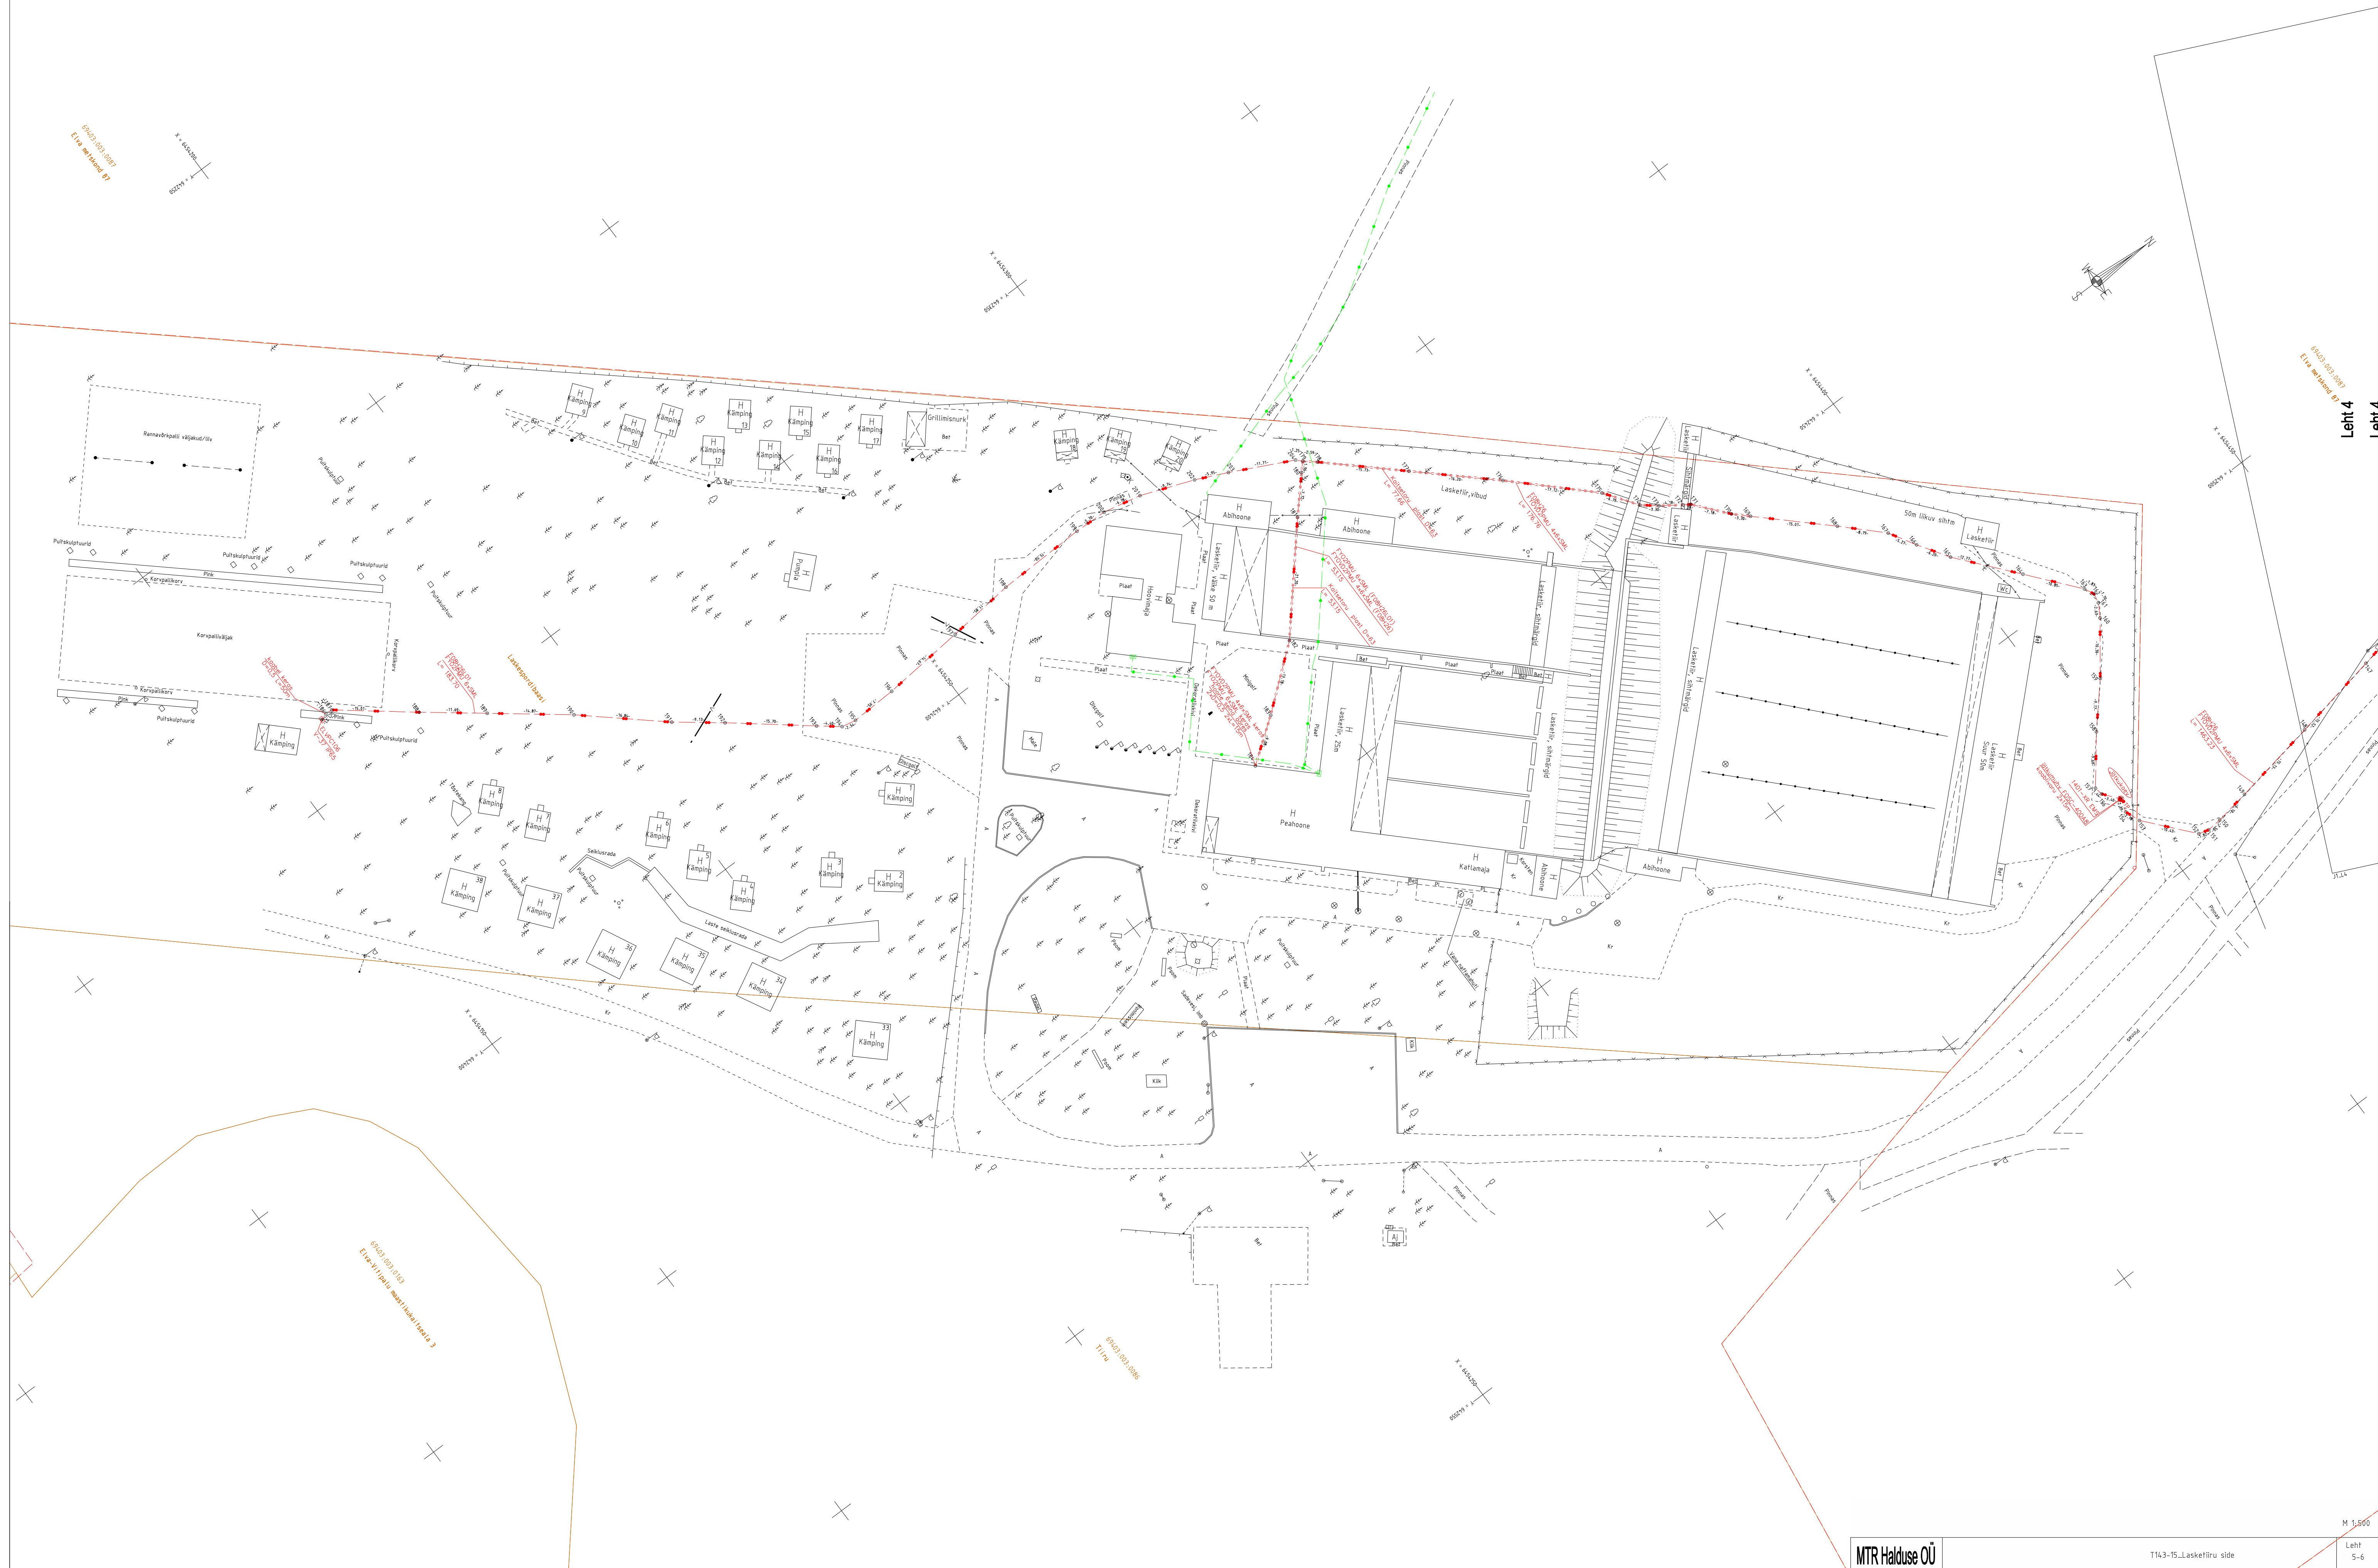

6503-003-0007
Eiwa-vaikuse aj

6503-003-0009
Eiwa-vaikuse aj

6503-003-0163
Eiwa-vaikuse aj

6503-003-0008
Eiwa-vaikuse aj

Käesolevas toimikus on 10 (kümme) järjekorras nummerdatud lehte.

30.11.2015

Koostas:

/Ü.Kreela/