

MTR Halduse OÜ

Registreerimisnr. 12249549

Töö nr. T248-16
07.10.2016.a.

Tartumaa Puhja vald Puhja alevik sidetrassi teostusmõõdistamine teostusjoonis

Koostaja:

Üllar Kreela

Tartu 2016

SISUKORD

1. Seletuskiri	3
2. Teostusjoonis	4-5
3. Lõpuleht	6

SELETUSKIRI

1. Üldandmed

Objekti asukoht: Tartumaa Puhja vald Puhja alevik

Objekti nimetus: **Tartumaa Puhja vald Puhja alevik sidetrassi teostusmöödistamine**

Tööde täitmise aeg

Välitööd: september 2016.a.

Kameraaltööd: oktoober 2016.a.

2. Geodeetiliste lähtepunktide andmed

Möödistamisel on kasutatud Geonet võrku.

Koordinaadid L-EST97 ja kõrgused BK77 süsteemis.

3. Objekti geodeetilise sidumise andmed.

Möödistamistöödeks vajaliku alusvõrgu rajamisel on kasutatud reaalaaja GPS-i Trimble R8. Välimöödistamine Trimble S3

4. Mõõtmistööd

Vastavalt lähteülesandele teostati M1:500 side mikrotorustiku teostusmöödistamine. Trassi kogupikkus **711,8m.**

Plaan koostati arvutil graafikaprogrammiga MicroStation V8i. Plaan väljastatakse digitaalselt ja graafiliselt.

5. Üleantavate materjalide loetelu

Tellija:



Puhja Vallavalitsus

-digitaalne joonis


07.10.2016

Koostas:

/Ü.Kreela/

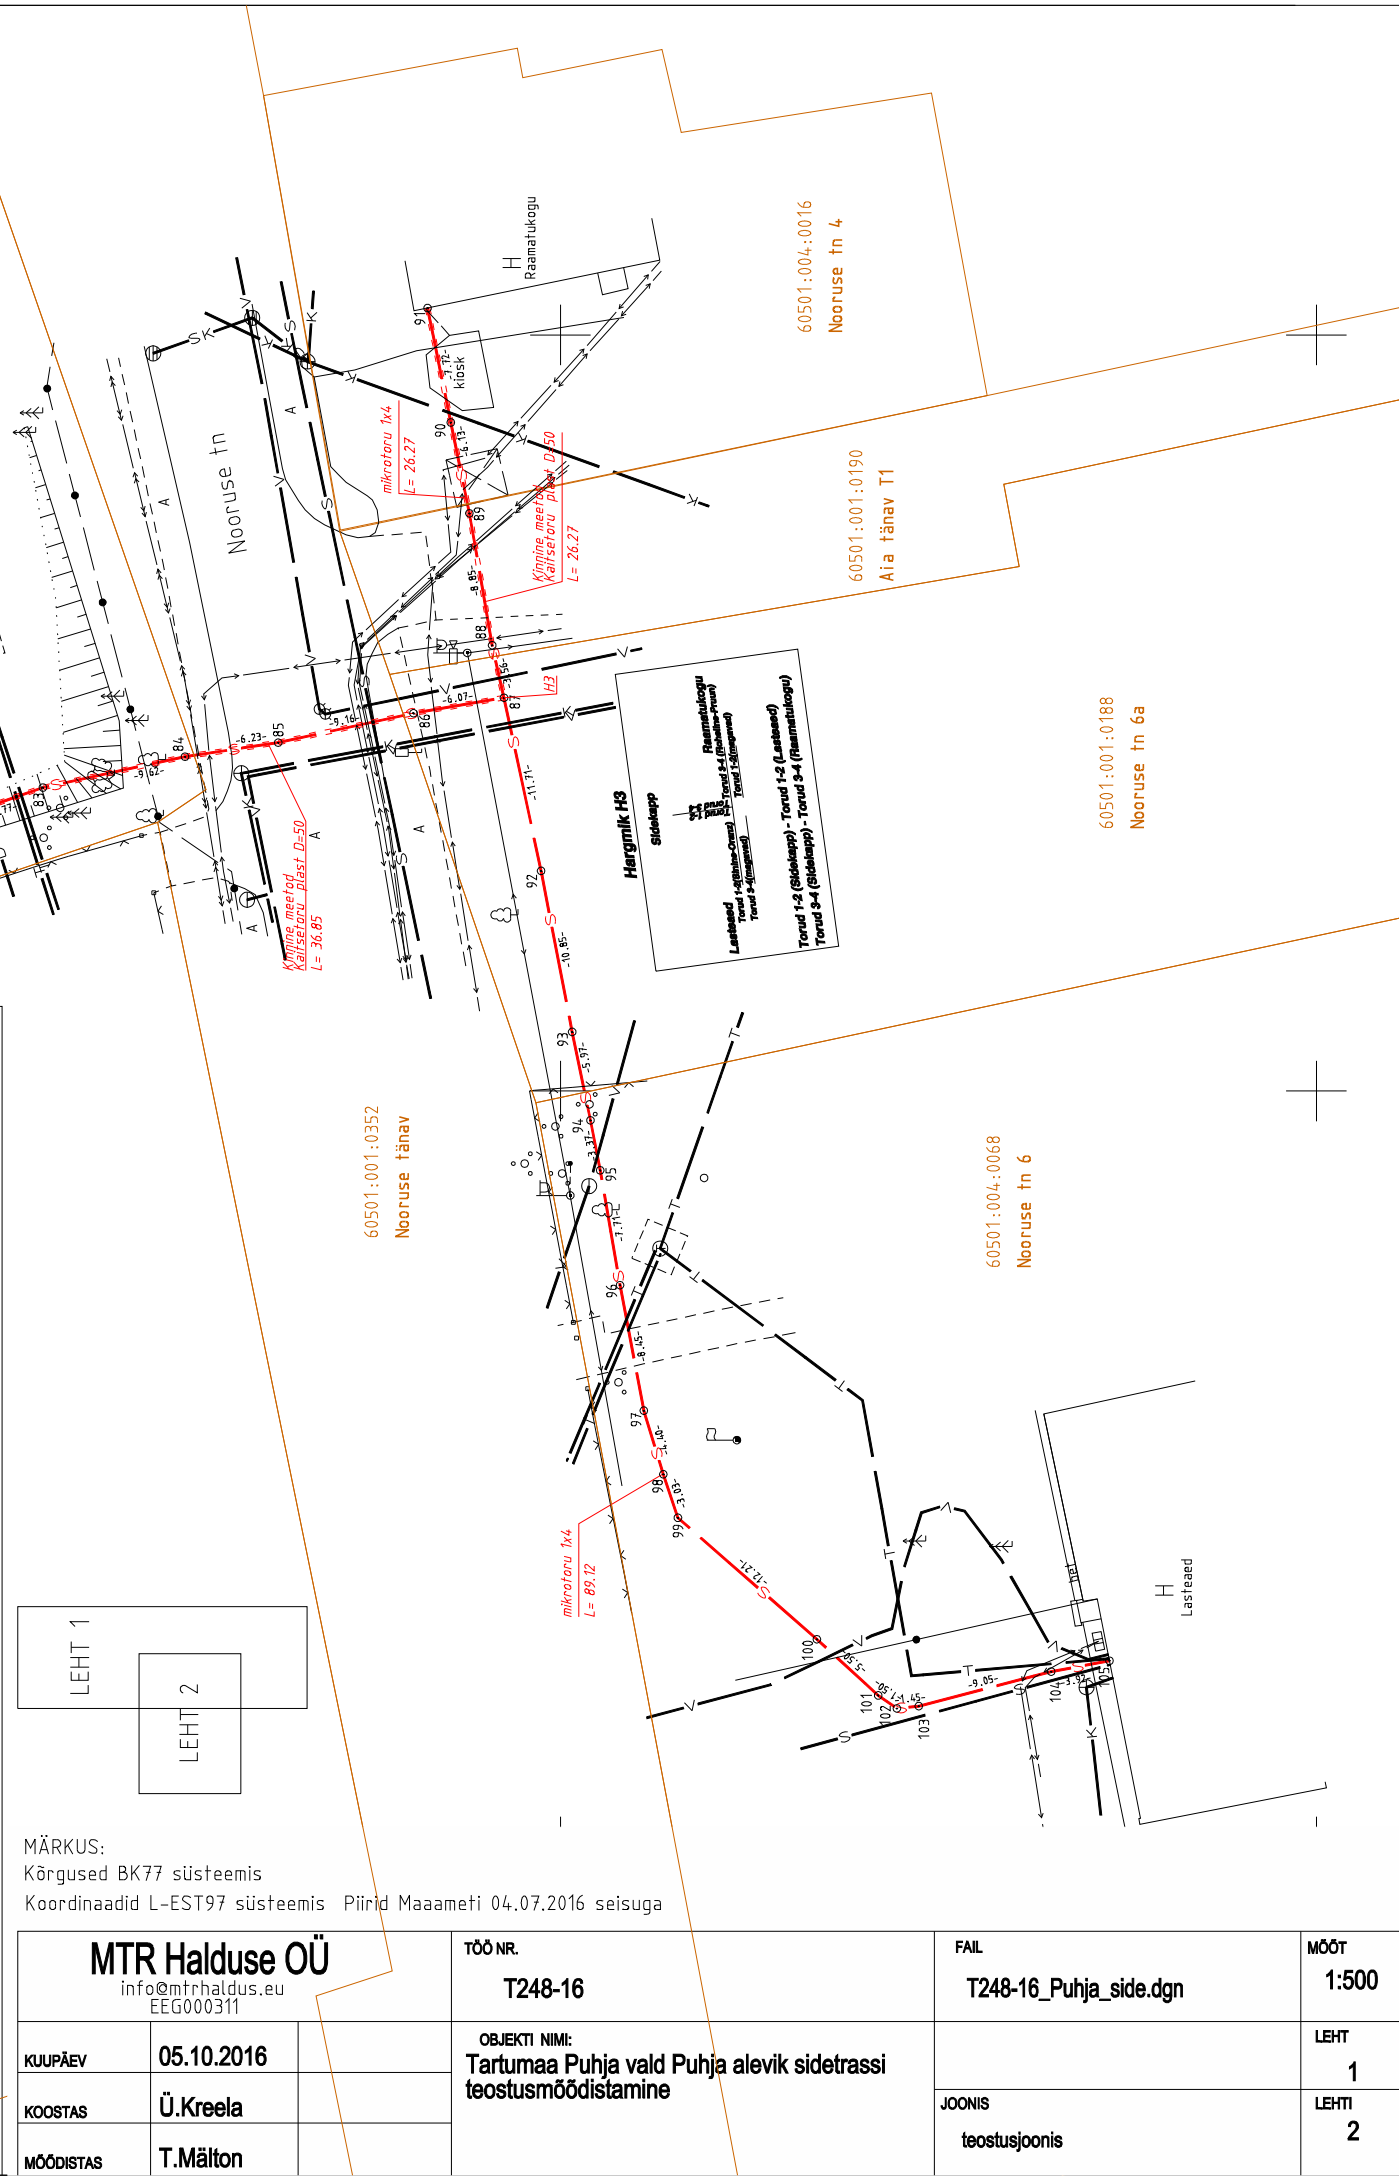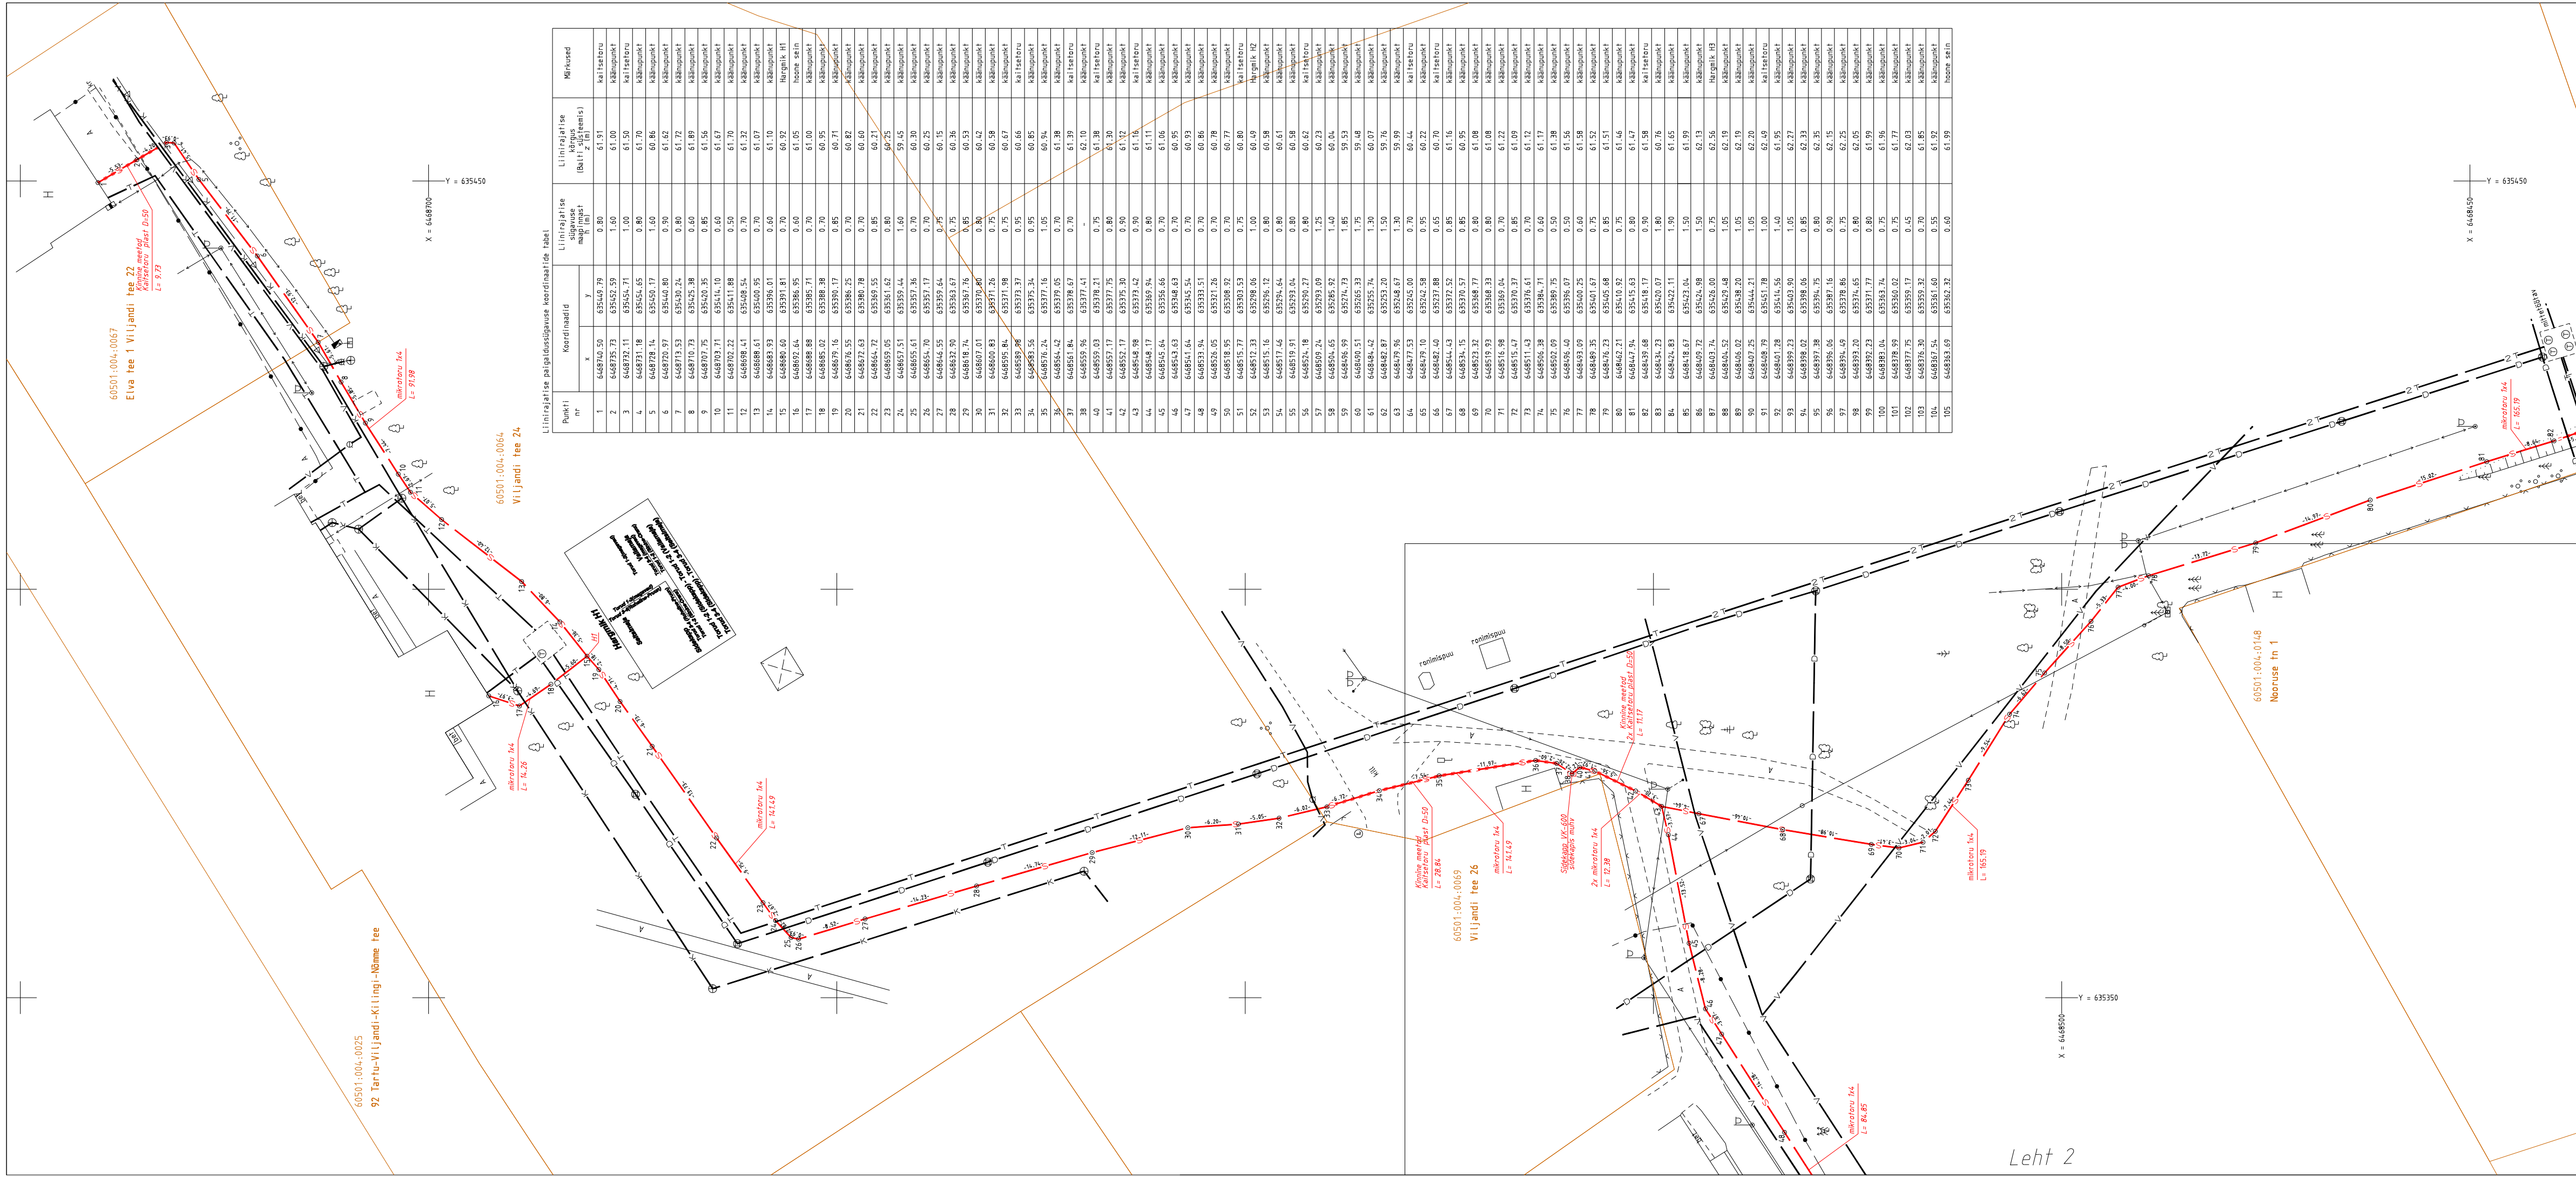

MÄRKUS: Kõrgused BK77 süsteemis Koordinaadid L-EST97 süsteemis. Plind Maaameti 04.07.2016 seisuga		T248-16_Puhja_side.dgn	
MTR Halduse OÜ info@mtrhaldus.eu EEG000311		T248-16	
KUUPÄEV 05.10.2016		OBJEKTI NIMI: Tartumaa Puhja vald Puhja alevik sidetrassi teostusmöödistamine	
KOOSTAS Ü.Kreela		JOONIS teostusjoonis	
MÕÖDISTAS T.Mälton		MÕÖT 1:500	

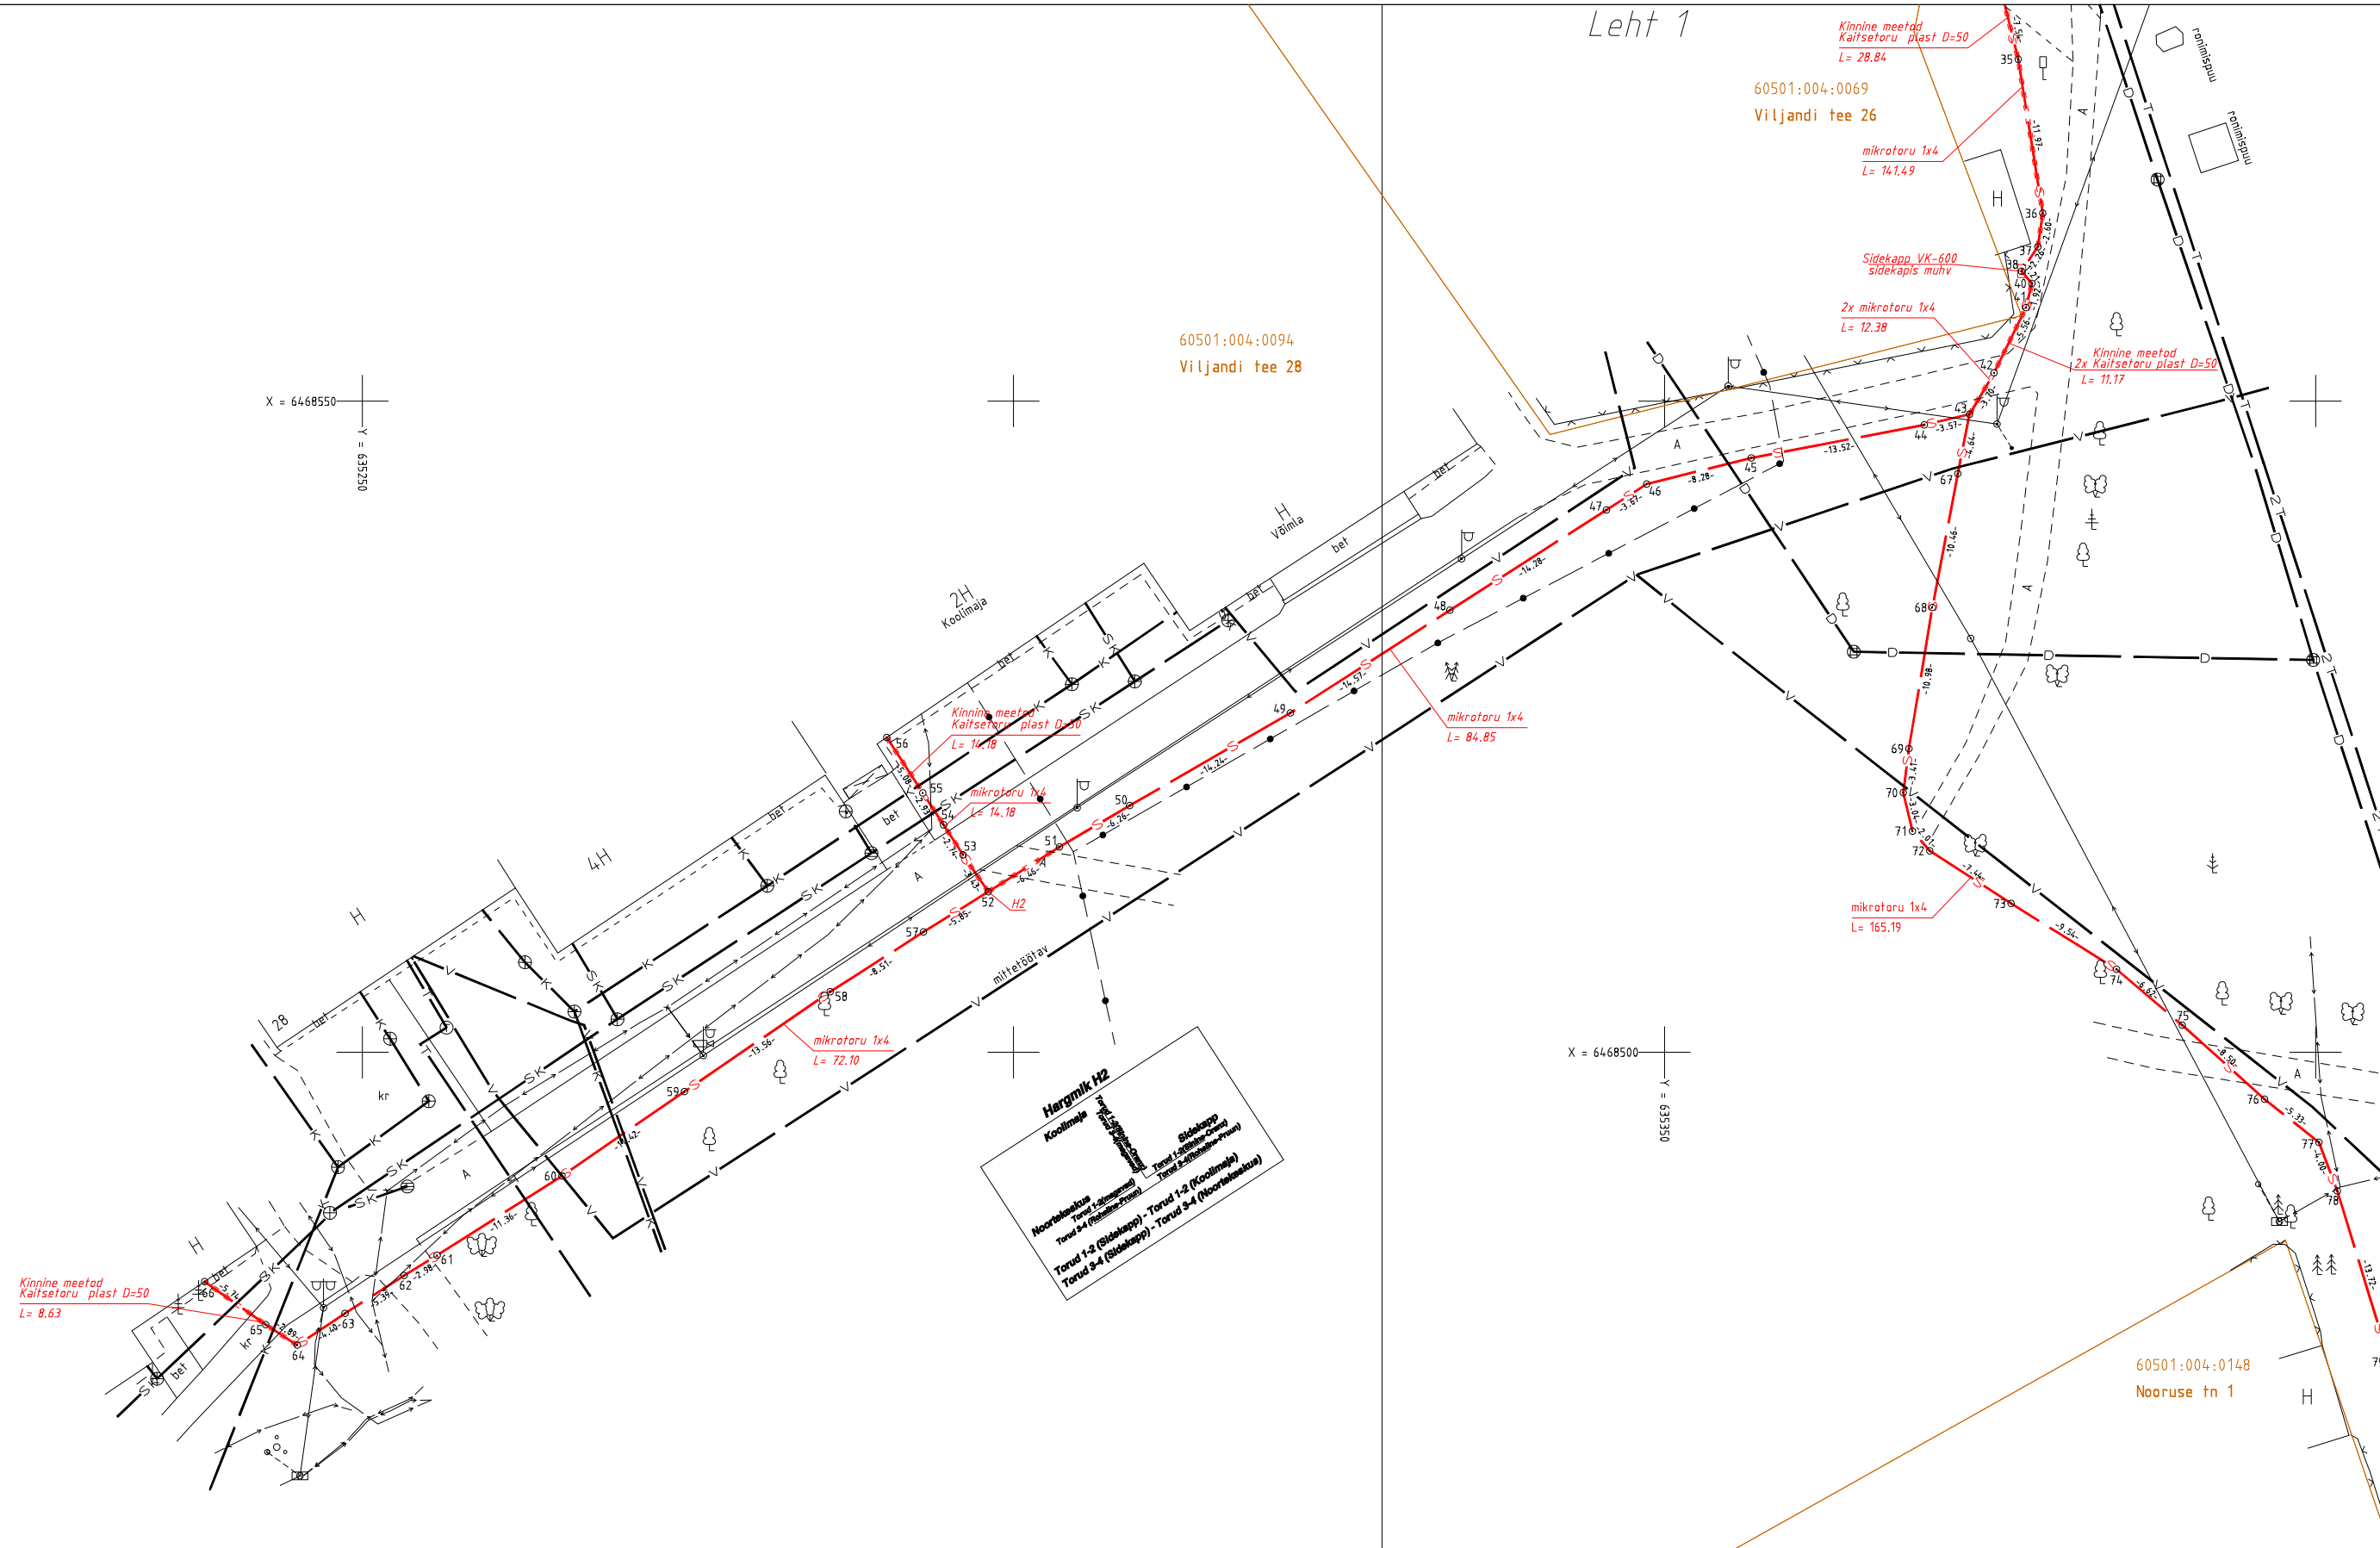

Leht 1

X = 6468500
Y = 635350

Leht 1

MTR Halduse OÜ

T248-16_Puhja_side

M 1:500

Leht
2-2

Käesolevas toimikus on 6 (kuus) järjekorras nummerdatud lehte.

07.10.2016

Koostas:

/Ü.Kreela/