

MAAINSENER OÜ reg. kood 11673280
Majandustegevuse register EEG000185



Tellija **Savekate OÜ**

Töö nr **GEO 5877_2**

Tartu maakond, Elva vald, Teedla küla
Vana tn 8

TEEDLA MÕIS, SILOHOIDLA EHITUSJÄRGNE TOPO-GEODEETILINE ALUSPLAAN

GEODEETILISTE TÖÖDE ARUANNE

projektijuht **Janis Saks**

geodeet **Sten Varatu**

TARTU
Juuli 2021

SISUKORD

1. Geodeetiliste tööde seletuskiri
2. Asukoha skeem M 1:5000
3. Sidumise skeem
4. Topo-geodeetiline alusplaan M 1:500 1 lehel

GEODEETILISTE TÖÖDE SELETUSKIRI

1. ÜLDANDMED

Töö nr.: GEO5877_2

Objekti asukoht: Tartu maakond, Elva vald, Teedla küla, Vana tn 8

Objekt: Teedla Mõis, silohoidla ehitusjärgne topo-geodeetiline alusplaan

Tellija: Savekate OÜ

Töö täitja: Maainsener OÜ (Majandustegevuse register EEG000185)

Töö sisu: M 1:500 topo-geodeetilise alusplaani koostamine

2. VÄLITÖÖD

Kõrgussüsteem: EH2000

Koordinaatsüsteem: L'EST 97

Kasutatud lähtepunktid: Trimble VRS Now GNSS püsijaam

Töö teostas geodeet S.Varatu 2021. a juulis.

Mõõdistuse aluspunktide koordinaadid määrati GPS tehnoloogiaga, kasutades kahesagedusliku GPS-seadet Trimble R8.

Situatsiooni mõõdistamisel kasutati elektrontahhümeetrit Trimble S6 DR300+, mõõdistusviis tahhümeetiline.

3. KAMERAALTÖÖD

Topo-geodeetilise alusplaani on koostanud joonestaja M.Kaljuvee, kasutades CAD paketti MicroStation PowerDraft.

Katastriüksuse piirid Maa-ameti seisuga 07.2021. a.


Käesolevas aruandes on *.dgn faili väljatrükk paberil:

M 1: 500 topo-geodeetiline alusplaan 1 lehel

Aruanne on koostatud 1 eksemplaris.

Originaalmaterjalid säilitatakse Maainsener OÜ geodeesiabüroo arhiivis

Koostas:...../S.Varatu/

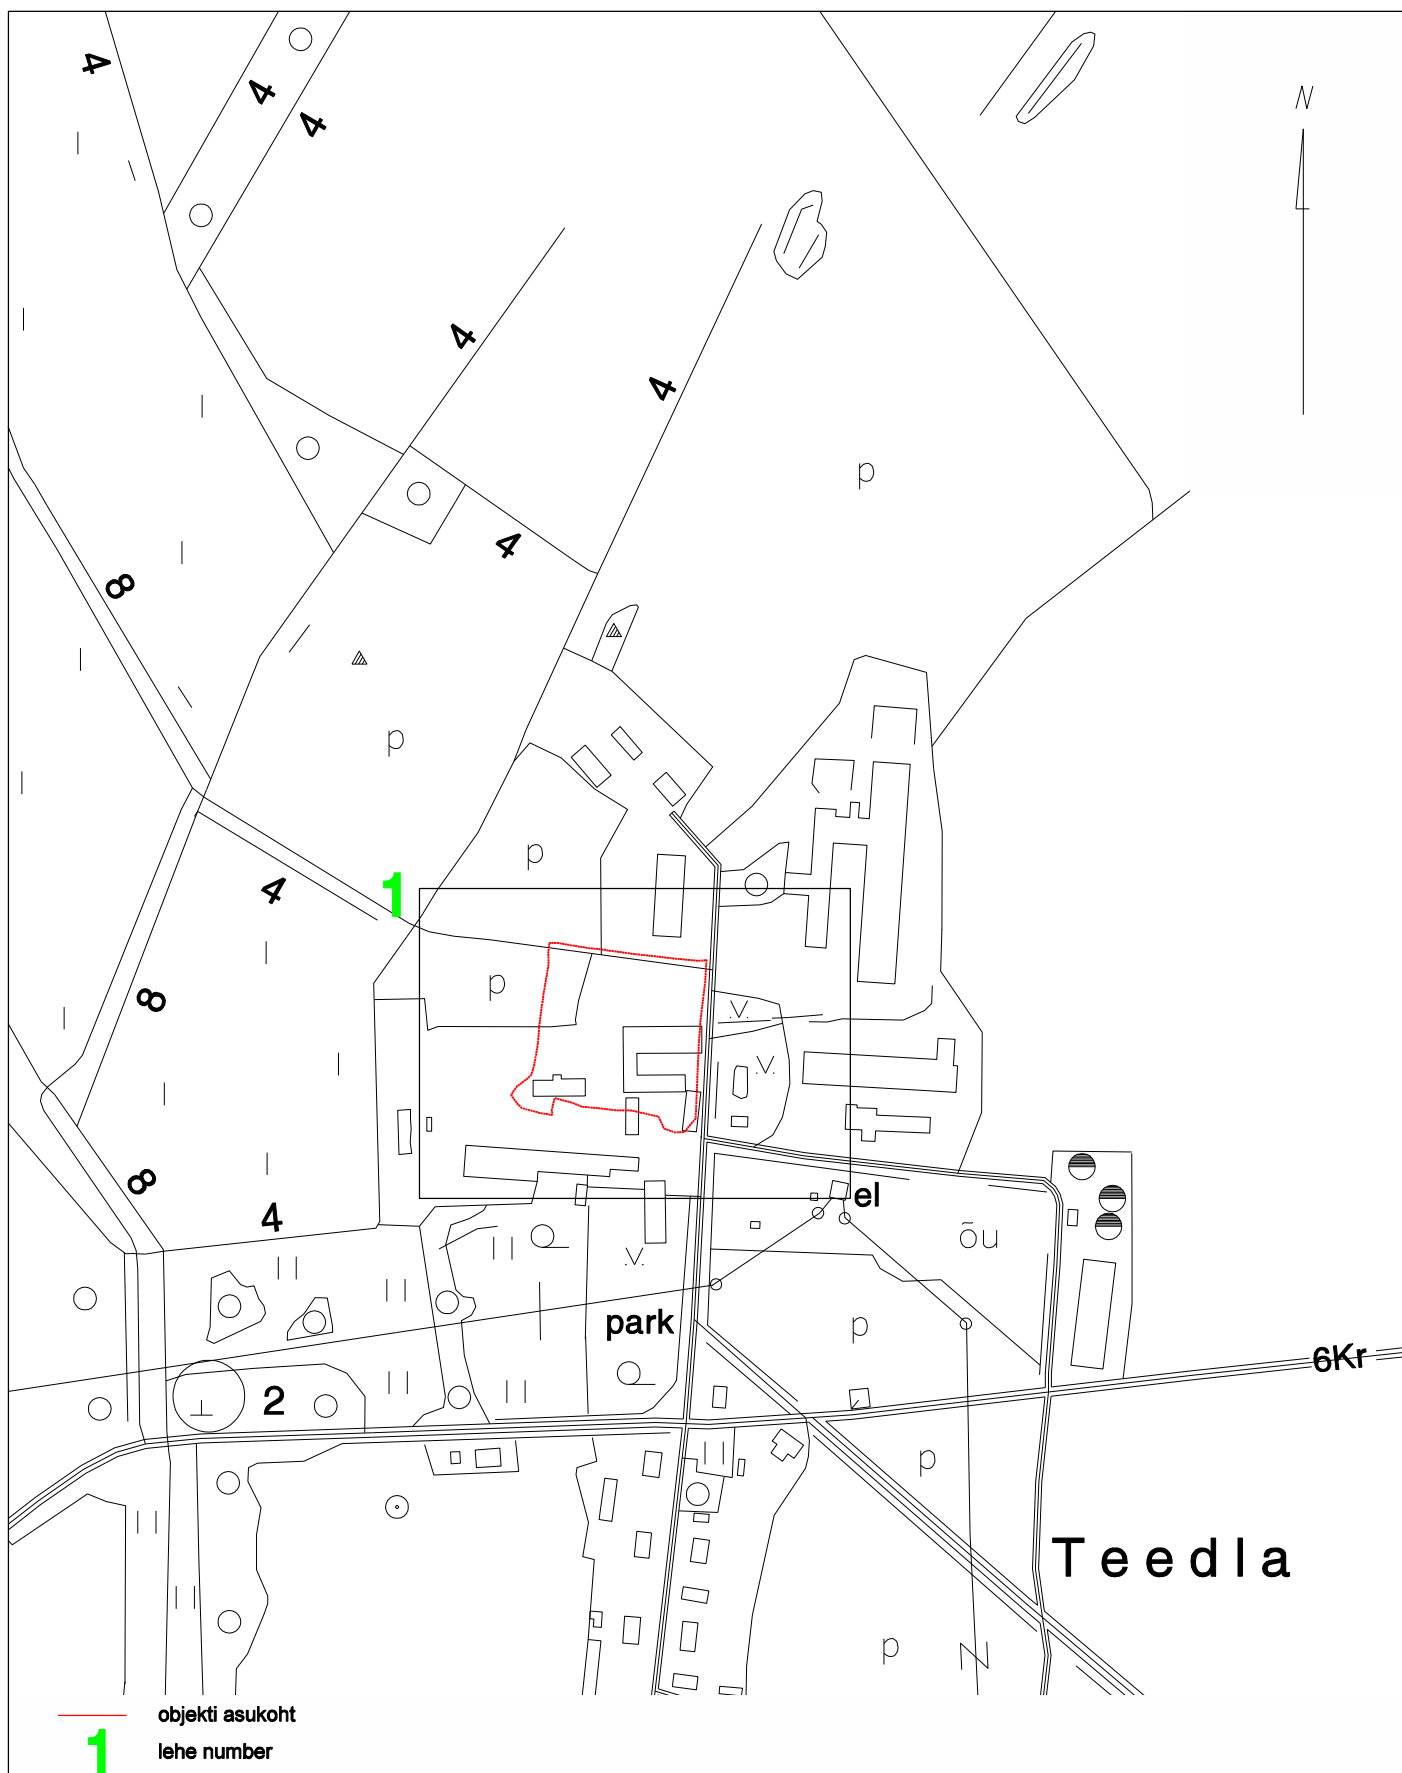


Tartu maakond, Kambja vald, Össu küla, Viljandi mnt 75/1 tel 5171161; info@maainsener.ee , www.maainsener.ee

Majandustegevuse register Nr EEG000185

MAAINSENER OÜ

11673280

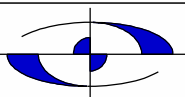

Objekt: Tartu maakond, Elva vald, Teedla küla, Vana tn 8
Teedla Mõis,
silohoidla ehitusjärgne
topo-geodeetiline alusplaan teostusmõõdistus

Nimetus: **ASUKOHA SKEEM**

joonestaja: Margit Kaljuvee

Välitööd teostatud:
juuli 2021. a

Lehti: 1


Leht: 1


Tellija: Savekate OÜ


M 1: 5000

Töö nr. GEO 5877_2

Sidumise skeem

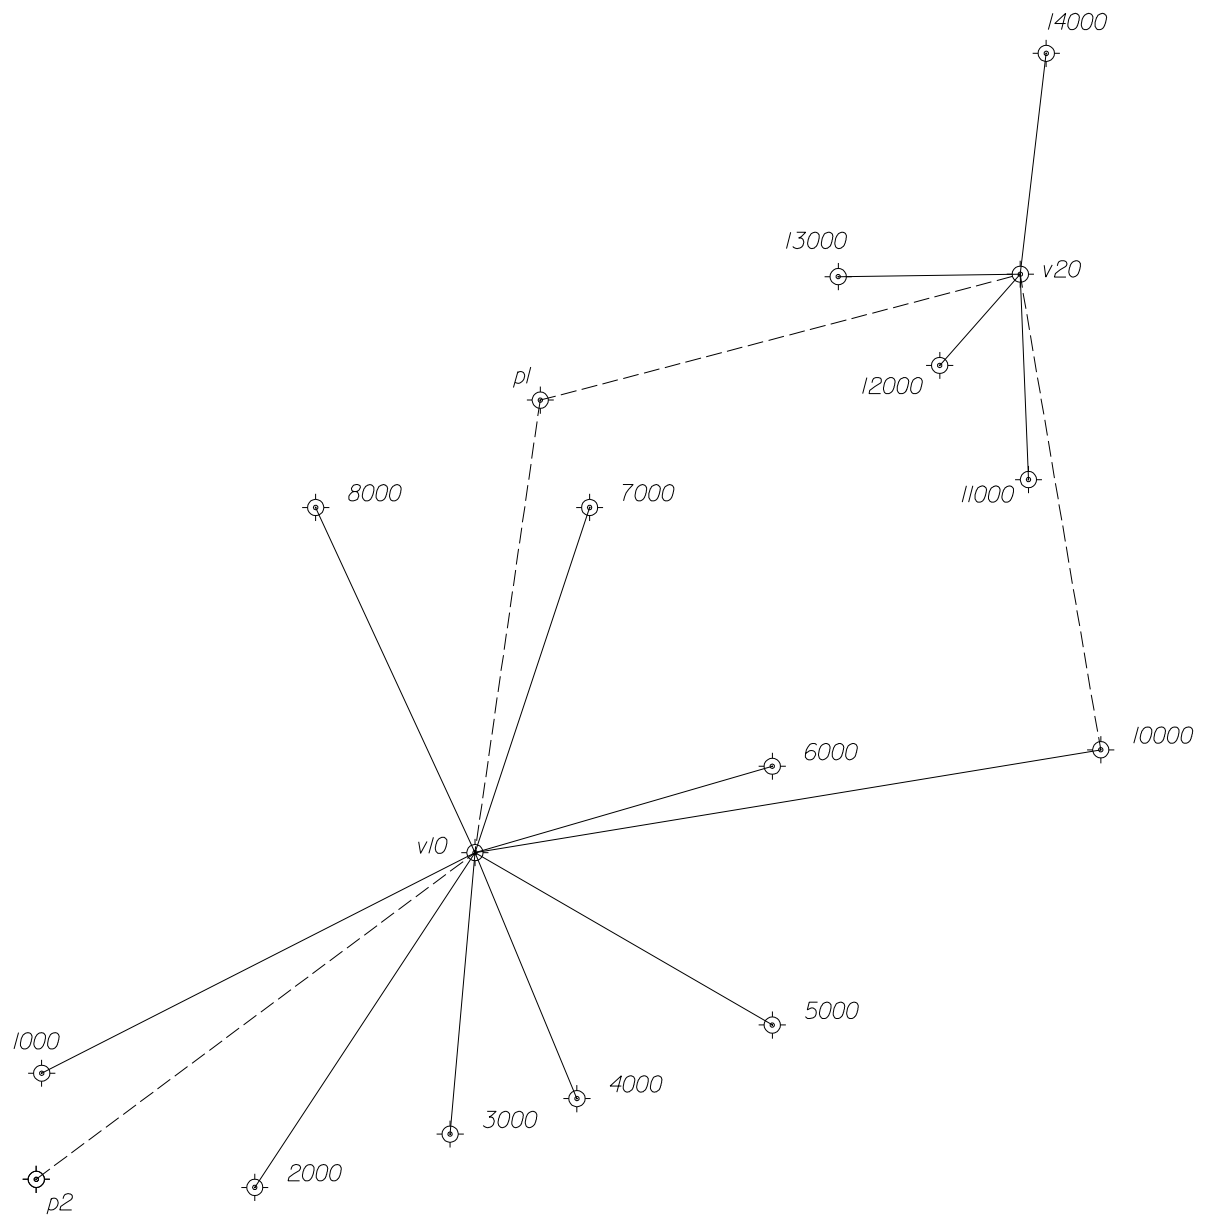

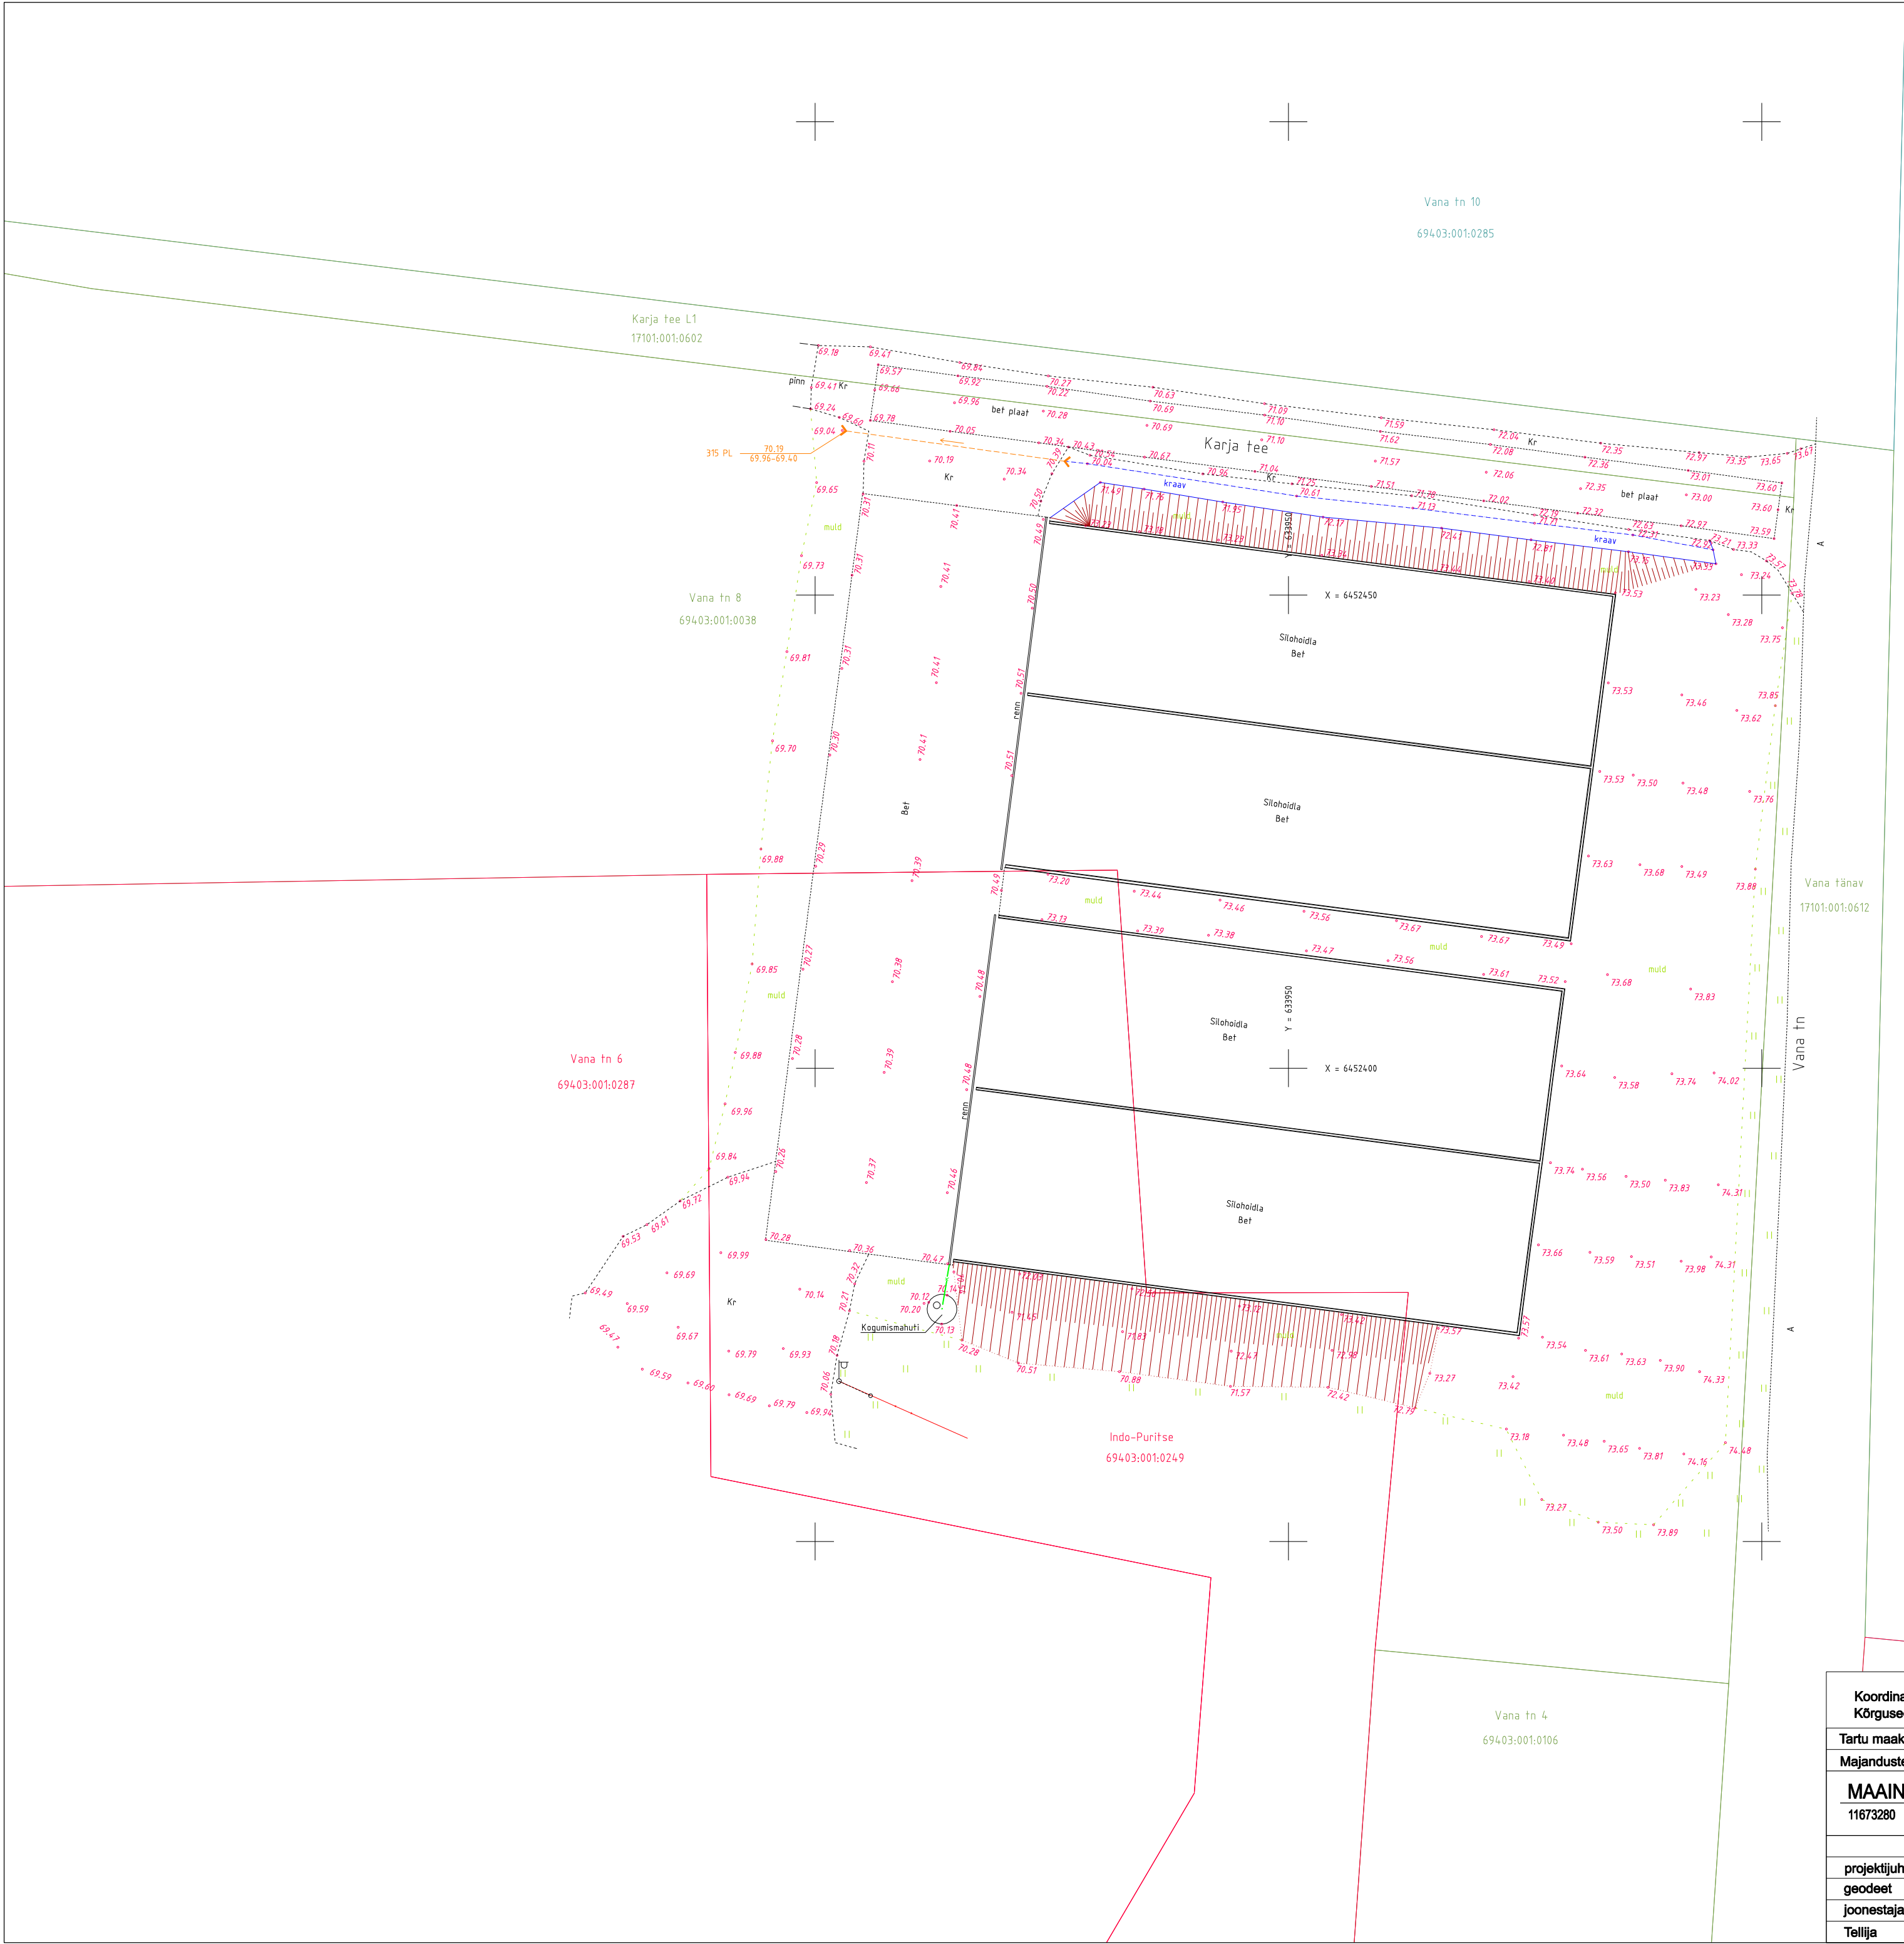

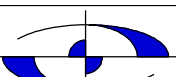Koordinaadid L-Est 97 süsteemis. Kõrgused EH2000 süsteemis.					
Tartu maakond, Kambja vald, Össu küla, Viljandi mnt 75/1 tel 5171161; info@maainsener.ee , www.maainsener.ee					
Majandustegevuse register Nr EEG000185					
MAAINSENER OÜ 11673280			Objekt Tartu maakond, Elva vald, Teedla küla, Vana tn 8		
			Nimetus TEEDLA MÕIS SILOHOIDLA EHITUSJÄRGNE TOPO-GEODEETILINE ALUSPLAAN		
projektijuht	Janis Saks		Välitööd teostatud	Lehti	Leht
geodeet	Sten Varatu		juuli 2021. a	1	1
joonestaja	Margit Kaljuvee			Töö nr.	GEO 5877_2
Tellija	Savekate OÜ		M 1: 500		