



MAAINSENER OÜ reg. kood 11673280
Majandustegevuse register EEG000185



Tellija **Eerik Absalon**

Töö nr **GEO 5899**

Tartu maakond, Elva vald, Mõisanurme küla

KALDASAARE KINNISTU GEODEETILINE ALUSPLAAN

GEODEETILISTE TÖÖDE ARUANNE

projektijuht **Janis Saks**

geodeet **Sten Varatu**

TARTU
Aprill 2021

SISUKORD

1. Geodeetiliste tööde seletuskiri
2. Asukoha skeem M 1:5000
3. Sidumise skeem
4. Geodeetiline alusplaan M 1:500 1 lehel

GEODEETILISTE TÖÖDE SELETUSKIRI

1. ÜLDANDMED

Töö nr.: GEO5899

Objekti asukoht: Tartu maakond, Elva vald, Mõisanurme küla

Objekt: Kaldasaare kinnistu geodeetiline alusplaan

Tellijä: Eerik Absalon

Töö täitja: Maainsener OÜ (Majandustegevuse register EEG000185)

Töö sisu: Maa-ala mõõdistamine, M 1:500 plaani koostamine

2. VÄLITÖÖD

Kõrgussüsteem: EH2000

Koordinaatsüsteem: L'EST 97

Kasutatud lähtepunktid: Trimble VRS Now GNSS püsijaam

Töö teostas geodeet S.Varatu 2021. a aprillis

Mõõdistuse aluspunktide koordinaadid määrati GPS tehnoloogiaga, kasutades kahesagedusliku GPS-seadet Trimble R8.

Situatsiooni mõõdistamisel kasutati elektrontahhümeetrit Trimble S6 DR300+, mõõdistusviis tahhümeetriline.

3. KAMERAALTÖÖD

Geodeetilise alusplaani on koostanud joonestaja M.Kaljuvee, kasutades CAD paketti MicroStation PowerDraft.

Katastriüksuste piirid on Maa-ameti andmetel seisuga 04.2021.a.


Käesolevas aruandes on *.dgn faili väljatrükk paberil:

M 1: 500 geodeetiline alusplaan 1 lehel

Aruanne on koostatud 1 eksemplaris.

Originaalmaterjalid säilitatakse Maainsener OÜ geodeesiabüroo arhiivis

Koostas:...../S.Varatu/

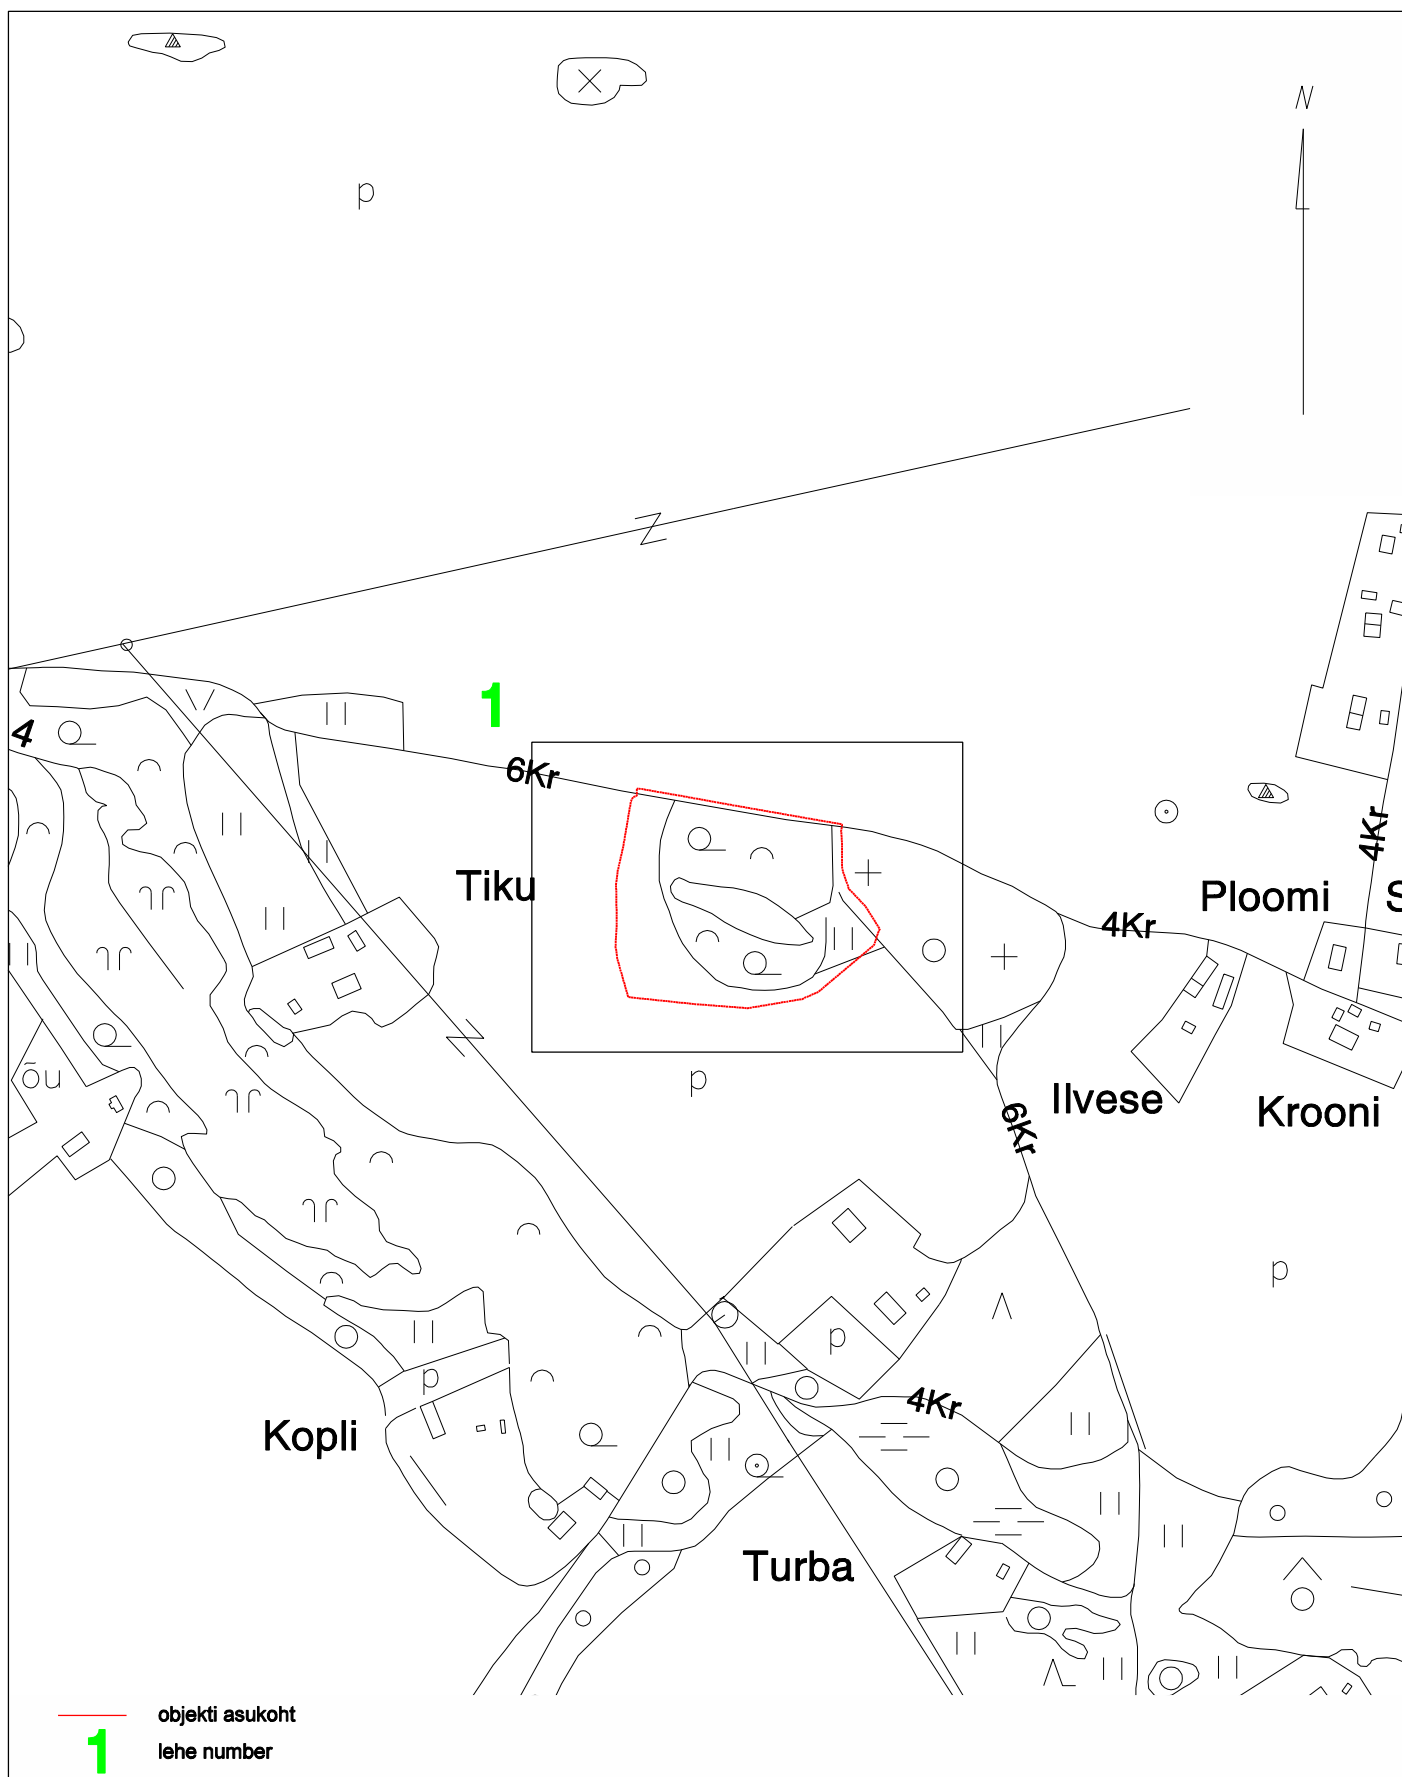


Tartu maakond, Kambja vald, Össu küla, Viljandi mnt 75/1 tel 5171161; info@maainsener.ee , www.maainsener.ee

Majandustegevuse register Nr EEG000185

MAAINSENER OÜ

11673280

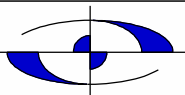

Objekt:

Tartu maakond, Elva vald, Möisanurme küla
Kaldasaare kinnistu geodeetiline alusplaan

Nimetus:

ASUKOHA SKEEM

joonestaja:

Margit Kaljuvee

Välitööd teostatud:

aprill 2021. a

Lehti:

1

Leht:

1

Tellijä:


Eerik Absalon


M 1: 5000


Töö nr.

GEO 5899

Sidumise skeem

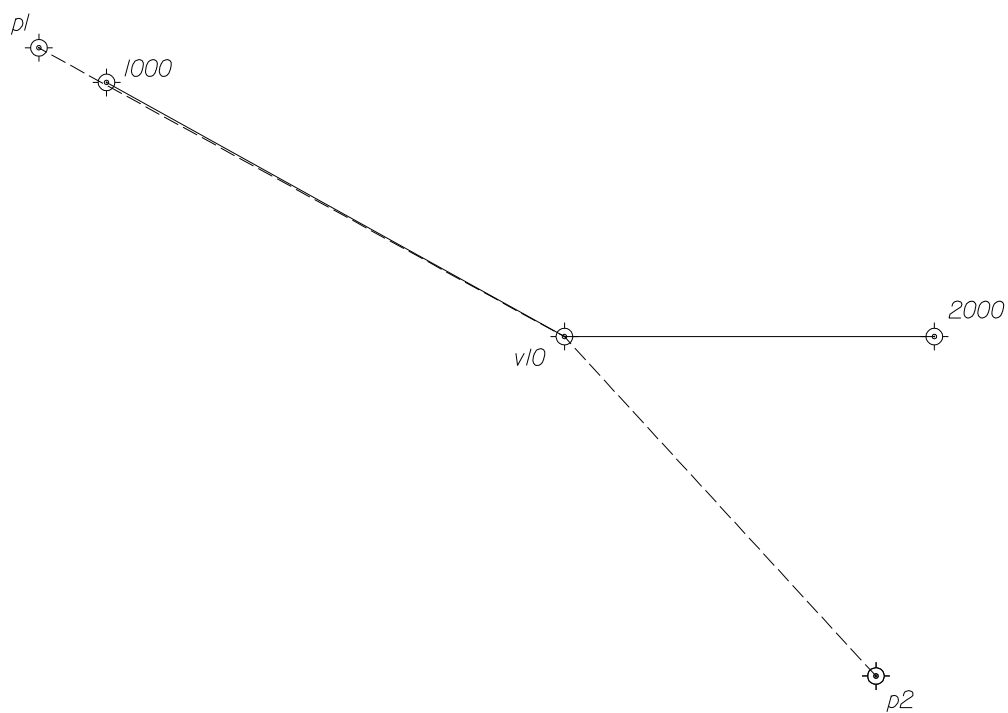

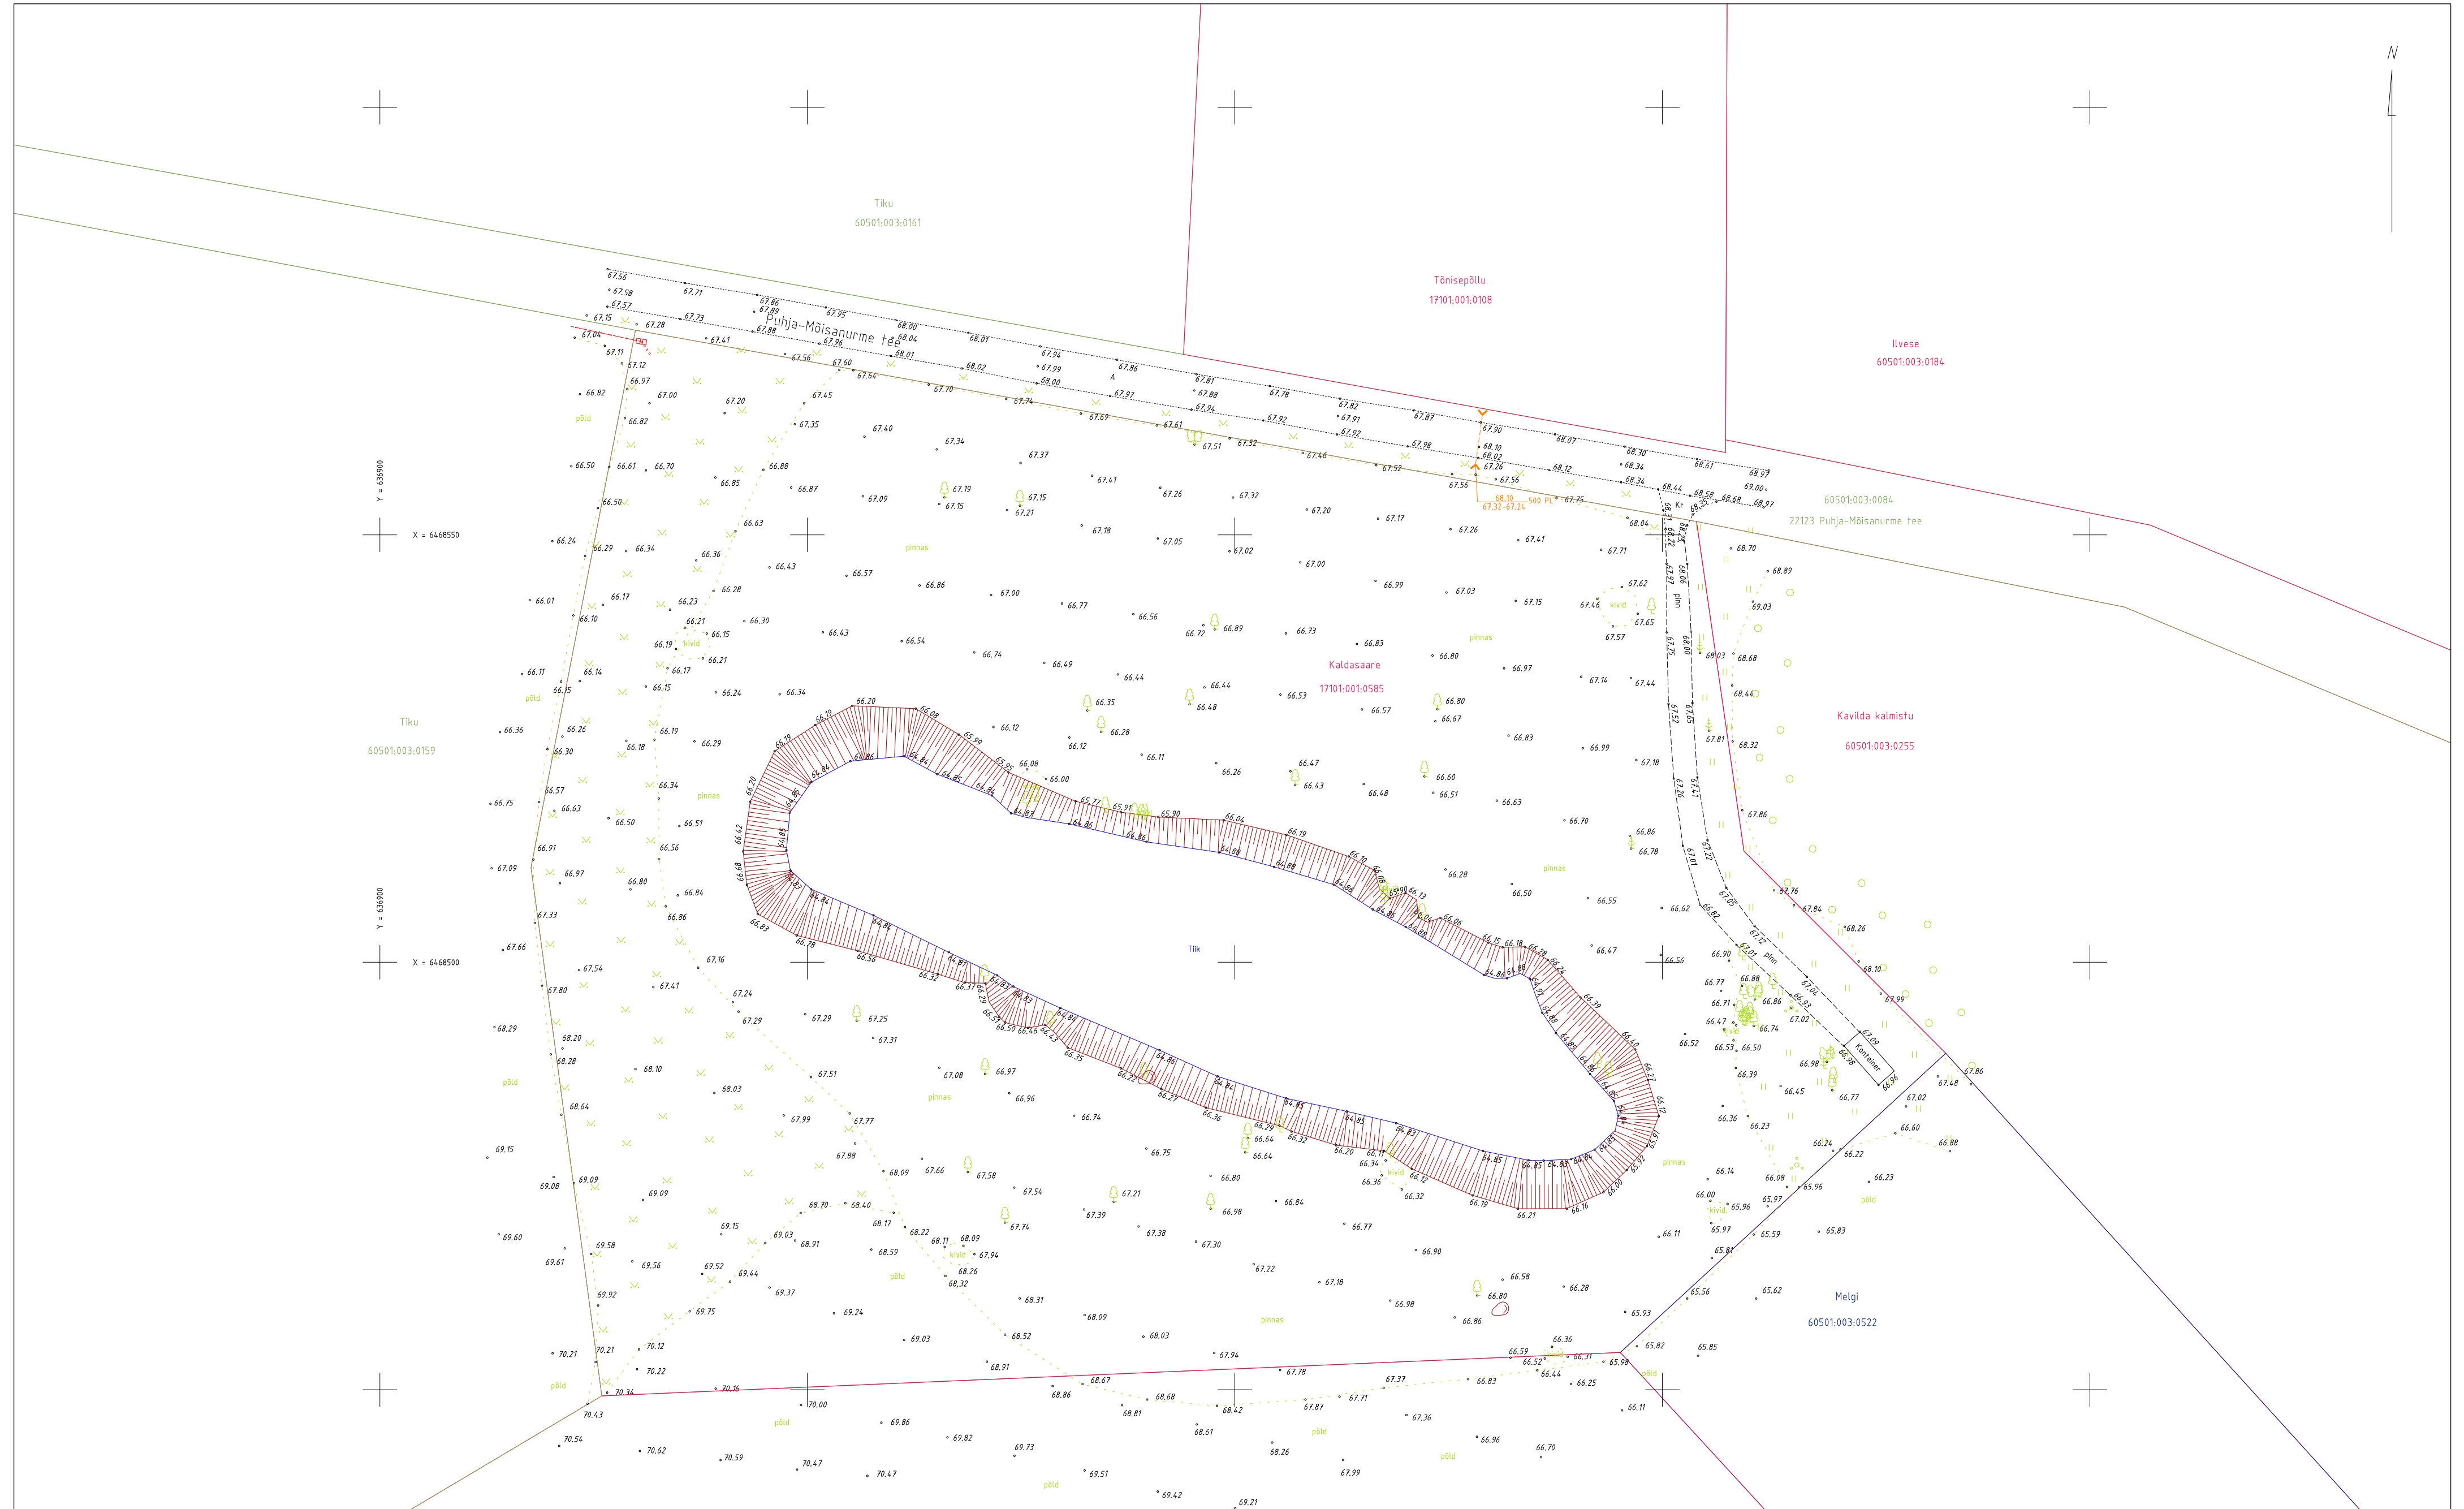

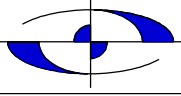Koordinaadid L-Est 97 süsteemis. Kõrgused EH2000 süsteemis.				
Tartu maakond, Kambja vald, Össu küla, Viljandi mnt 75/1 tel 5171161; info@maainsener.ee , www.maainsener.ee				
Majandustegevuse register Nr EEG000185				
MAAINSENER OÜ				
11673280		Objekt Tartu maakond, Elva vald, Mõisanurme küla		
		Nimetus KALDASAARE KINNISTU GEODEETILINE ALUSPLAAN		
projektijuht	Janis Saks	Välitööd teostatud		Lehti
geodeet	Sten Varatu	aprill 2021. a		1
joonestaja	Margit Kaljuvee			Leht
Tellija	Eerik Absalon	M 1: 500		Töö nr. GEO 5899