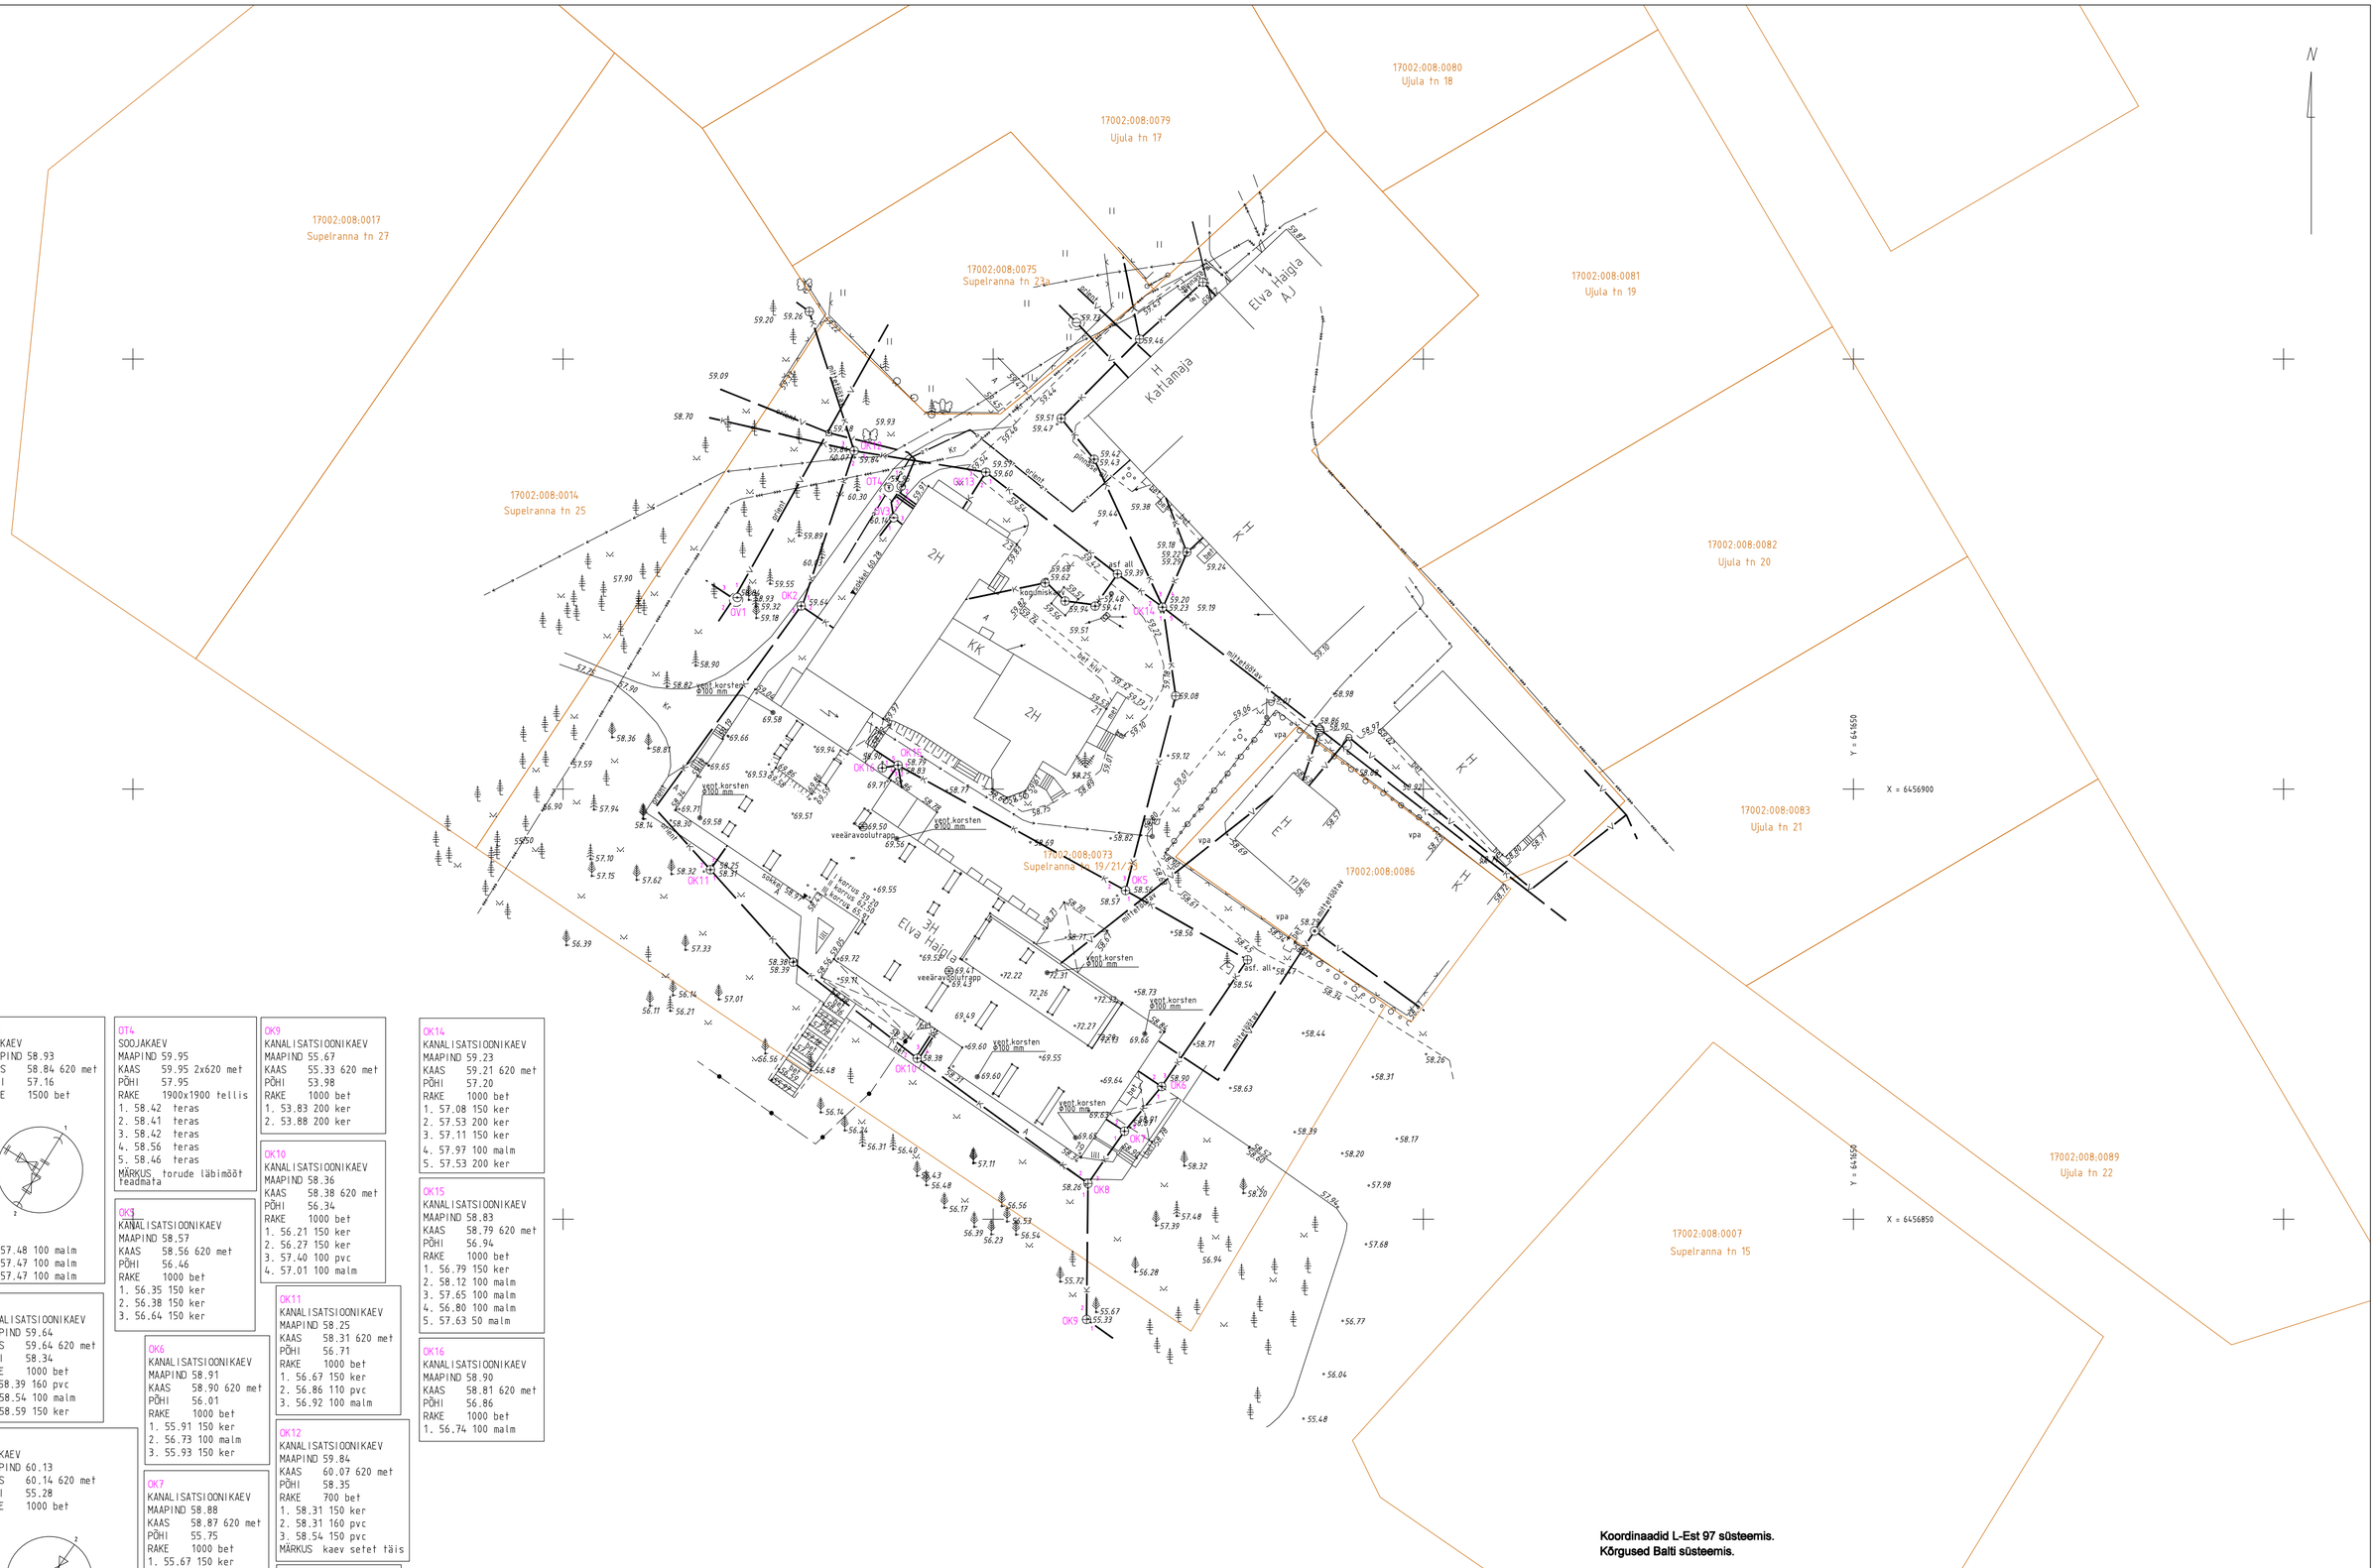

OV1
VEEKAEV
MAAPIND 58.93
KAAS 58.84 620 met
PÕHI 57.16
RAKE 1500 bet

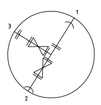

1. 57.48 100 malm
2. 57.47 100 malm
3. 57.47 100 malm

OV3
VEEKAEV
MAAPIND 60.13
KAAS 60.14 620 met
PÕHI 55.28
RAKE 1000 bet

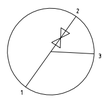

1. 57.81 40 teras
2. pole näha
3. 58.13 22 pe

MÄRKUS 2. suunda pole näha
kaev vett täis

OK2
KANALISATSIOONIKAEV
MAAPIND 59.64
KAAS 59.64 620 met
PÕHI 58.34
RAKE 1000 bet
1. 58.39 160 pvc
2. 58.54 100 malm
3. 58.59 150 ker

OT4
SOOJAKAEV
MAAPIND 59.95
KAAS 59.95 2x620 met
PÕHI 57.95
RAKE 1900x1900 tellis
1. 58.42 teras
2. 58.41 teras
3. 58.42 teras
4. 58.56 teras
5. 58.46 teras
MÄRKUS torude läbimõõt teadmata

OK3
KANALISATSIOONIKAEV
MAAPIND 58.57
KAAS 58.56 620 met
PÕHI 56.46
RAKE 1000 bet
1. 56.35 150 ker
2. 56.38 150 ker
3. 56.64 150 ker

OK6
KANALISATSIOONIKAEV
MAAPIND 58.91
KAAS 58.90 620 met
PÕHI 56.01
RAKE 1000 bet
1. 55.91 150 ker
2. 56.73 100 malm
3. 55.93 150 ker

OK7
KANALISATSIOONIKAEV
MAAPIND 58.88
KAAS 58.87 620 met
PÕHI 55.75
RAKE 1000 bet
1. 55.67 150 ker
2. 56.61 100 malm
3. 55.70 150 ker

OK8
KANALISATSIOONIKAEV
MAAPIND 58.26
KAAS 58.26 620 met
PÕHI 55.36
RAKE 1000 bet
1. 55.40 200 ker
2. 55.92 200 ker
3. 55.48 200 ker

OK9
KANALISATSIOONIKAEV
MAAPIND 55.67
KAAS 55.33 620 met
PÕHI 53.98
RAKE 1000 bet
1. 53.83 200 ker
2. 53.88 200 ker

OK10
KANALISATSIOONIKAEV
MAAPIND 58.36
KAAS 58.38 620 met
PÕHI 56.34
RAKE 1000 bet
1. 56.21 150 ker
2. 56.27 150 ker
3. 57.40 100 pvc
4. 57.01 100 malm

OK11
KANALISATSIOONIKAEV
MAAPIND 58.25
KAAS 58.31 620 met
PÕHI 56.71
RAKE 1000 bet
1. 56.67 150 ker
2. 56.86 110 pvc
3. 56.92 100 malm

OK12
KANALISATSIOONIKAEV
MAAPIND 59.84
KAAS 60.07 620 met
PÕHI 58.35
RAKE 700 bet
1. 58.31 150 ker
2. 58.31 160 pvc
3. 58.54 150 pvc
MÄRKUS kaev setet täis

OK13
KANALISATSIOONIKAEV
MAAPIND 59.60
KAAS 59.57 620 met
PÕHI 57.80
RAKE 800 bet
1. 57.94 150 ker
2. 58.52 50 malm
3. 57.95 150 ker

OK14
KANALISATSIOONIKAEV
MAAPIND 59.23
KAAS 59.21 620 met
PÕHI 57.20
RAKE 1000 bet
1. 57.08 150 ker
2. 57.53 200 ker
3. 57.11 150 ker
4. 57.97 100 malm
5. 57.53 200 ker

OK15
KANALISATSIOONIKAEV
MAAPIND 58.83
KAAS 58.79 620 met
PÕHI 56.94
RAKE 1000 bet
1. 56.79 150 ker
2. 58.12 100 malm
3. 57.65 100 malm
4. 56.80 100 malm
5. 57.63 50 malm

OK16
KANALISATSIOONIKAEV
MAAPIND 58.90
KAAS 58.81 620 met
PÕHI 56.86
RAKE 1000 bet
1. 56.74 100 malm

Koordinaadid L-Est 97 süsteemis.
Kõrgused Balti süsteemis.

TARTU Näituse tn 27 tel 7420999 faks 7384017 ; TALLINN J.Kunderi tn 37-1 tel 6440564 ; info@maainsener.ee www.maainsener.ee

Litsents : geodeetilised ja kartograafilised tööd nr 683 MA; väjastatud 17.09.2009. a; MTR Nr EEG000185; MATER kood MU0164-00

MAAINSENER OÜ 11673280		Objekt	Tartu maakond, Elva linn
kontrollis	Madis Kaup	Nimetus	SUPELRANNA TN 19/21/23 KINNISTU GEODEETILINE ALUSPLAAN
büroo juhataja	Argo Kaju	Välitööd teostatud	märts 2010. a
geodeet	Vallo Roosiorg	Lehti	1
joonestaja	Margit Hiir	Leht	1
Tellija	Projekt O2 OÜ	M 1: 500	Töö nr. GEO 3443