


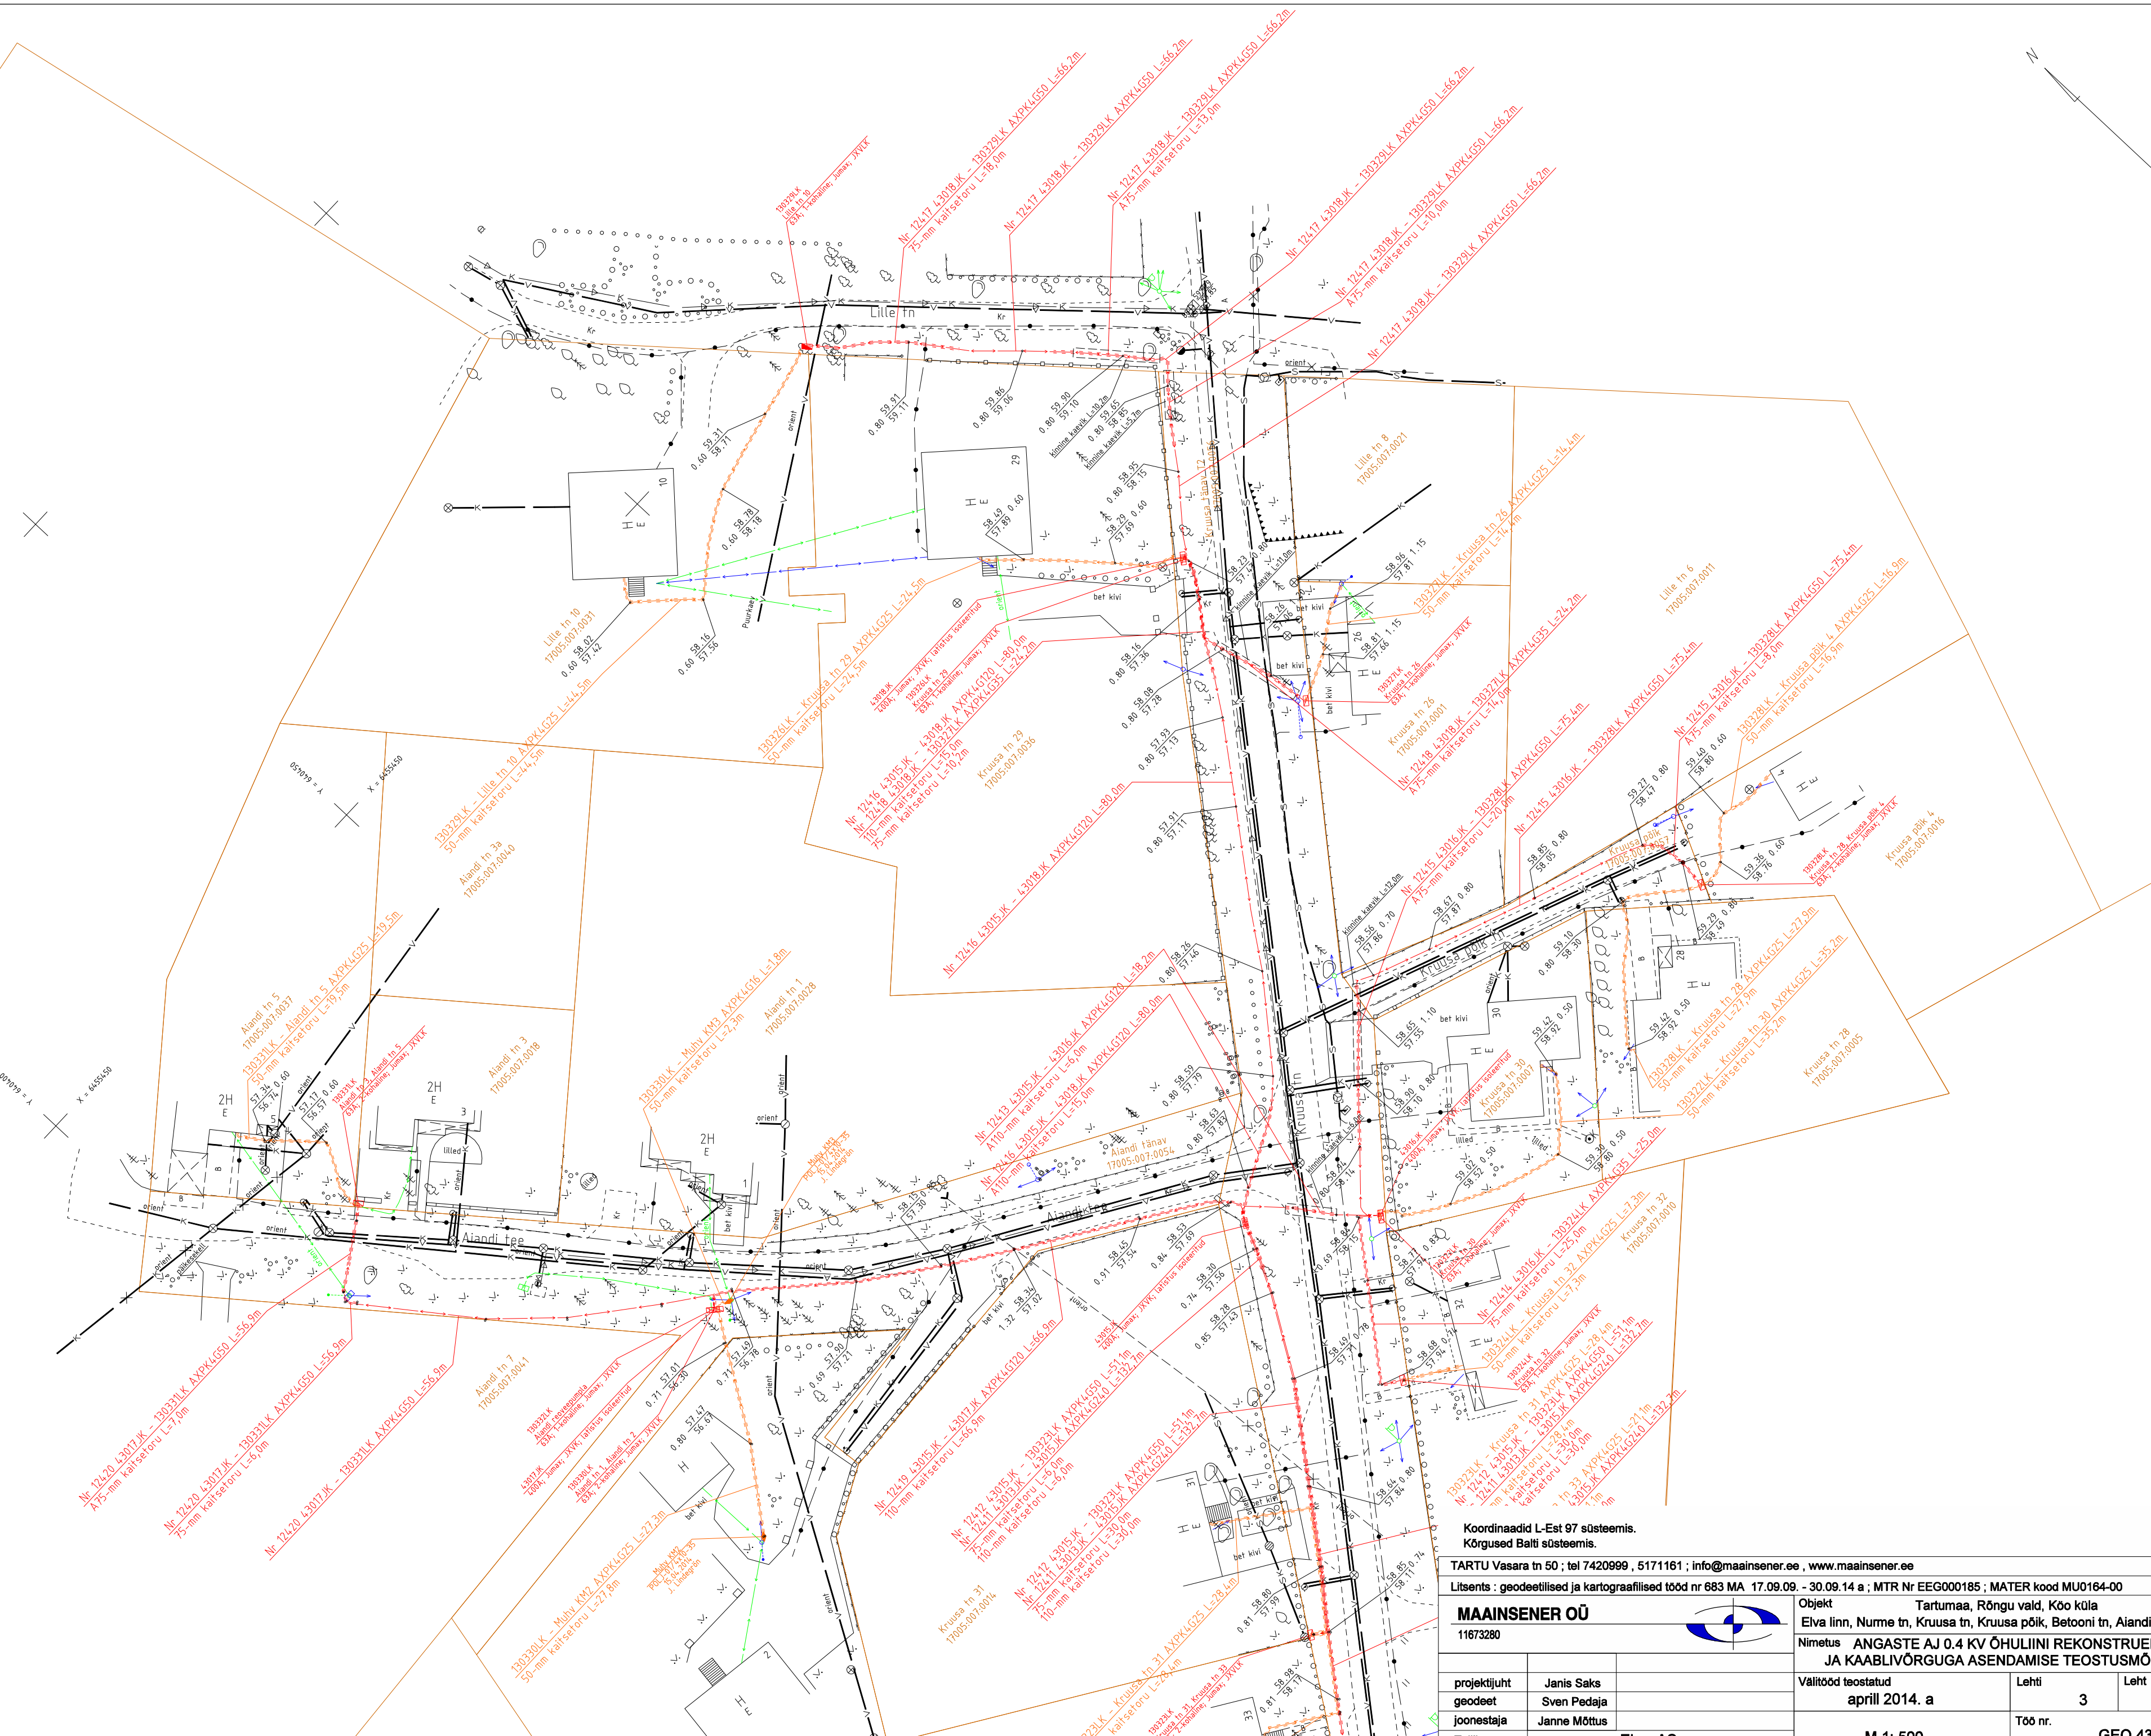

Koordinaadid L-Est 97 süsteemis.
Kõrgused Balti süsteemis.

TARTU Vasara tn 50 ; tel 7420999 , 5171161 ; info@maainsener.ee , www.maainsener.ee

Litsents : geodeetilised ja kartograafilised tööd nr 683 MA 17.09.09. - 30.09.14 a ; MTR Nr EEG000185 ; MATER kood MU0164-00

MAAINSENER OÜ

11673280

projektijuht
geodeet
joonestaja
Tellija

Janis Saks
Sven Pedaja
Janne Möttus
Elwo AS

Objekt
Elva linn, Nürme tn, Kruusa tn, Kruusa põik, Betooni tn, Aiandi tn, Lille tn

Nimetus
ANGASTE AJ 0.4 KV ÕHULIINI REKONSTRUEERIMISE
JA KAABlivõrguga asendamise teostusmöödistus

Valitööd teostatud
aprill 2014. a

Lehti
3

Leht
1

M 1: 500

Töö nr.
GEO 4306