


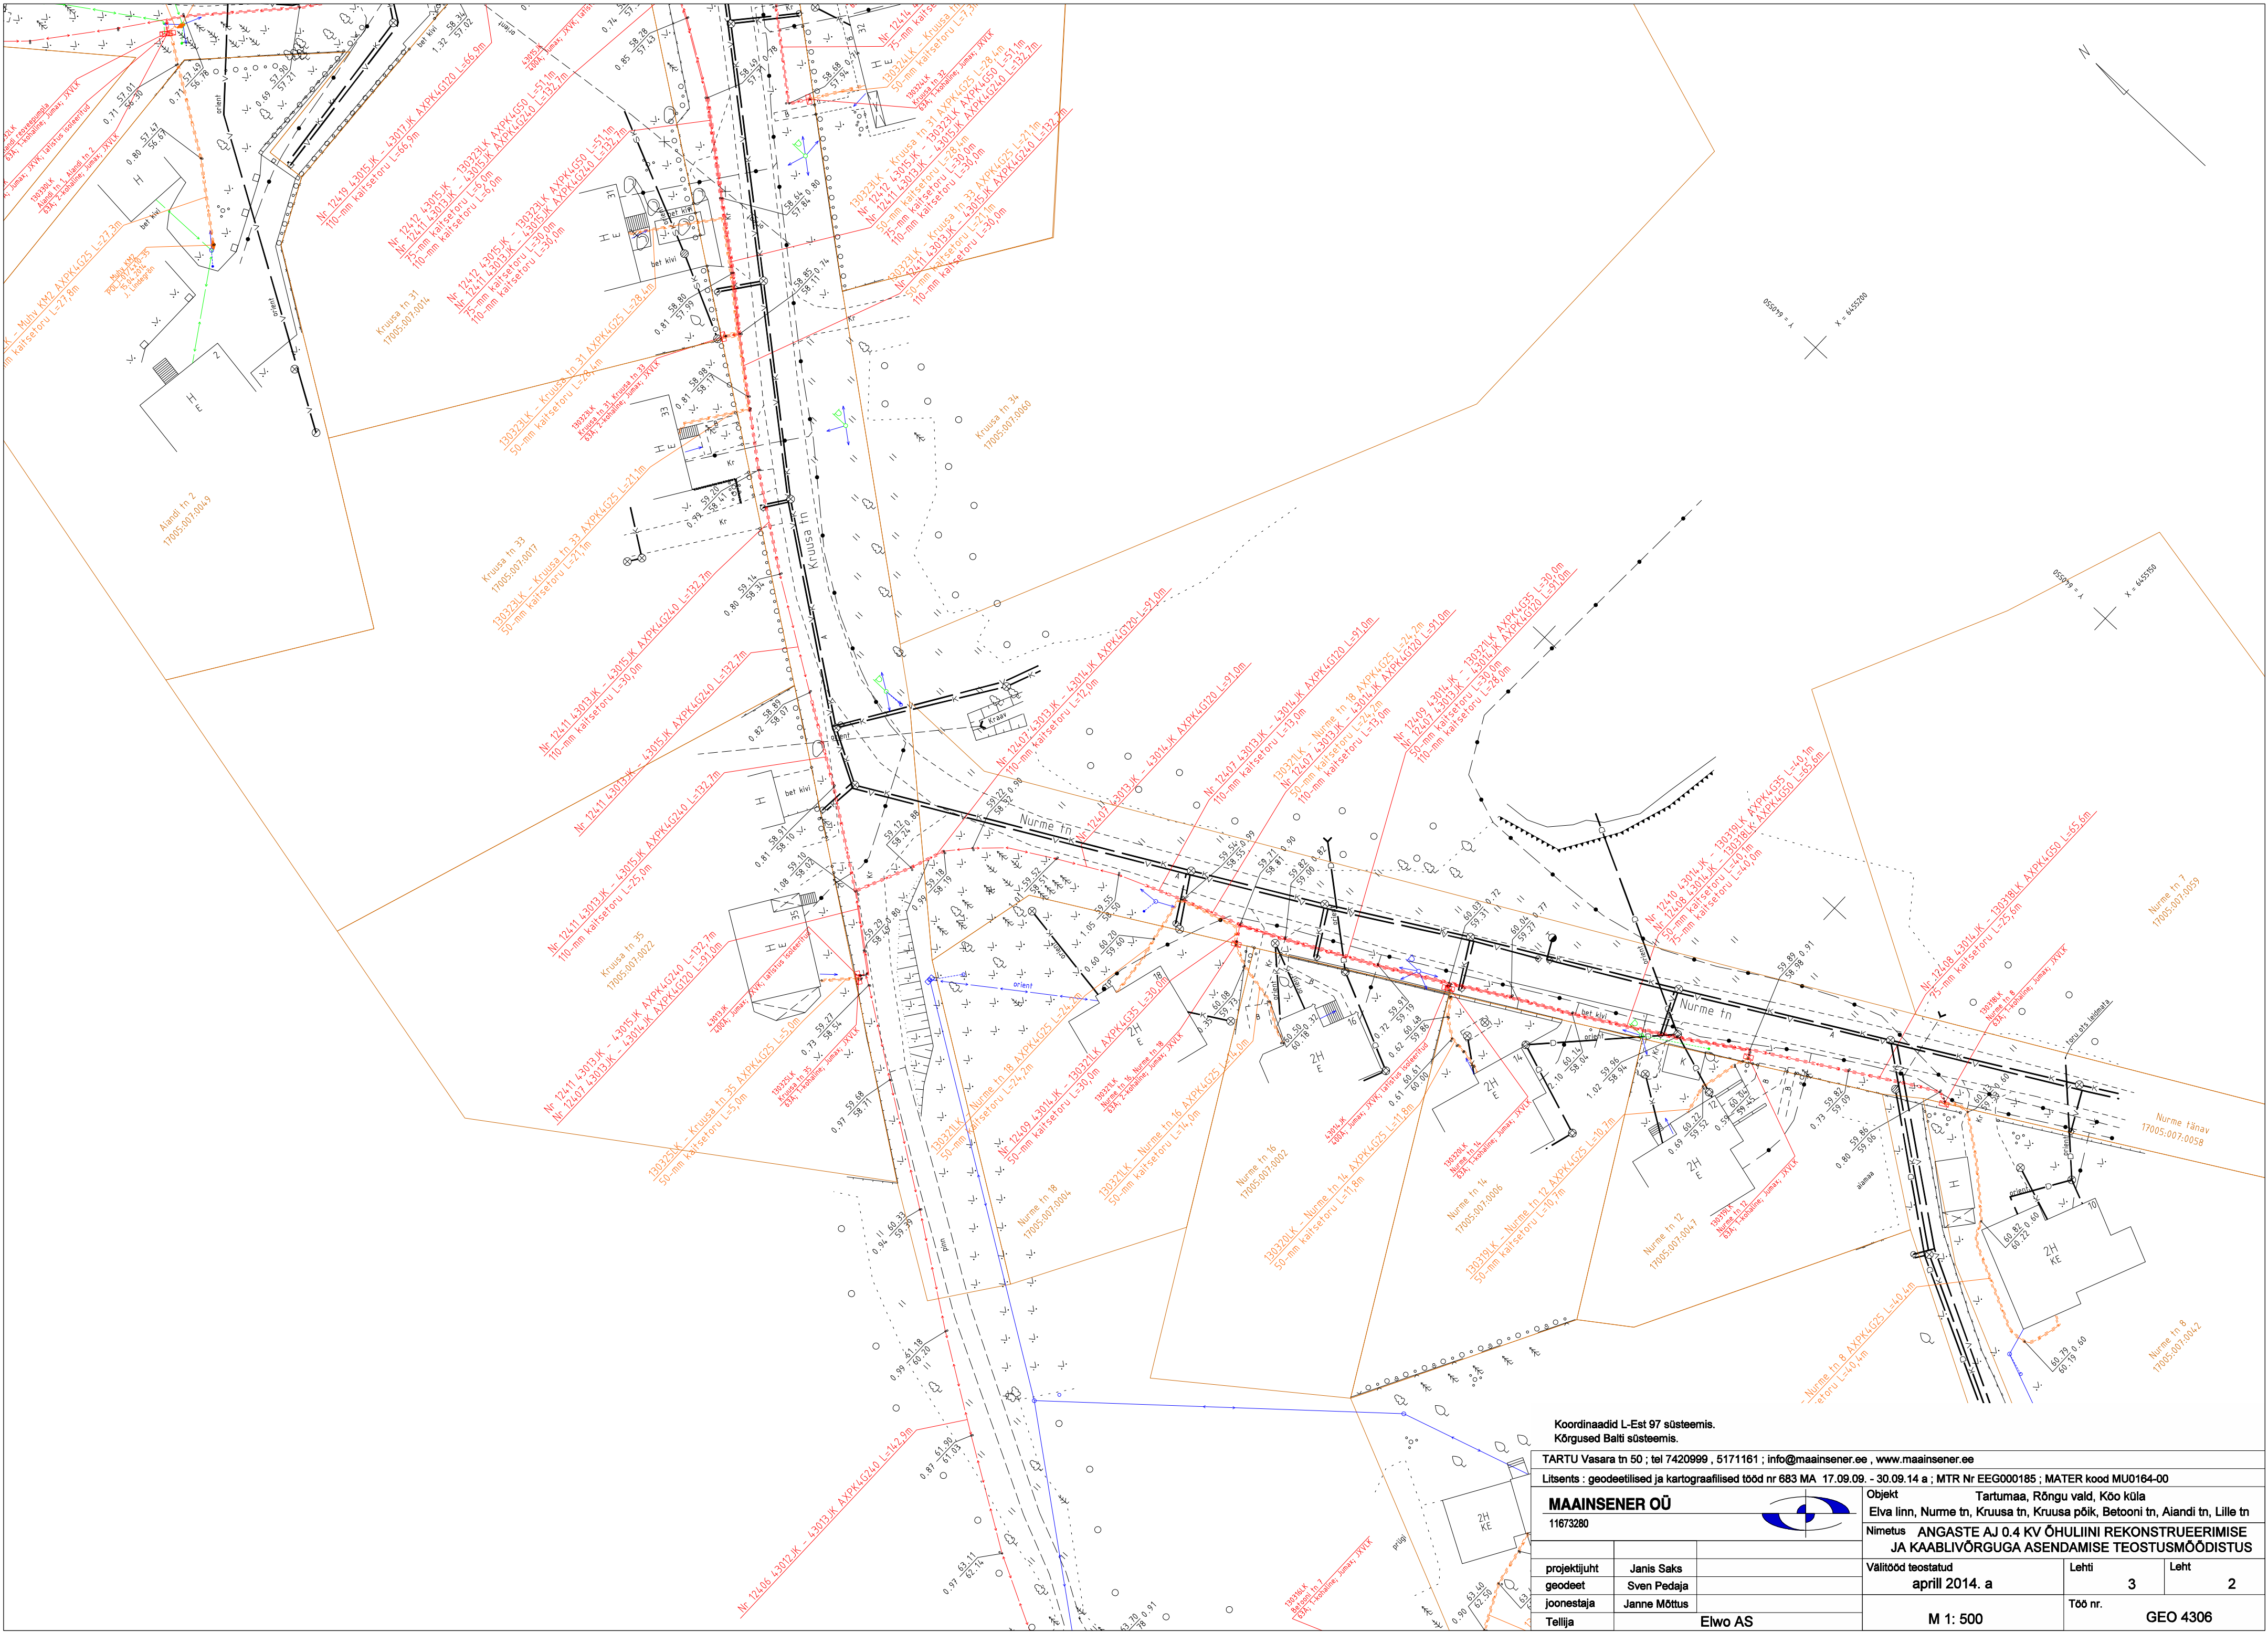


Koordinaadid L-Est 97 süsteemis.
Kõrgused Balti süsteemis.

TARTU Vasara tn 50 ; tel 7420999 , 5171161 ; info@maainsener.ee , www.maainsener.ee

Litsents : geodeetilised ja kartograafilised tööd nr 683 MA 17.09.09. - 30.09.14 a ; MTR Nr EEG000185 ; MATER kood MU0164-00

MAAINSENER OÜ
11673280

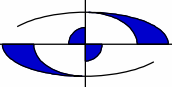

Objekt Tartumaa, Rõngu vald, Kõo küla
Elva linn, Nurme tn, Kruusa tn, Kruusa põik, Betooni tn, Aiandi tn, Lille tn
Nimetus ANGASTE AJ 0.4 KV ÕHULIINI REKONSTRUEERIMISE
JA KAABIVÕRGUGA ASENDAMISE TEOSTUSMÕDISTUS

projektijuht
geodeet
joonestaja
Tellija

Janis Saks
Sven Pedaja
Janne Möttus
Elwo AS

Valitööd teostatud
aprill 2014. a

Lehti
3

Leht
2

Töö nr.
M 1: 500

GEO 4306