
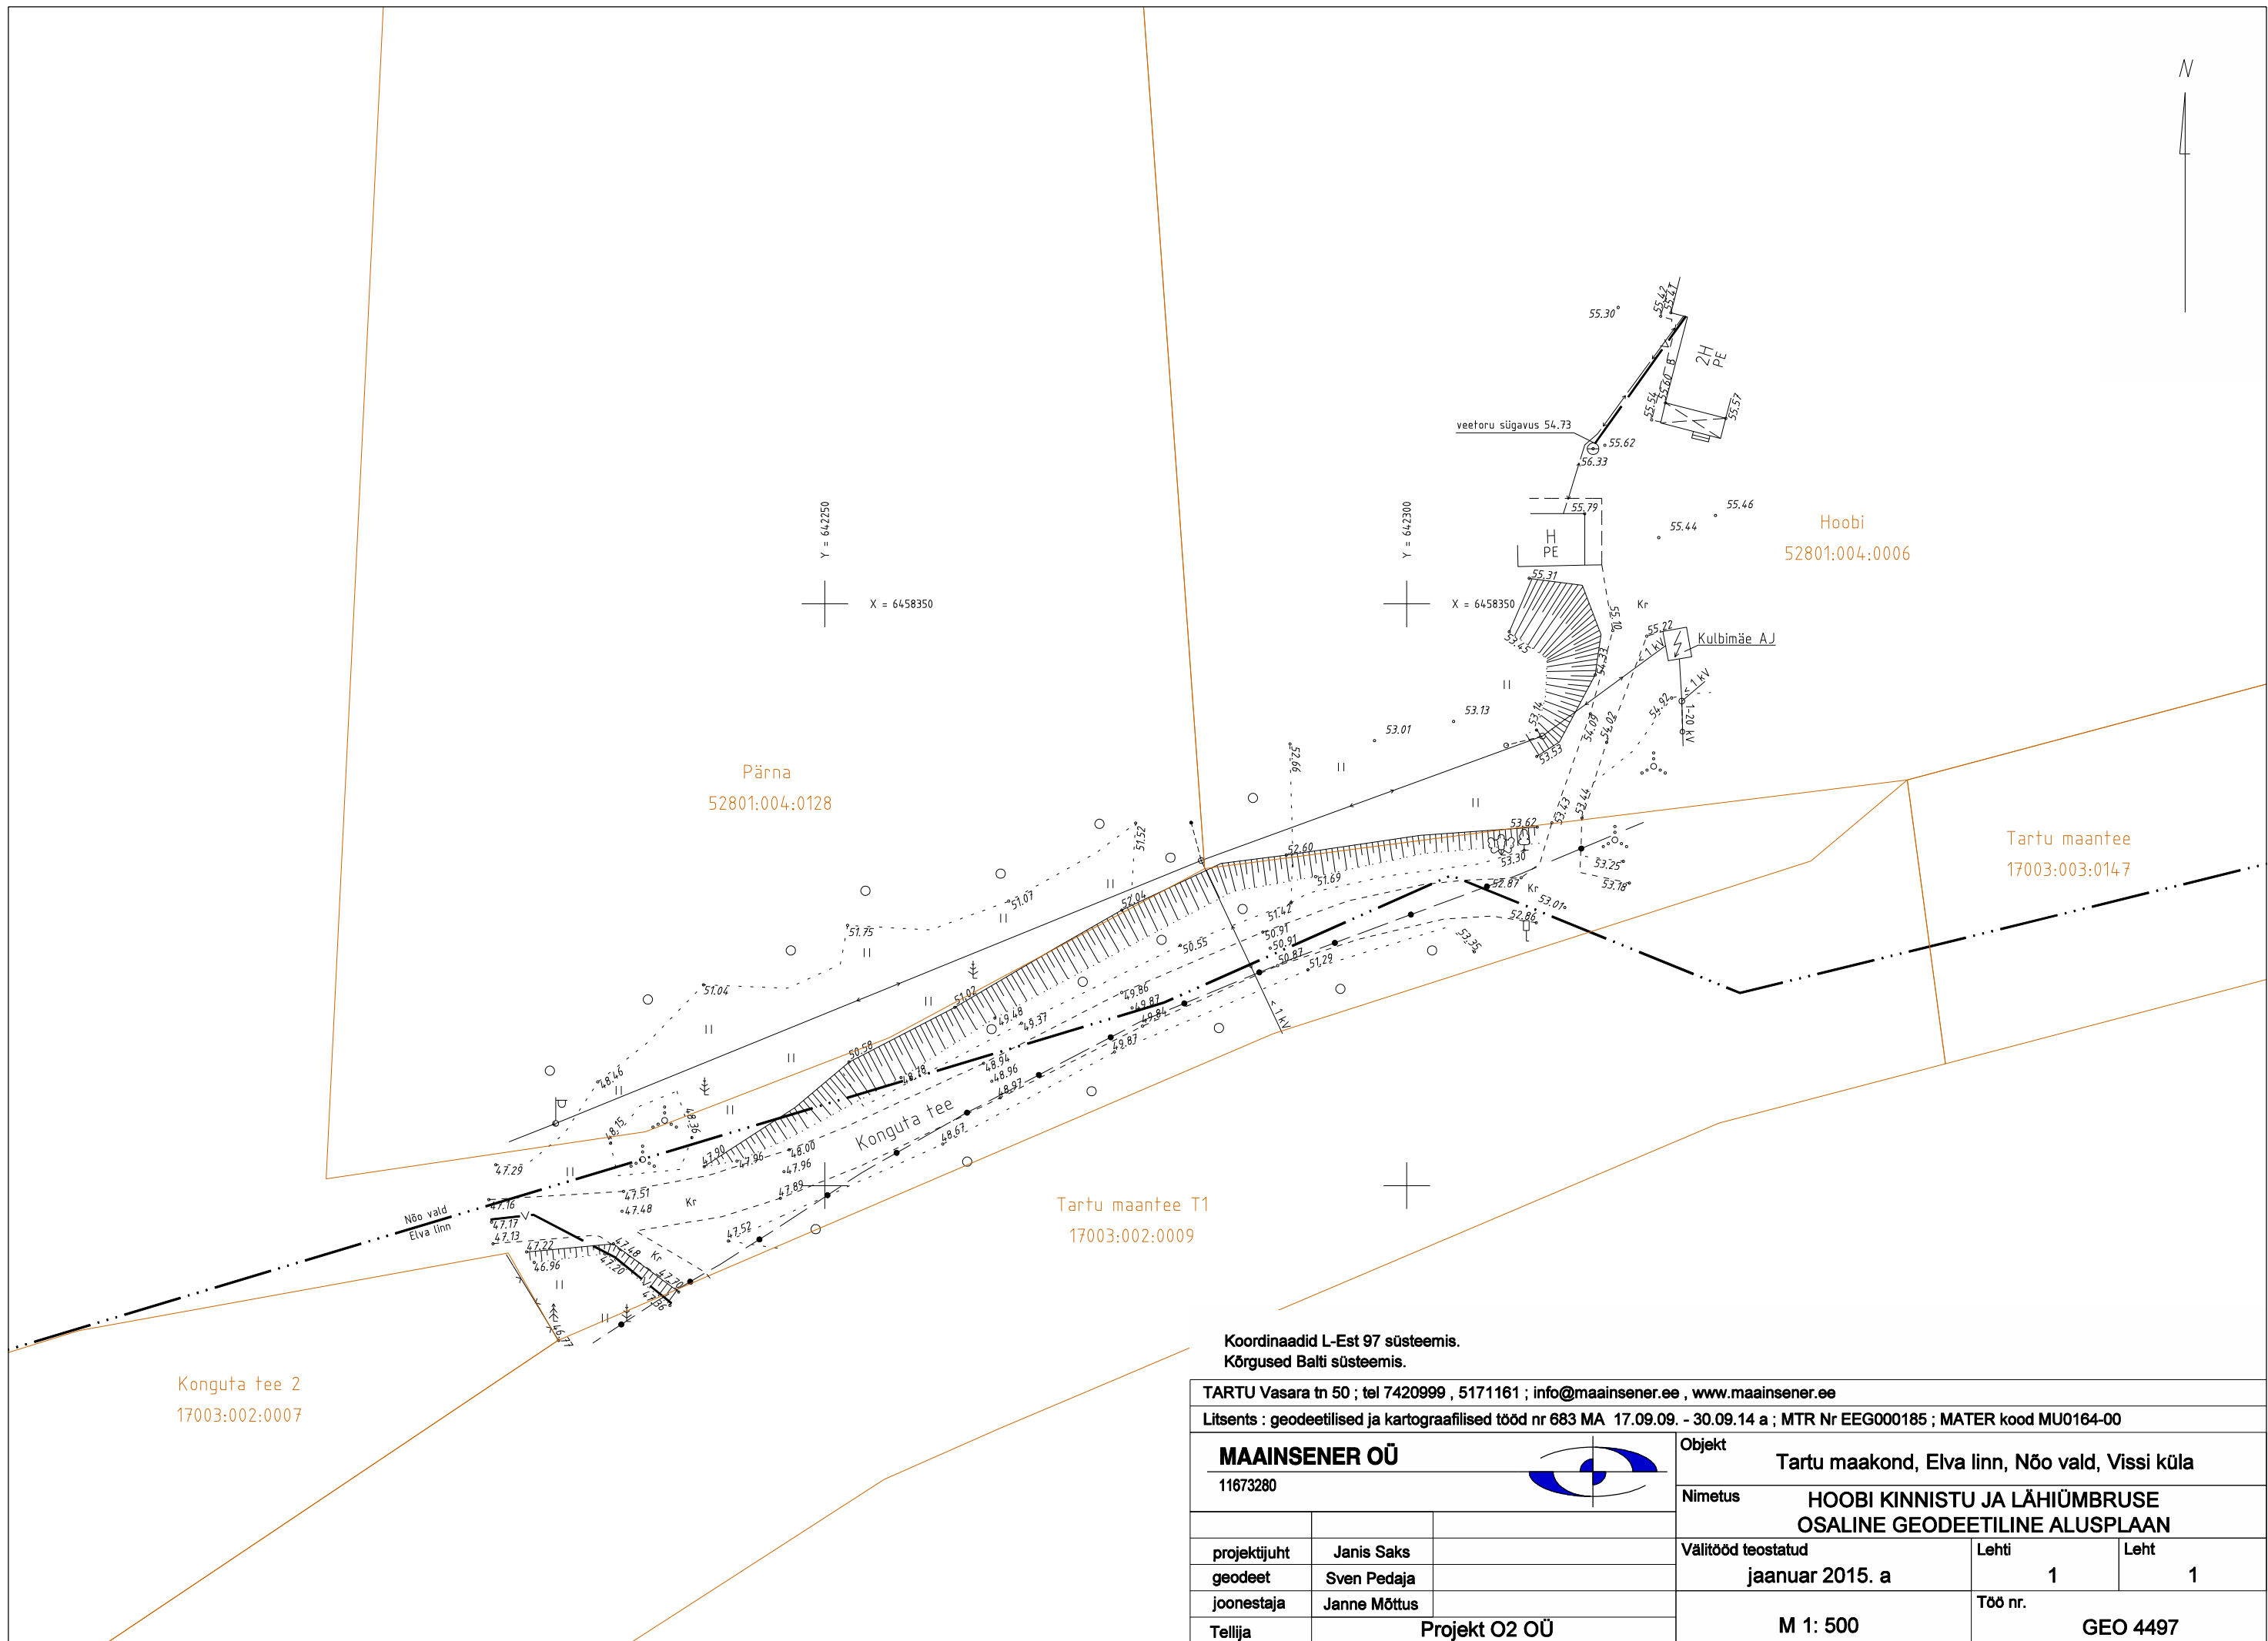


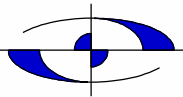

Koordinaadid L-Est 97 süsteemis.
Kõrgused Balti süsteemis.

TARTU Vasara tn 50 ; tel 7420999 , 5171161 ; info@maainsener.ee , www.maainsener.ee				
Litsents : geodeetilised ja kartograafilised tööd nr 683 MA 17.09.09. - 30.09.14 a ; MTR Nr EEG000185 ; MATER kood MU0164-00				
MAAINSENER OÜ 11673280				
		Objekt Tartu maakond, Elva linn, Nõo vald, Vissi küla		
		Nimetus HOobi KINNISTU JA LÄHIÜMBRUSE OSALINE GEODEETILINE ALUSPLAAN		
projektijuht	Janis Saks	Välitööd teostatud jaanuar 2015. a	Lehti 1	Leht 1
geodeet	Sven Pedaja			
joonestaja	Janne Möttus	M 1: 500	Töö nr. GEO 4497	
Tellija	Projekt O2 OÜ			