


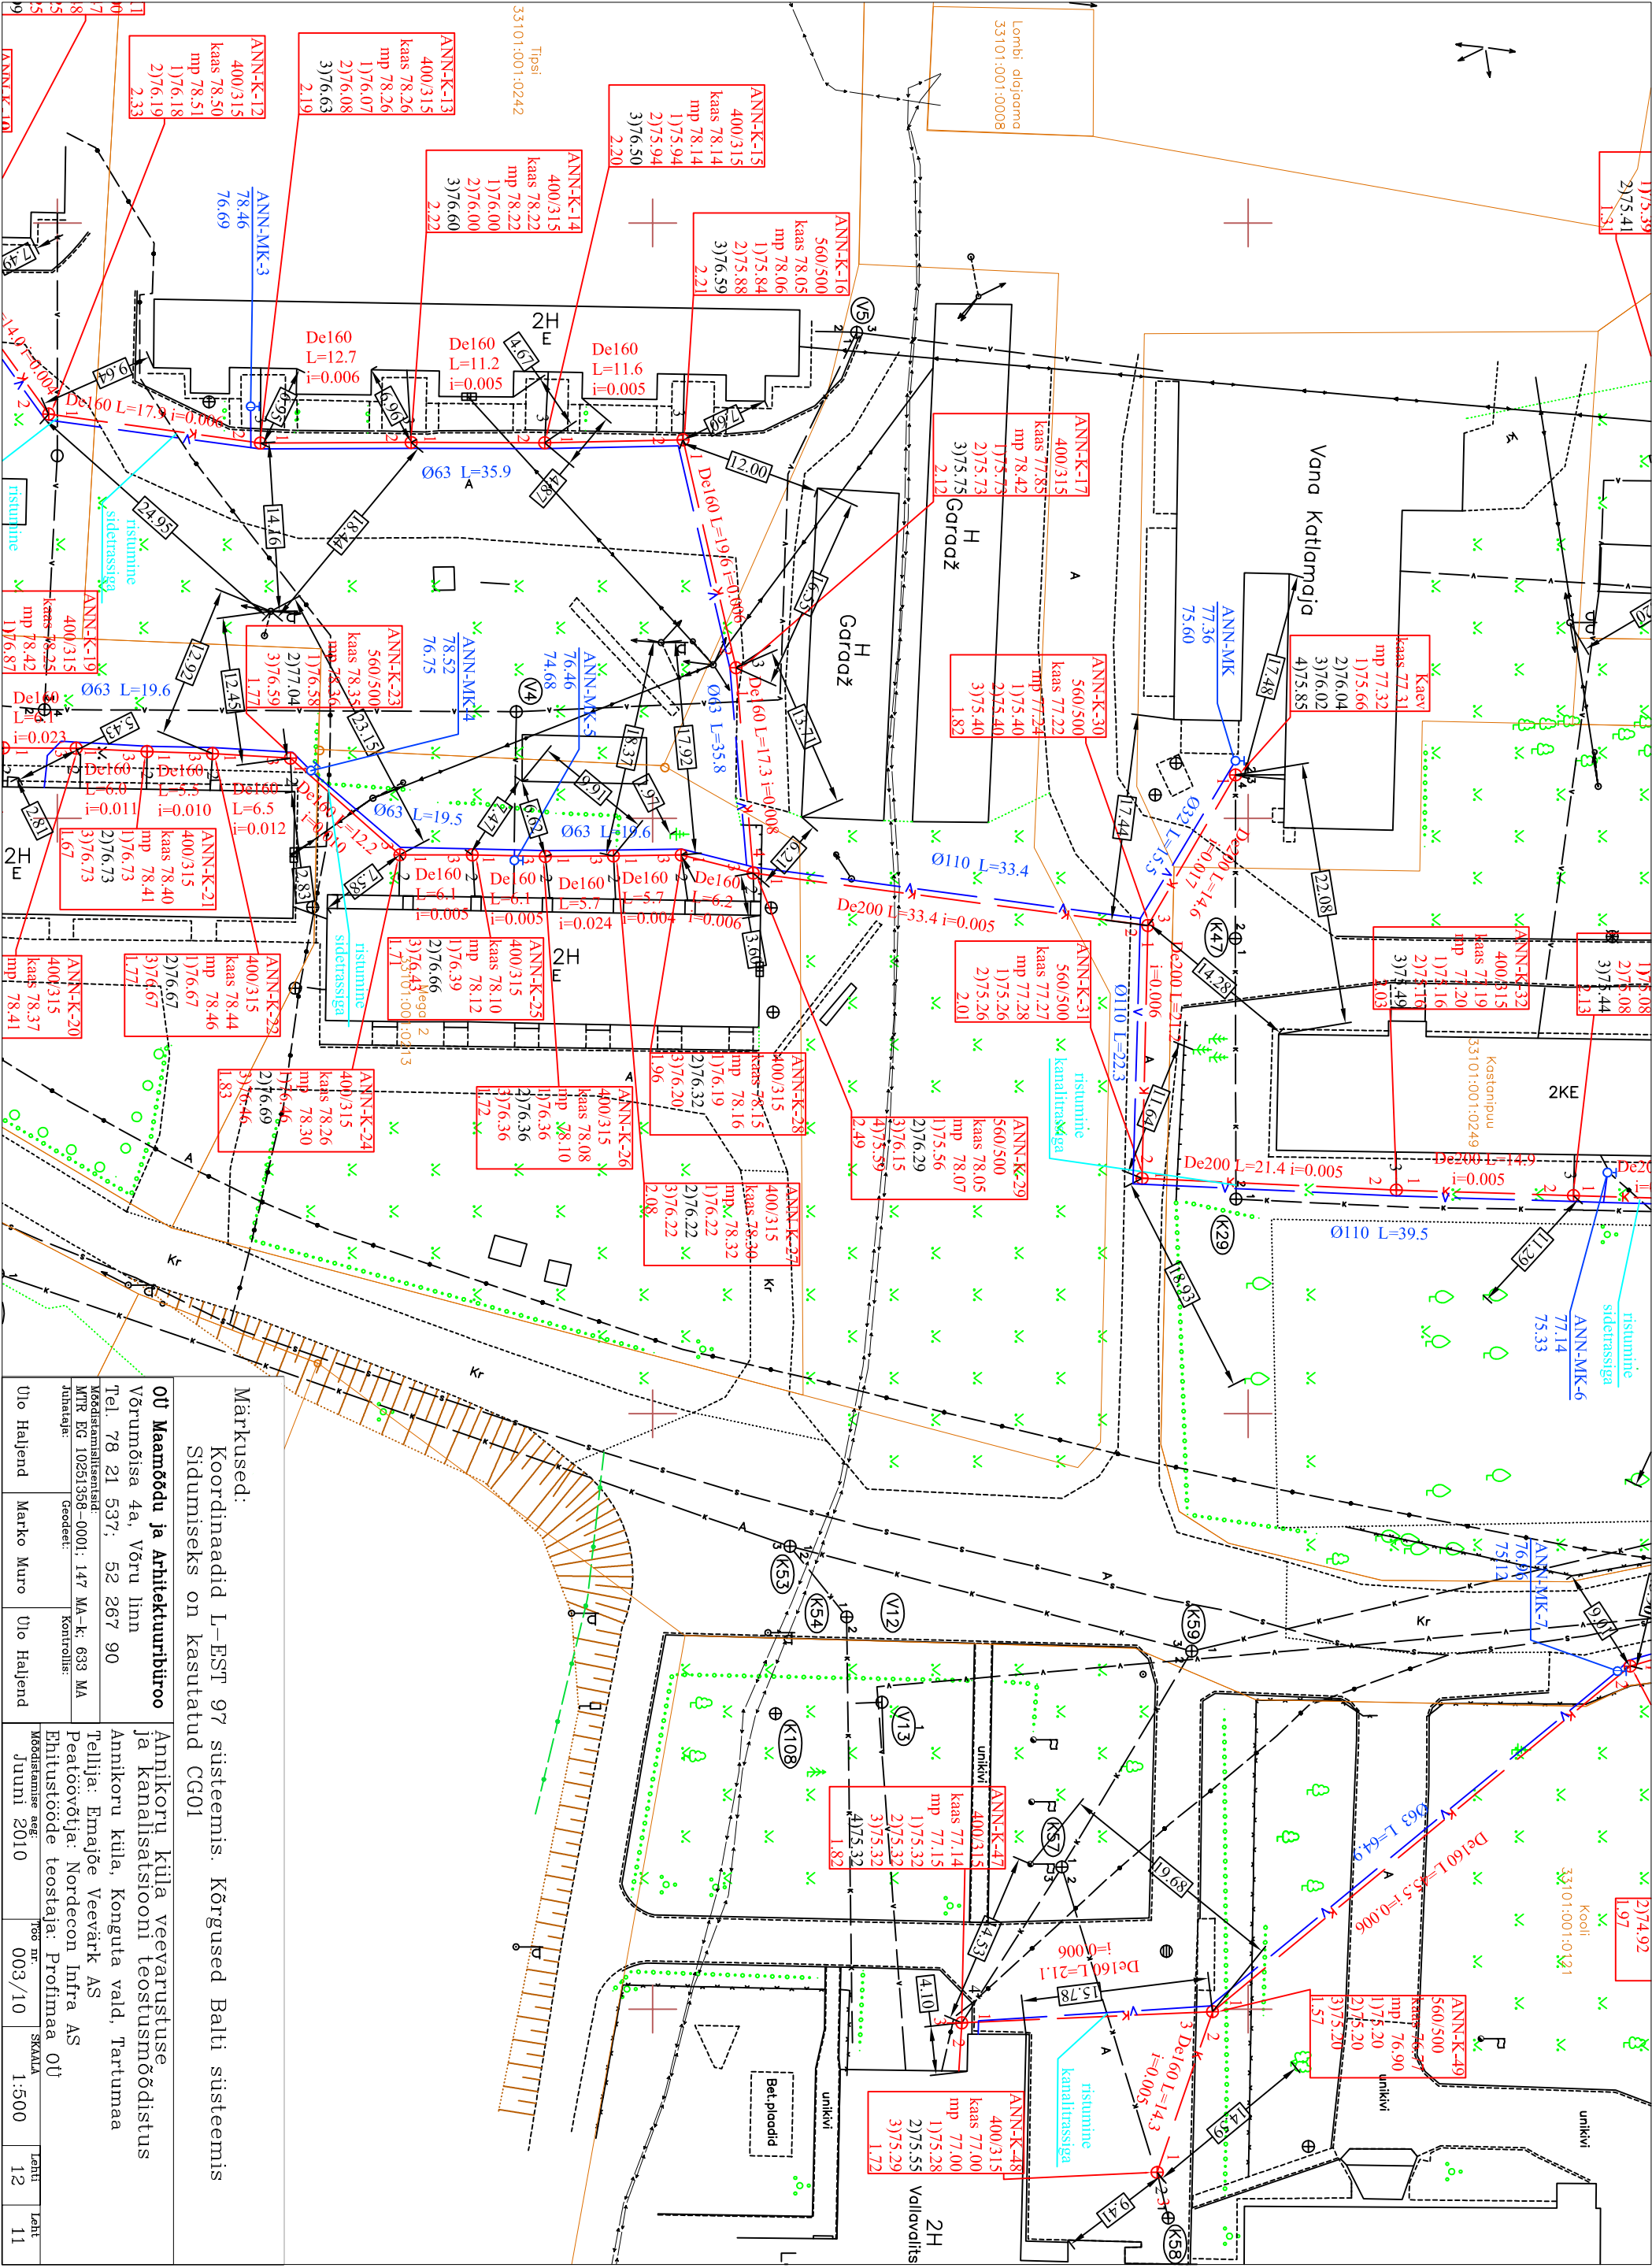

Märkused:
Koordinaadid L-EST 97 süsteemis. Kõrgused Balti süsteemis
Sildumiseks on kasutatud CG01

ÕÜ Maamöödu ja Arhitektuurbüroo				Annikoru küla veevarustuse ja kanalisatsiooni teostusmöödistus			
Võrumäsa 4a, Voru linn				Annikoru küla, Konguta vald, Tartumaa			
Tel. 78 21 537; 52 267 90				Tellija: Emajõe Veevärk AS			
Möödistamiselisena: MTR EG 10251358-0001: 147 MA-k. 633 MA				Peatoovõtja: Nordecon Infra AS			
Juhataja: Deede: Kontrollis:				Ehitustööde teostaja: Profimaa OÜ			
Ülo Haajend				Möödistamise aeg: juuni 2010			
Marko Muro				Töö nr: 003/10			
Ülo Haajend				SKALA 1:500			
				Lehti 12			
				Leht 11			