


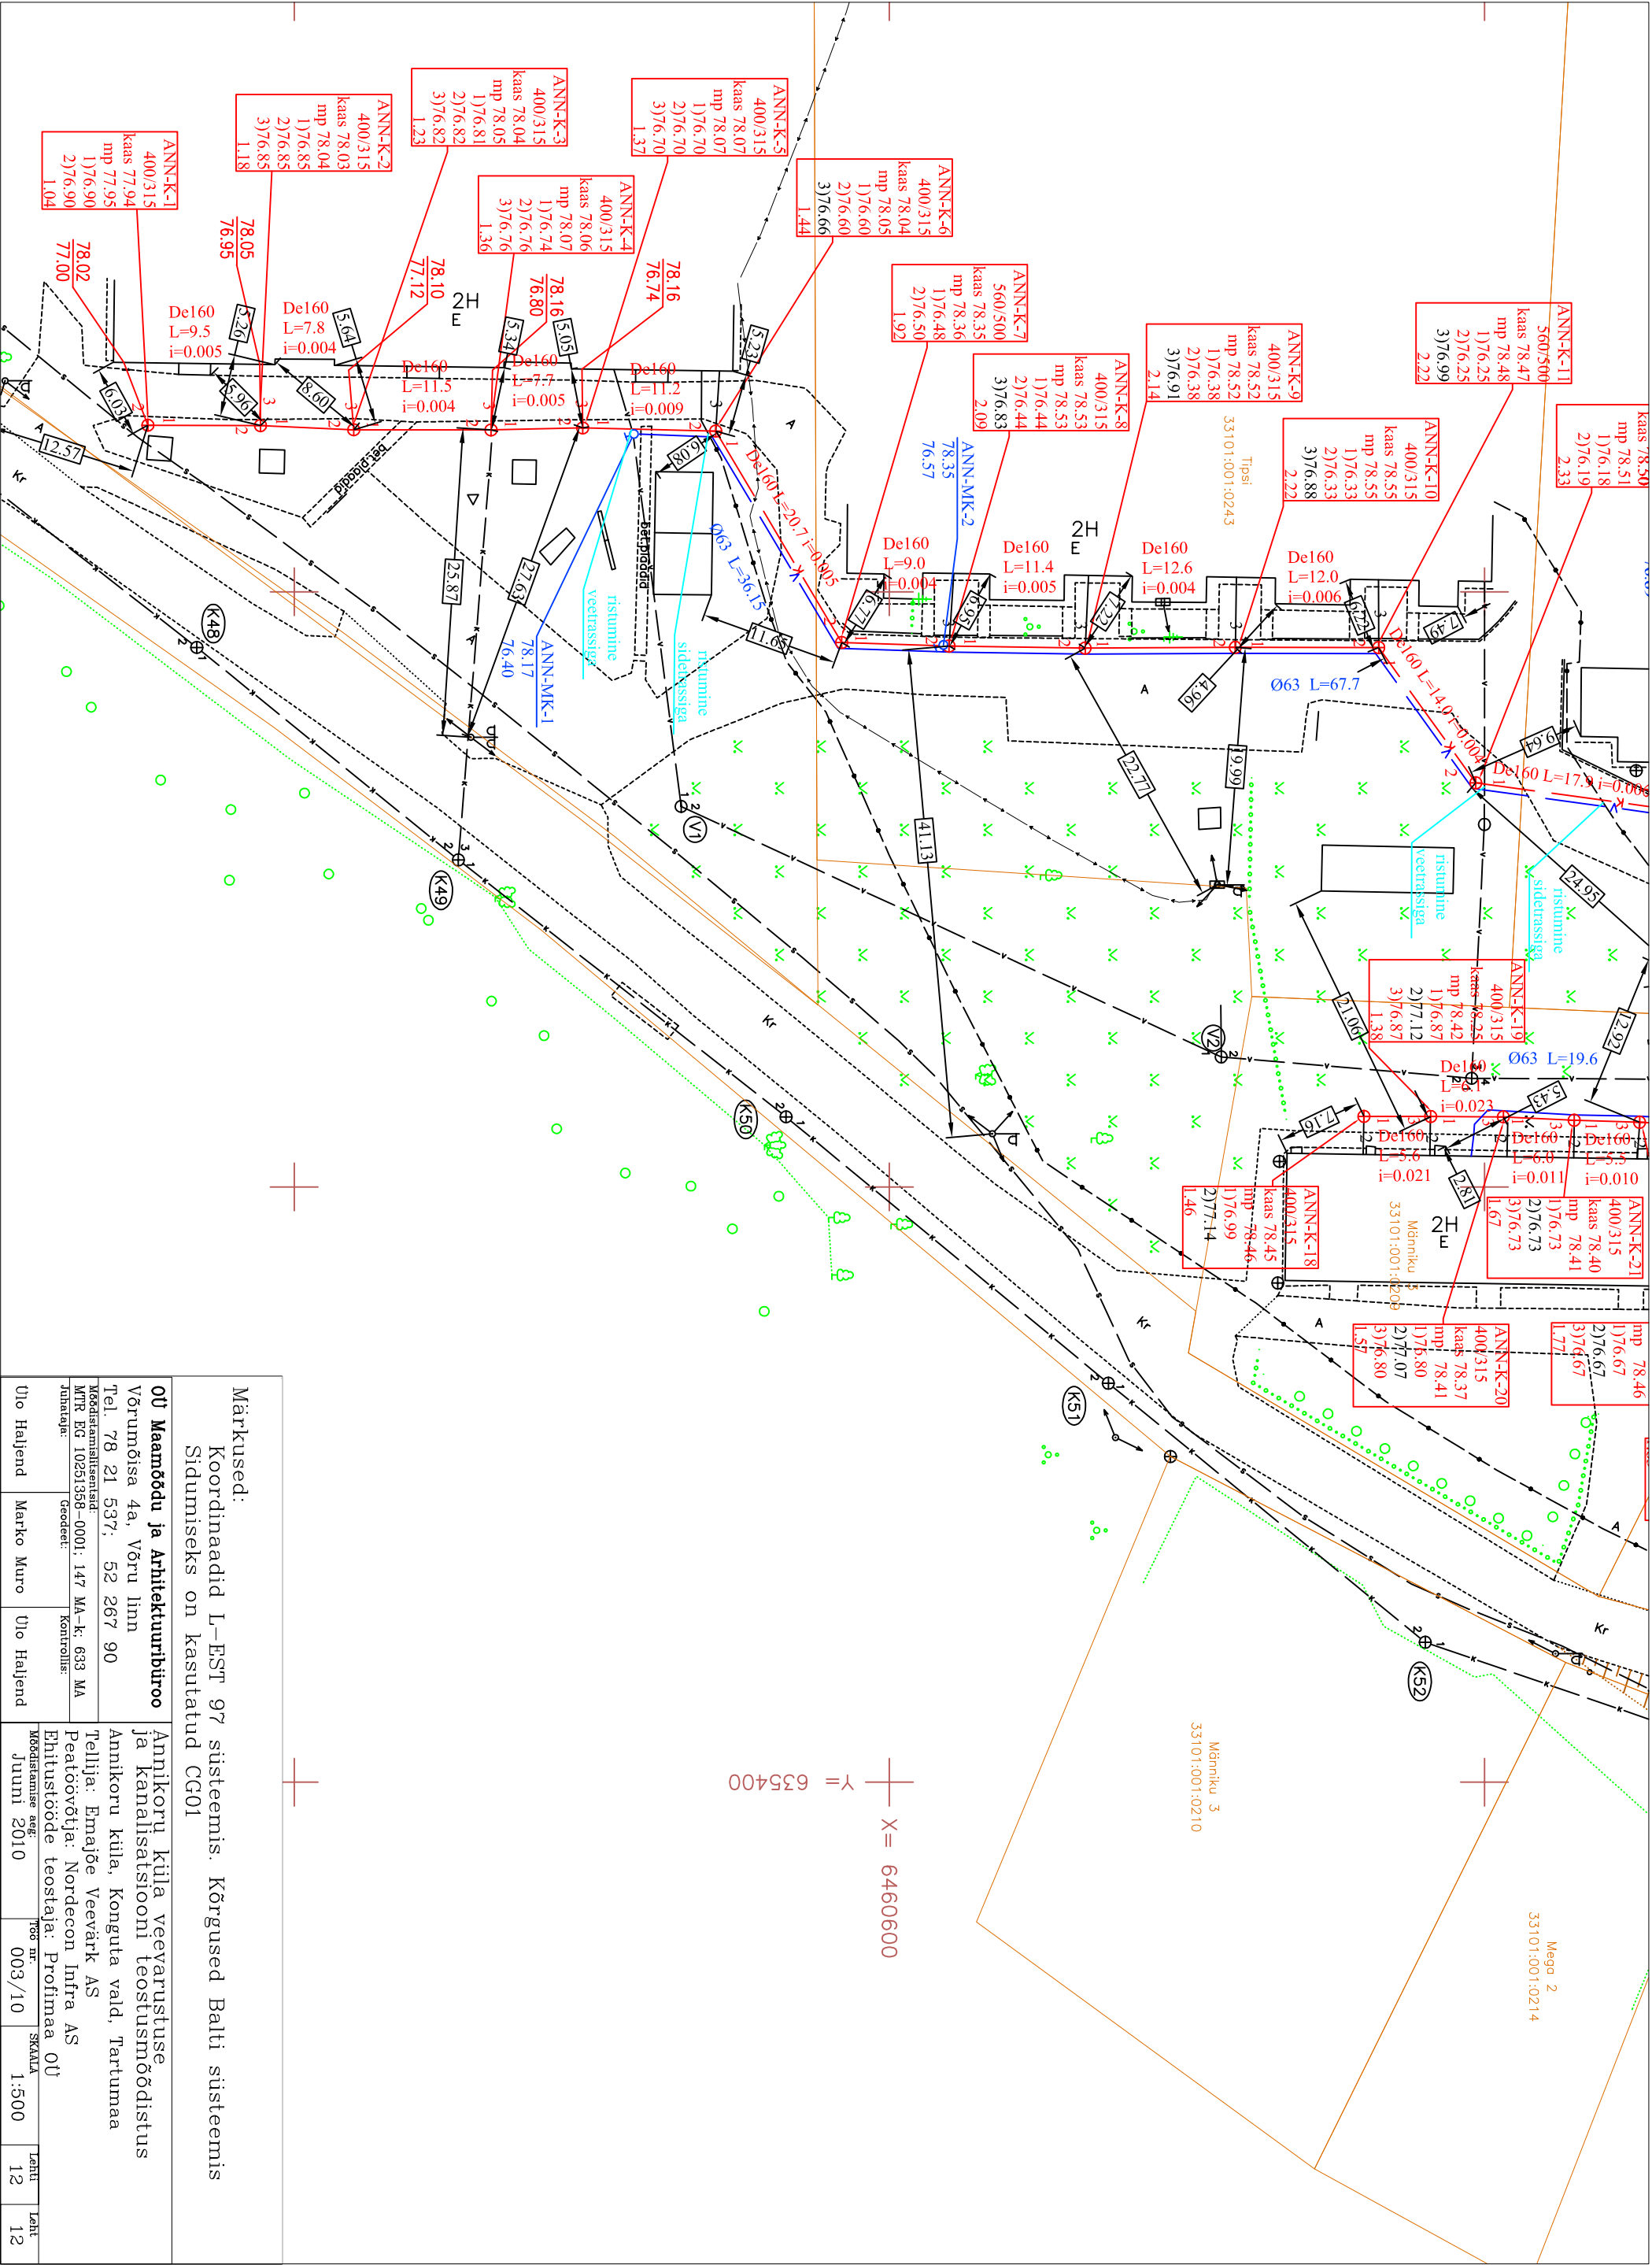

Märkused:				
Koordinaadid L-EST 97 süsteemis. Kõrgused Balti süsteemis				
Sildumiseks on kasutatud CG01				
ÕÜ Maamõõdu ja Arhitektuurbüroo				
Võrumõisa 4a, Võru linn				
Tel. 78 21 537; 52 267 90				
Möödajamajalaanid:				
MTR EG 10251358-0001: 147 MA-k: 633 MA				
Juhataja:				
Drahter:				
Kontroll:				
Ulo Haljend				
Marko Muro				
Ulo Haljend				
Annikoru küla veevarustuse ja kanalisatsiooni teostusmöödistus				
Annikoru küla, Konguta vald, Tartumaa				
Tellijä: Enamajõe Veevärk AS				
Peatoovõtja: Nordecon Infra AS				
Ehitustööde teostaja: Profiimaa OÜ				
Möödastamise aeg:				
Juuni 2010				
Töö nr.				
003/10				
SKAALA				
1:500				
Lehti				
12				
Lehti				
12				