


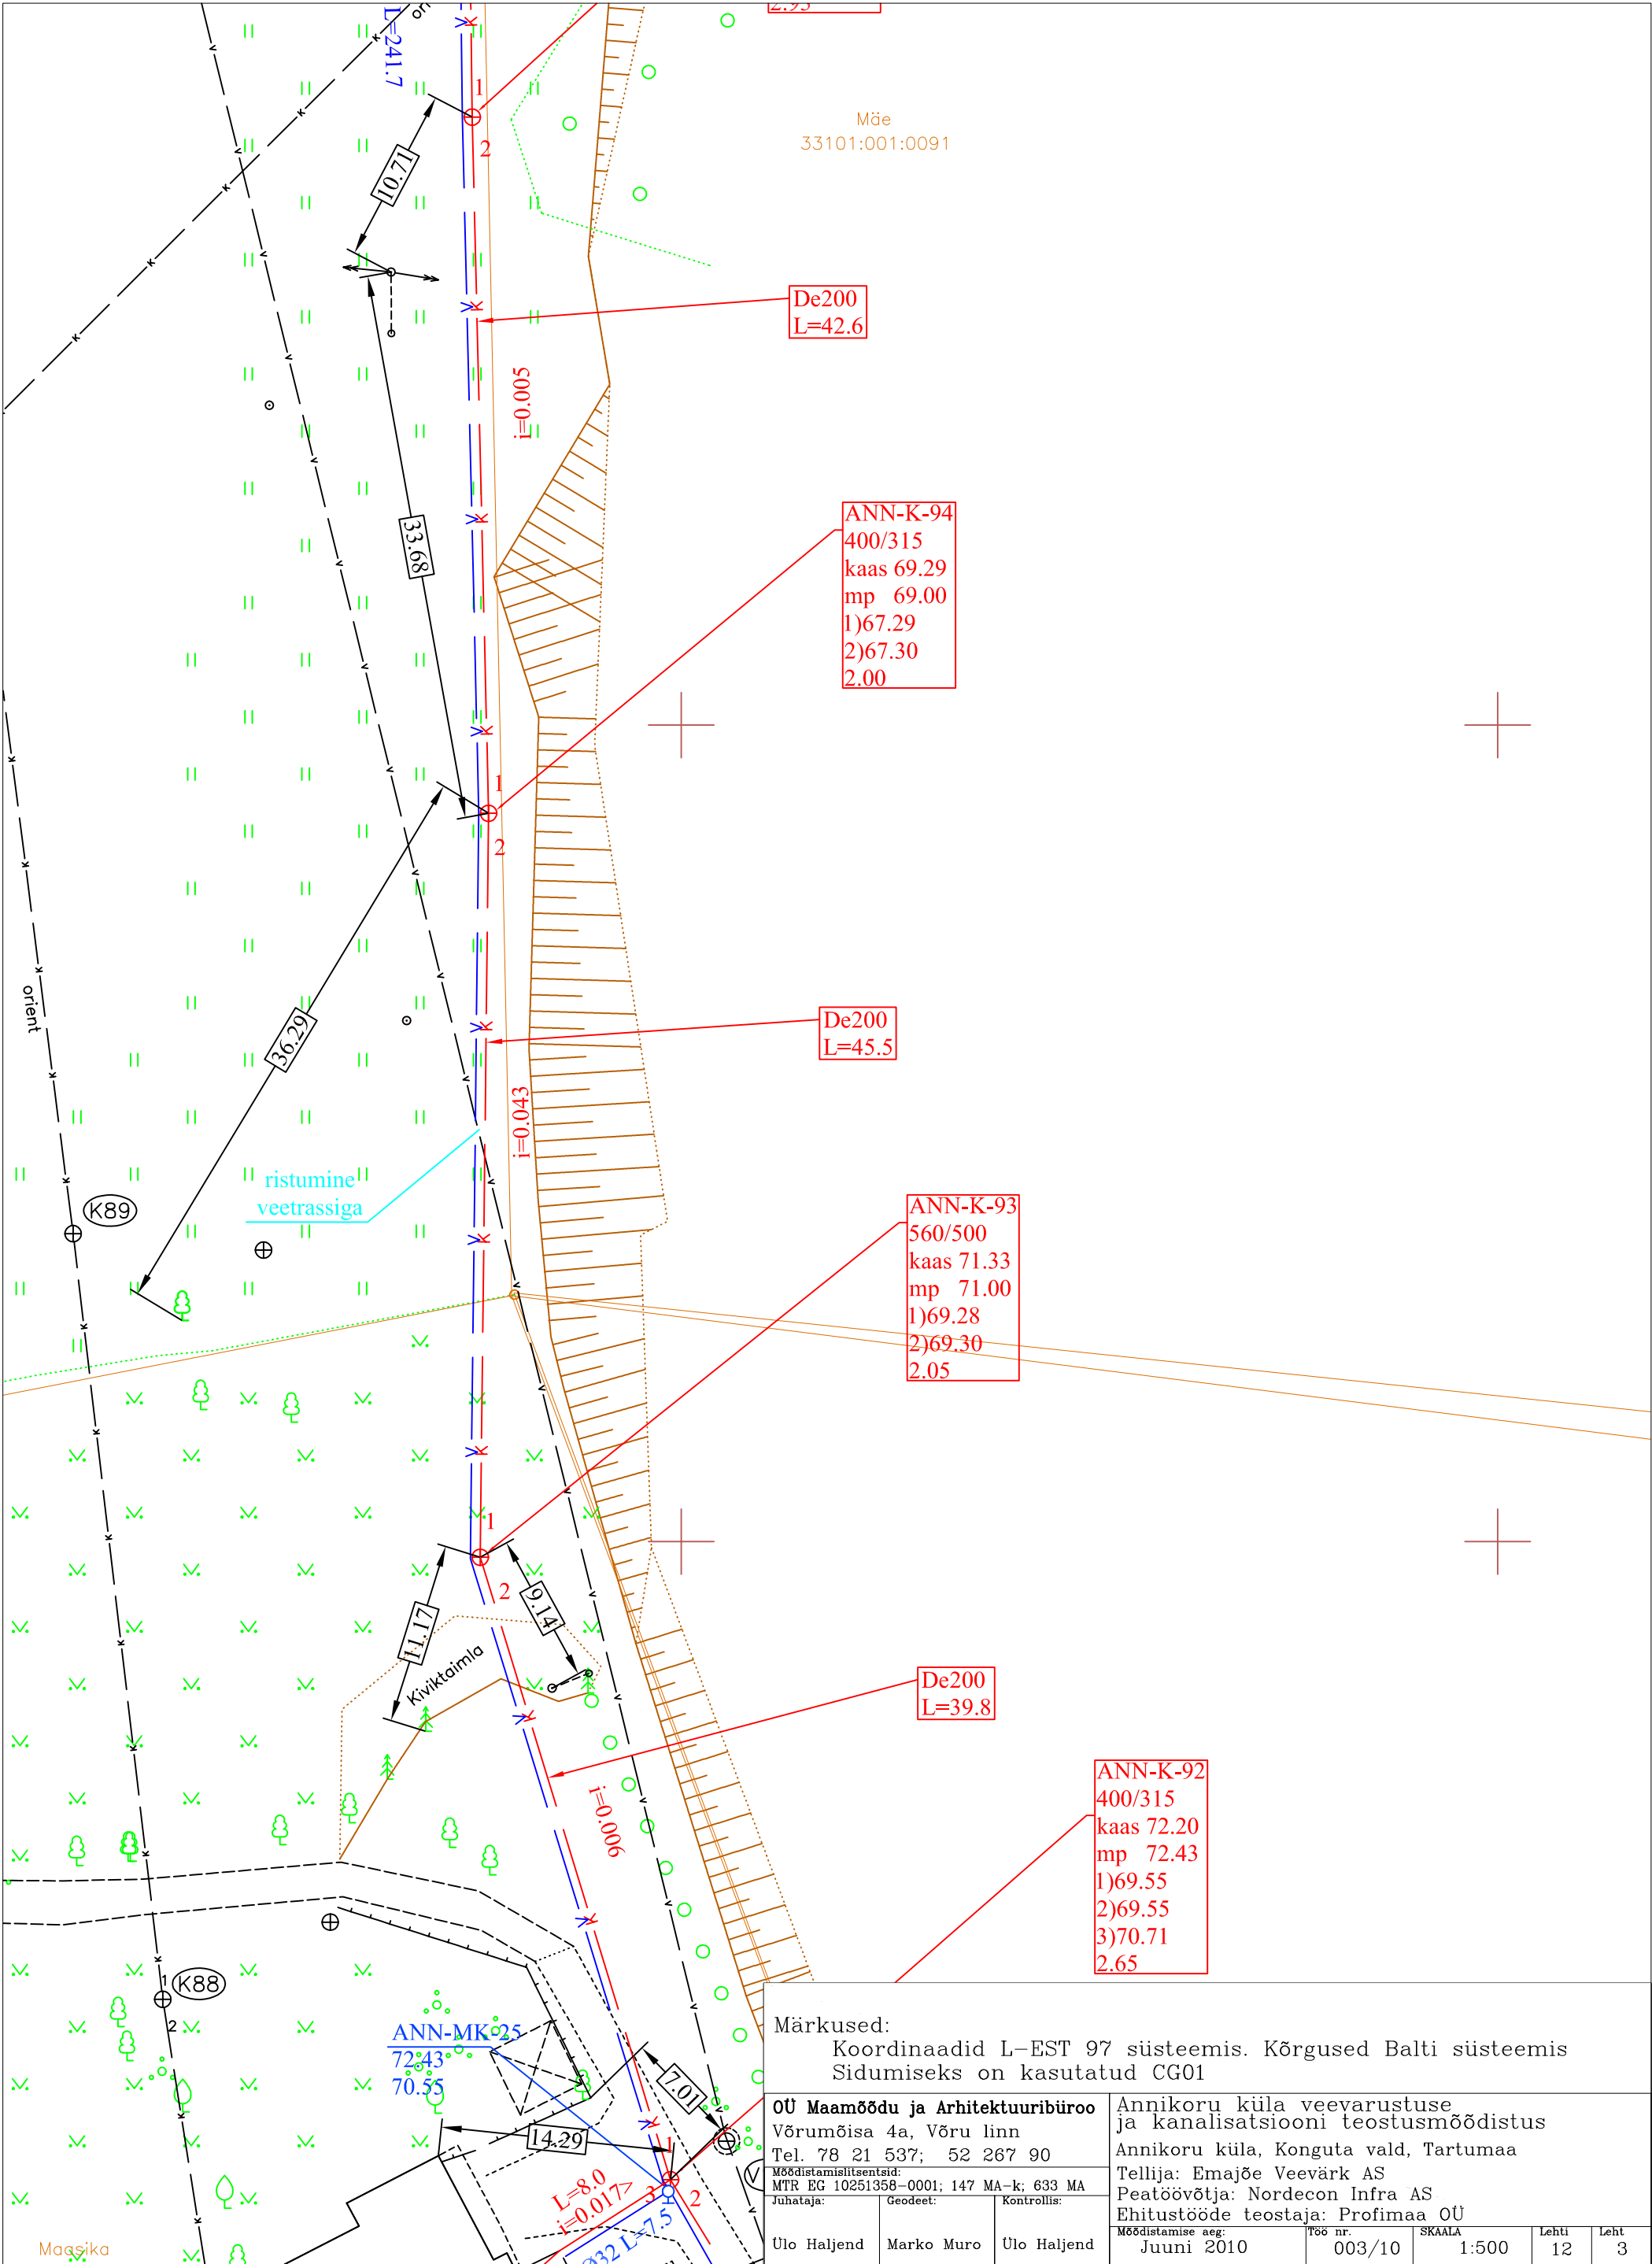

Märkused:
Koordinaadid L-EST 97 süsteemis. Kõrgused Balti süsteemis
Sidumiseks on kasutatud CG01

OÜ Maamõõdu ja Arhitektuuribüroo
Võrumõisa 4a, Võru linn
Tel. 78 21 537; 52 267 90
Möödistamislitsentsid:
MTR EG 10251358-0001; 147 MA-k; 633 MA
Juhataja: Geodeet: Kontrollis:
Ülo Haljend Marko Muro Ülo Haljend

Annikoru küla veevarustuse
ja kanalisatsiooni teostusmöödistus
Annikoru küla, Konguta vald, Tartumaa
Tellija: Emajõe Veevark AS
Peatöövõtja: Nordecon Infra AS
Ehitustööde teostaja: Profimaa OÜ
Möödistamise aeg: 003/10 SKAALA 1:500 Lehti 12 Leht 3