


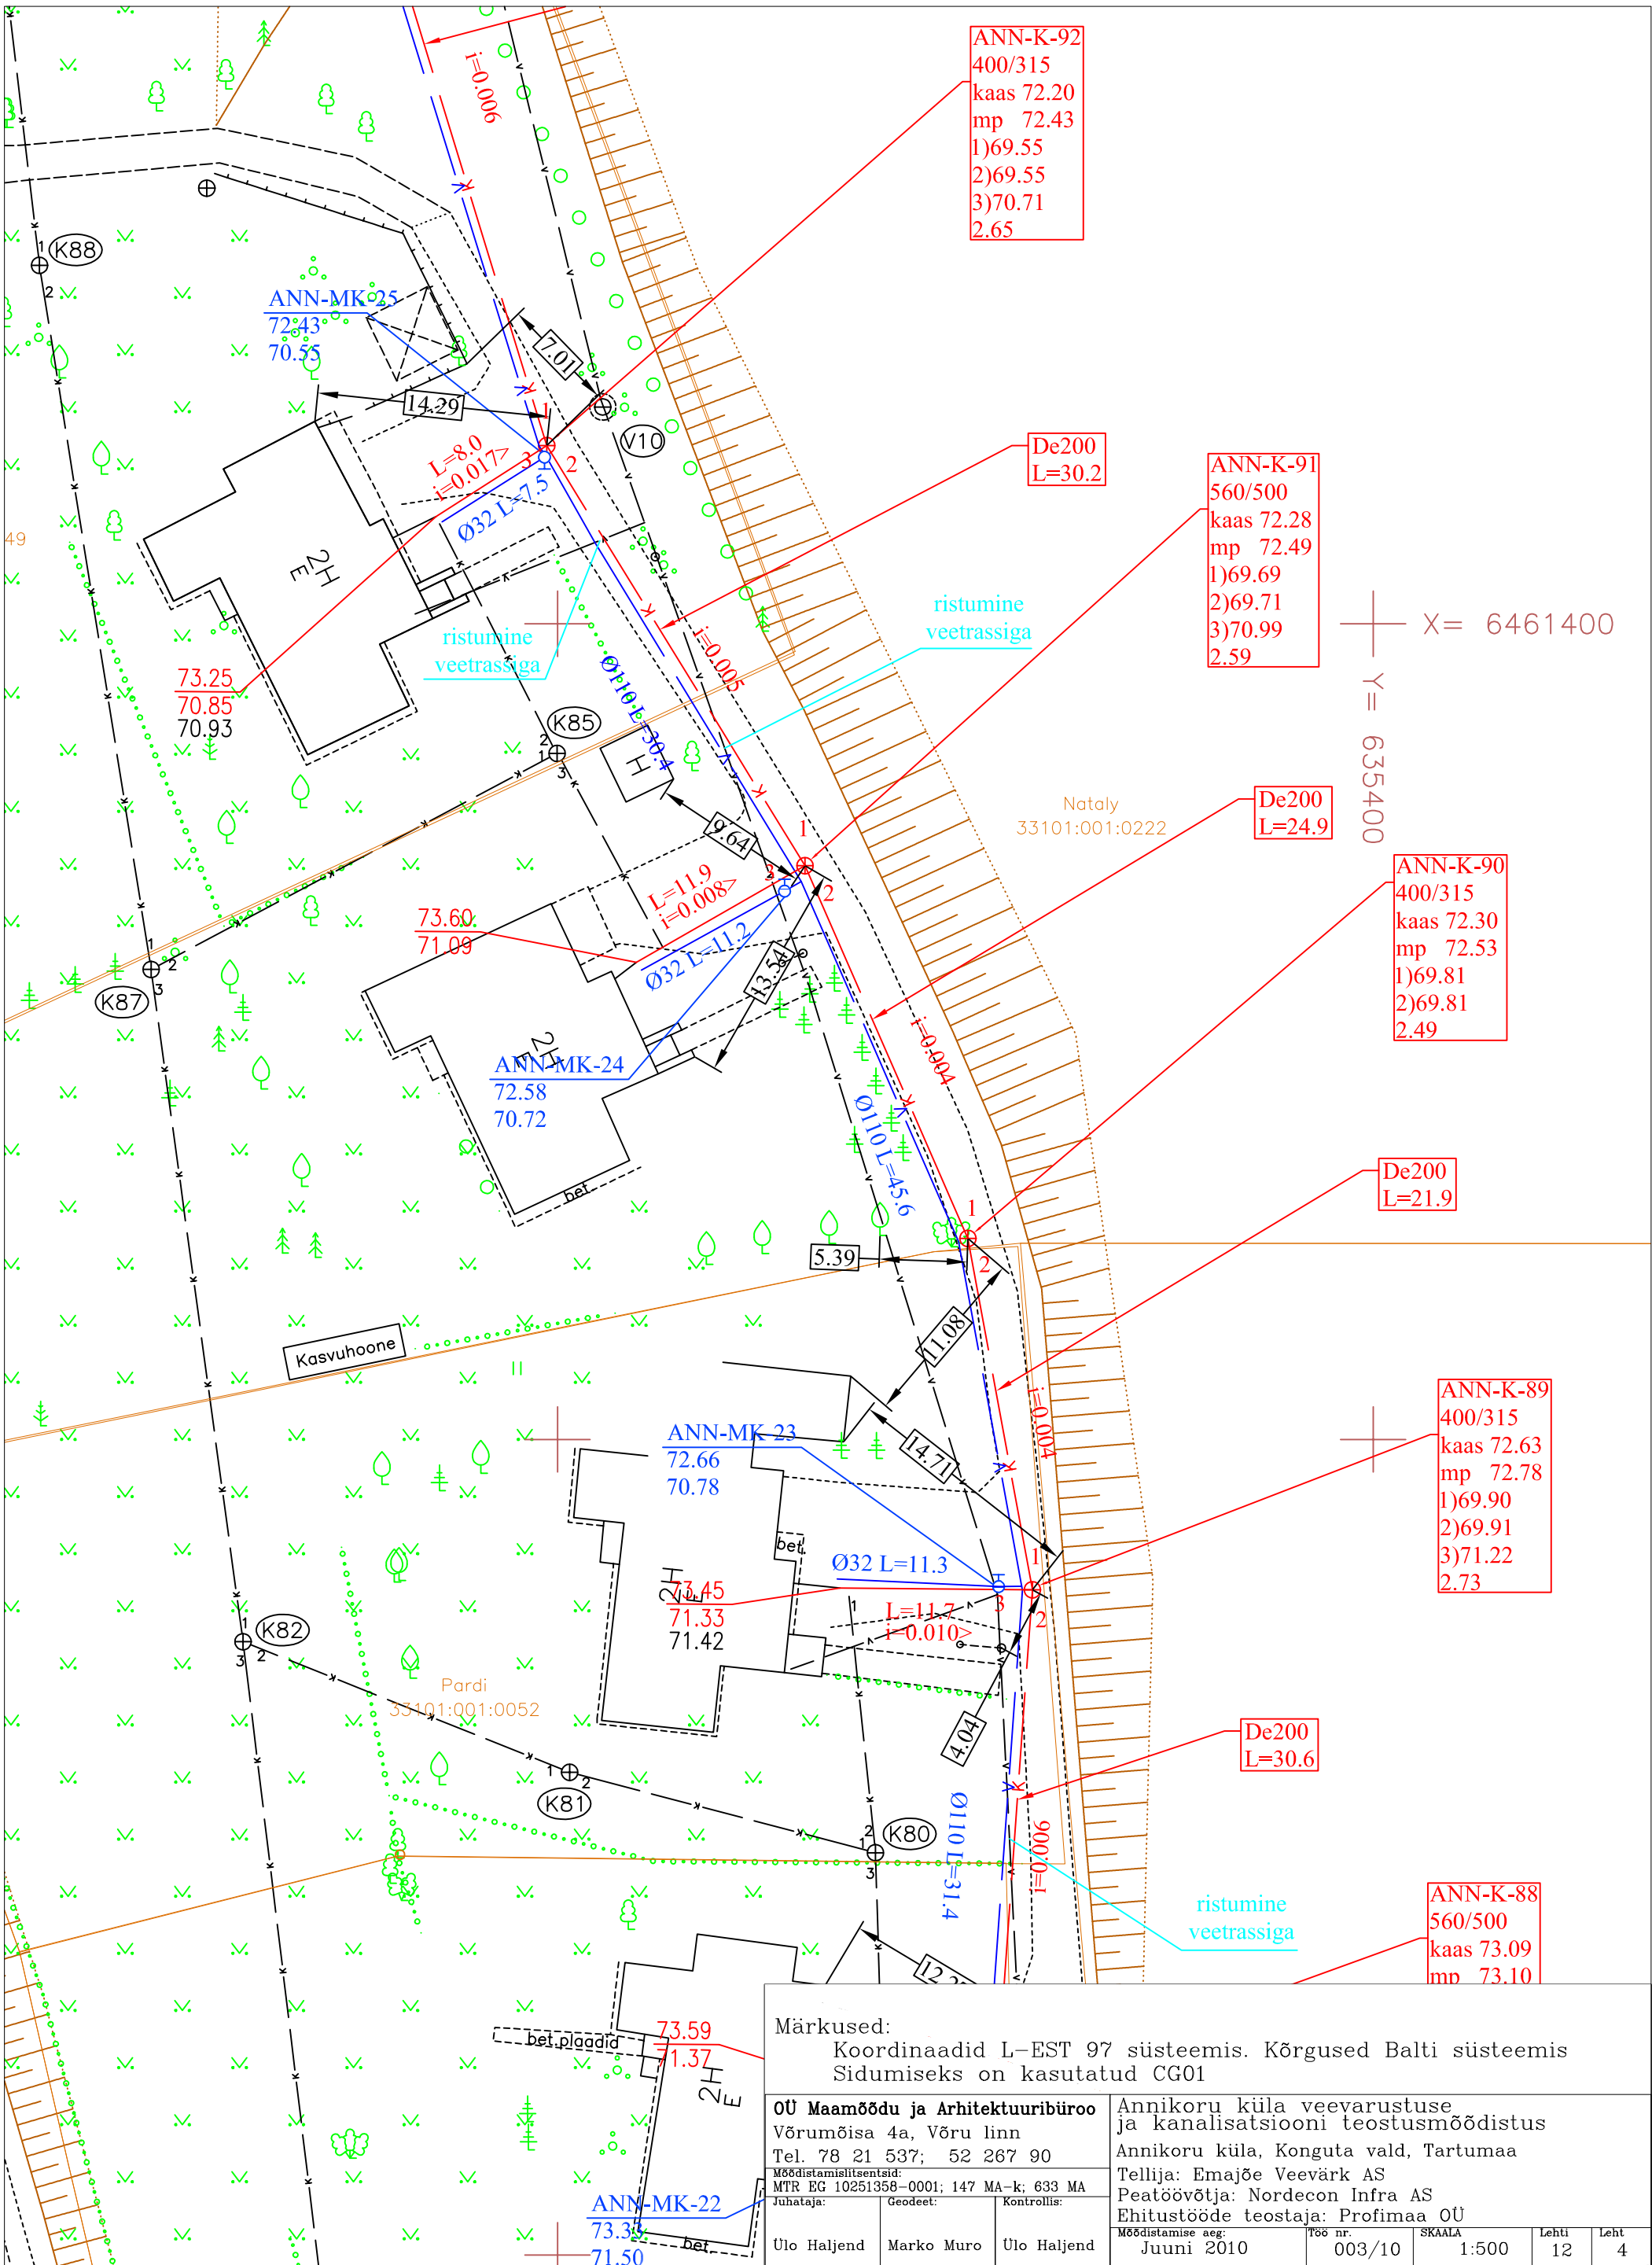

ANN-K-92
400/315
kaas 72.20
mp 72.43
1)69.55
2)69.55
3)70.71
2.65

De200
L=30.2

ANN-K-91
560/500
kaas 72.28
mp 72.49
1)69.69
2)69.71
3)70.99
2.59

De200
L=24.9

ANN-K-90
400/315
kaas 72.30
mp 72.53
1)69.81
2)69.81
2.49

De200
L=21.9

ANN-K-89
400/315
kaas 72.63
mp 72.78
1)69.90
2)69.91
3)71.22
2.73

De200
L=30.6

ANN-K-88
560/500
kaas 73.09
mp 73.10

Märkused:
Koordinaadid L-EST 97 süsteemis. Kõrgused Balti süsteemis
Sidumiseks on kasutatud CG01

ÕÜ Maamõõdu ja Arhitektuuribüroo
Võrumõisa 4a, Võru linn
Tel. 78 21 537; 52 267 90
Mõõdistamislitsentsid:
MTR EG 10251358-0001; 147 MA-k; 633 MA
Juhataja: Geodeet: Kontrollis:
Ulo Haljend Marko Muro Ulo Haljend

Annikoru küla veevarustuse
ja kanalisatsiooni teostusmöödistus
Annikoru küla, Konguta vald, Tartumaa
Tellija: Emajõe Veevõrk AS
Peatöövõtja: Nordecon Infra AS
Ehitustööde teostaja: Profimaa OÜ
Möödistamise aeg: Juuni 2010
Töö nr. 003/10
SKAALA 1:500
Lehti 12
Leht 4