


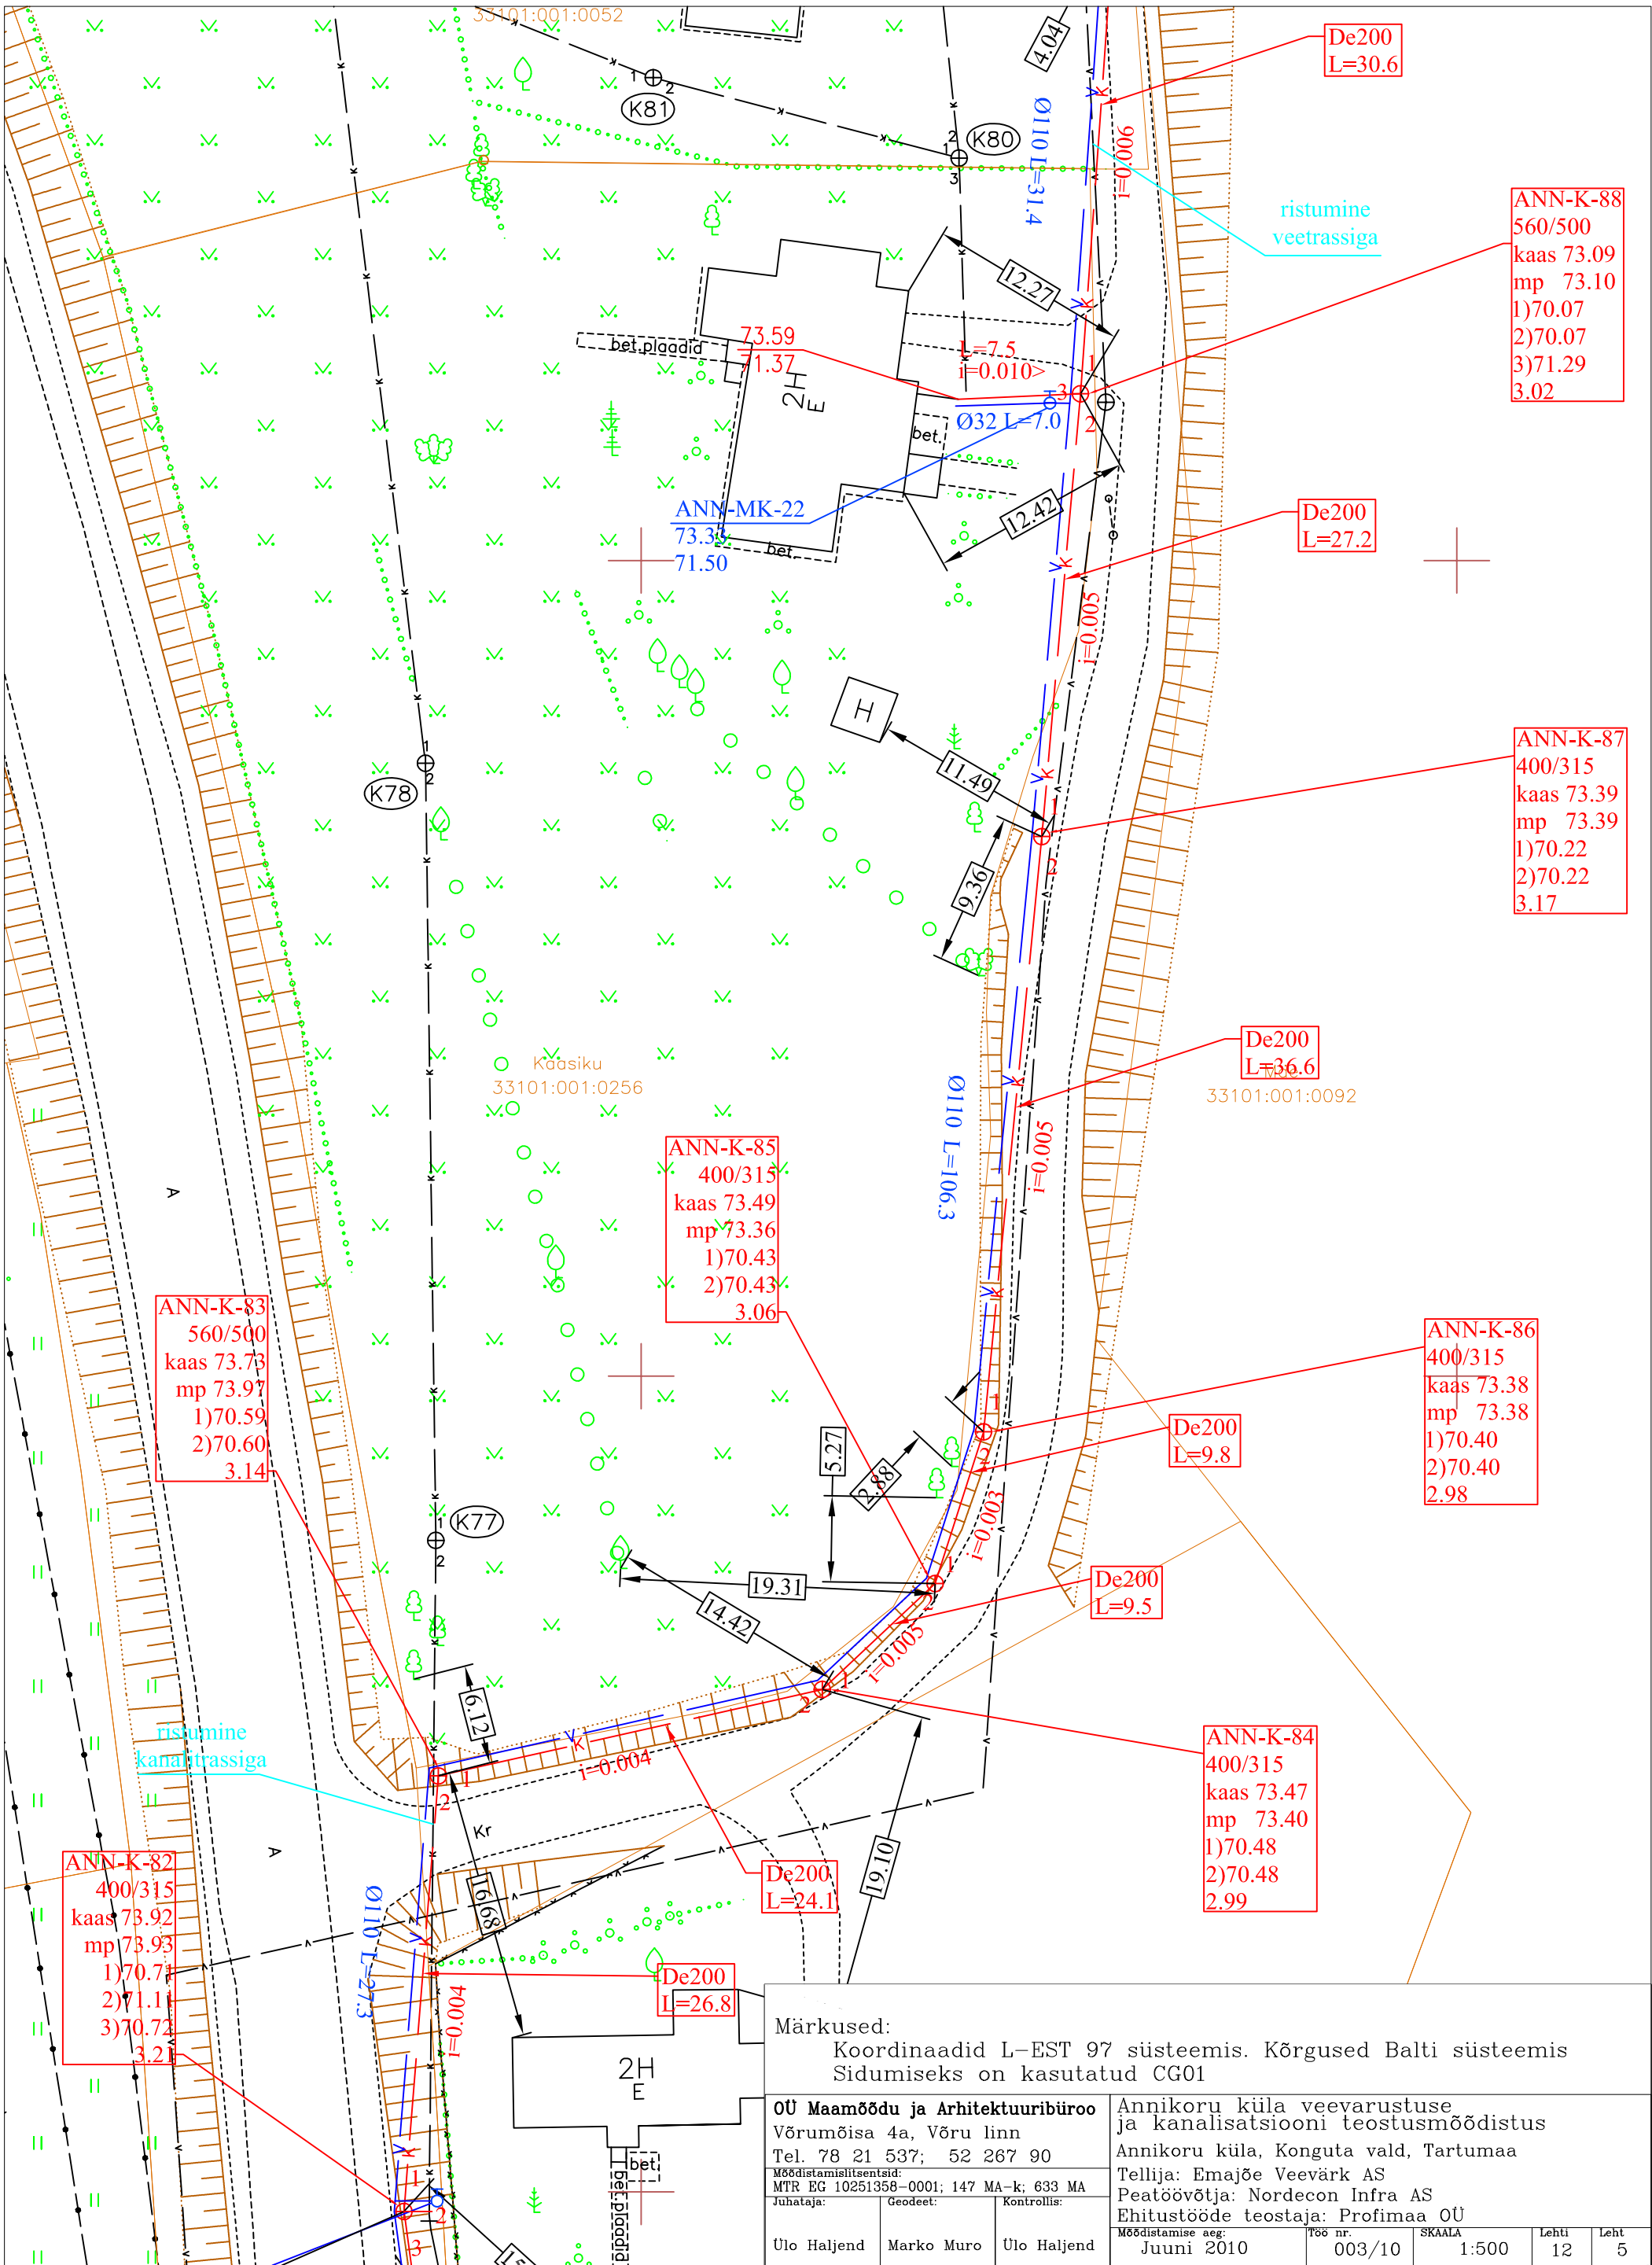

De200
L=30.6

ristumine
veetrassiga

ANN-K-88
560/500
kaas 73.09
mp 73.10
1)70.07
2)70.07
3)71.29
3.02

De200
L=27.2

ANN-K-87
400/315
kaas 73.39
mp 73.39
1)70.22
2)70.22
3.17

De200
L=36.6

ANN-K-85
400/315
kaas 73.49
mp 73.36
1)70.43
2)70.43
3.06

ANN-K-83
560/500
kaas 73.73
mp 73.97
1)70.59
2)70.60
3.14

ANN-K-86
400/315
kaas 73.38
mp 73.38
1)70.40
2)70.40
2.98

De200
L=9.8

De200
L=9.5

ANN-K-84
400/315
kaas 73.47
mp 73.40
1)70.48
2)70.48
2.99

De200
L=24.1

De200
L=26.8

ANN-K-82
400/315
kaas 73.92
mp 73.93
1)70.71
2)71.11
3)70.72
3.21

Märkused:

Koordinaadid L-EST 97 süsteemis. Kõrgused Balti süsteemis
Sidumiseks on kasutatud CG01

ÕÜ Maamõõdu ja Arhitektuuribüroo
Võrumõisa 4a, Võru linn
Tel. 78 21 537; 52 267 90
Möödistamislitsentsid:
MTR EG 10251358-0001; 147 MA-k; 633 MA
Juhataja: Geodeet: Kontrollis:
Ülo Haljend Marko Muro Ülo Haljend

Annikoru küla veevarustuse
ja kanalisatsiooni teostusmöödistus
Annikoru küla, Konguta vald, Tartumaa
Tellija: Emajõe Veevõrk AS
Peatöövõtja: Nordecon Infra AS
Ehitustööde teostaja: Profimaa OÜ
Möödistamise aeg: Juuni 2010
Töö nr. 003/10
SKAALA 1:500
Lehti 12
Leht 5