


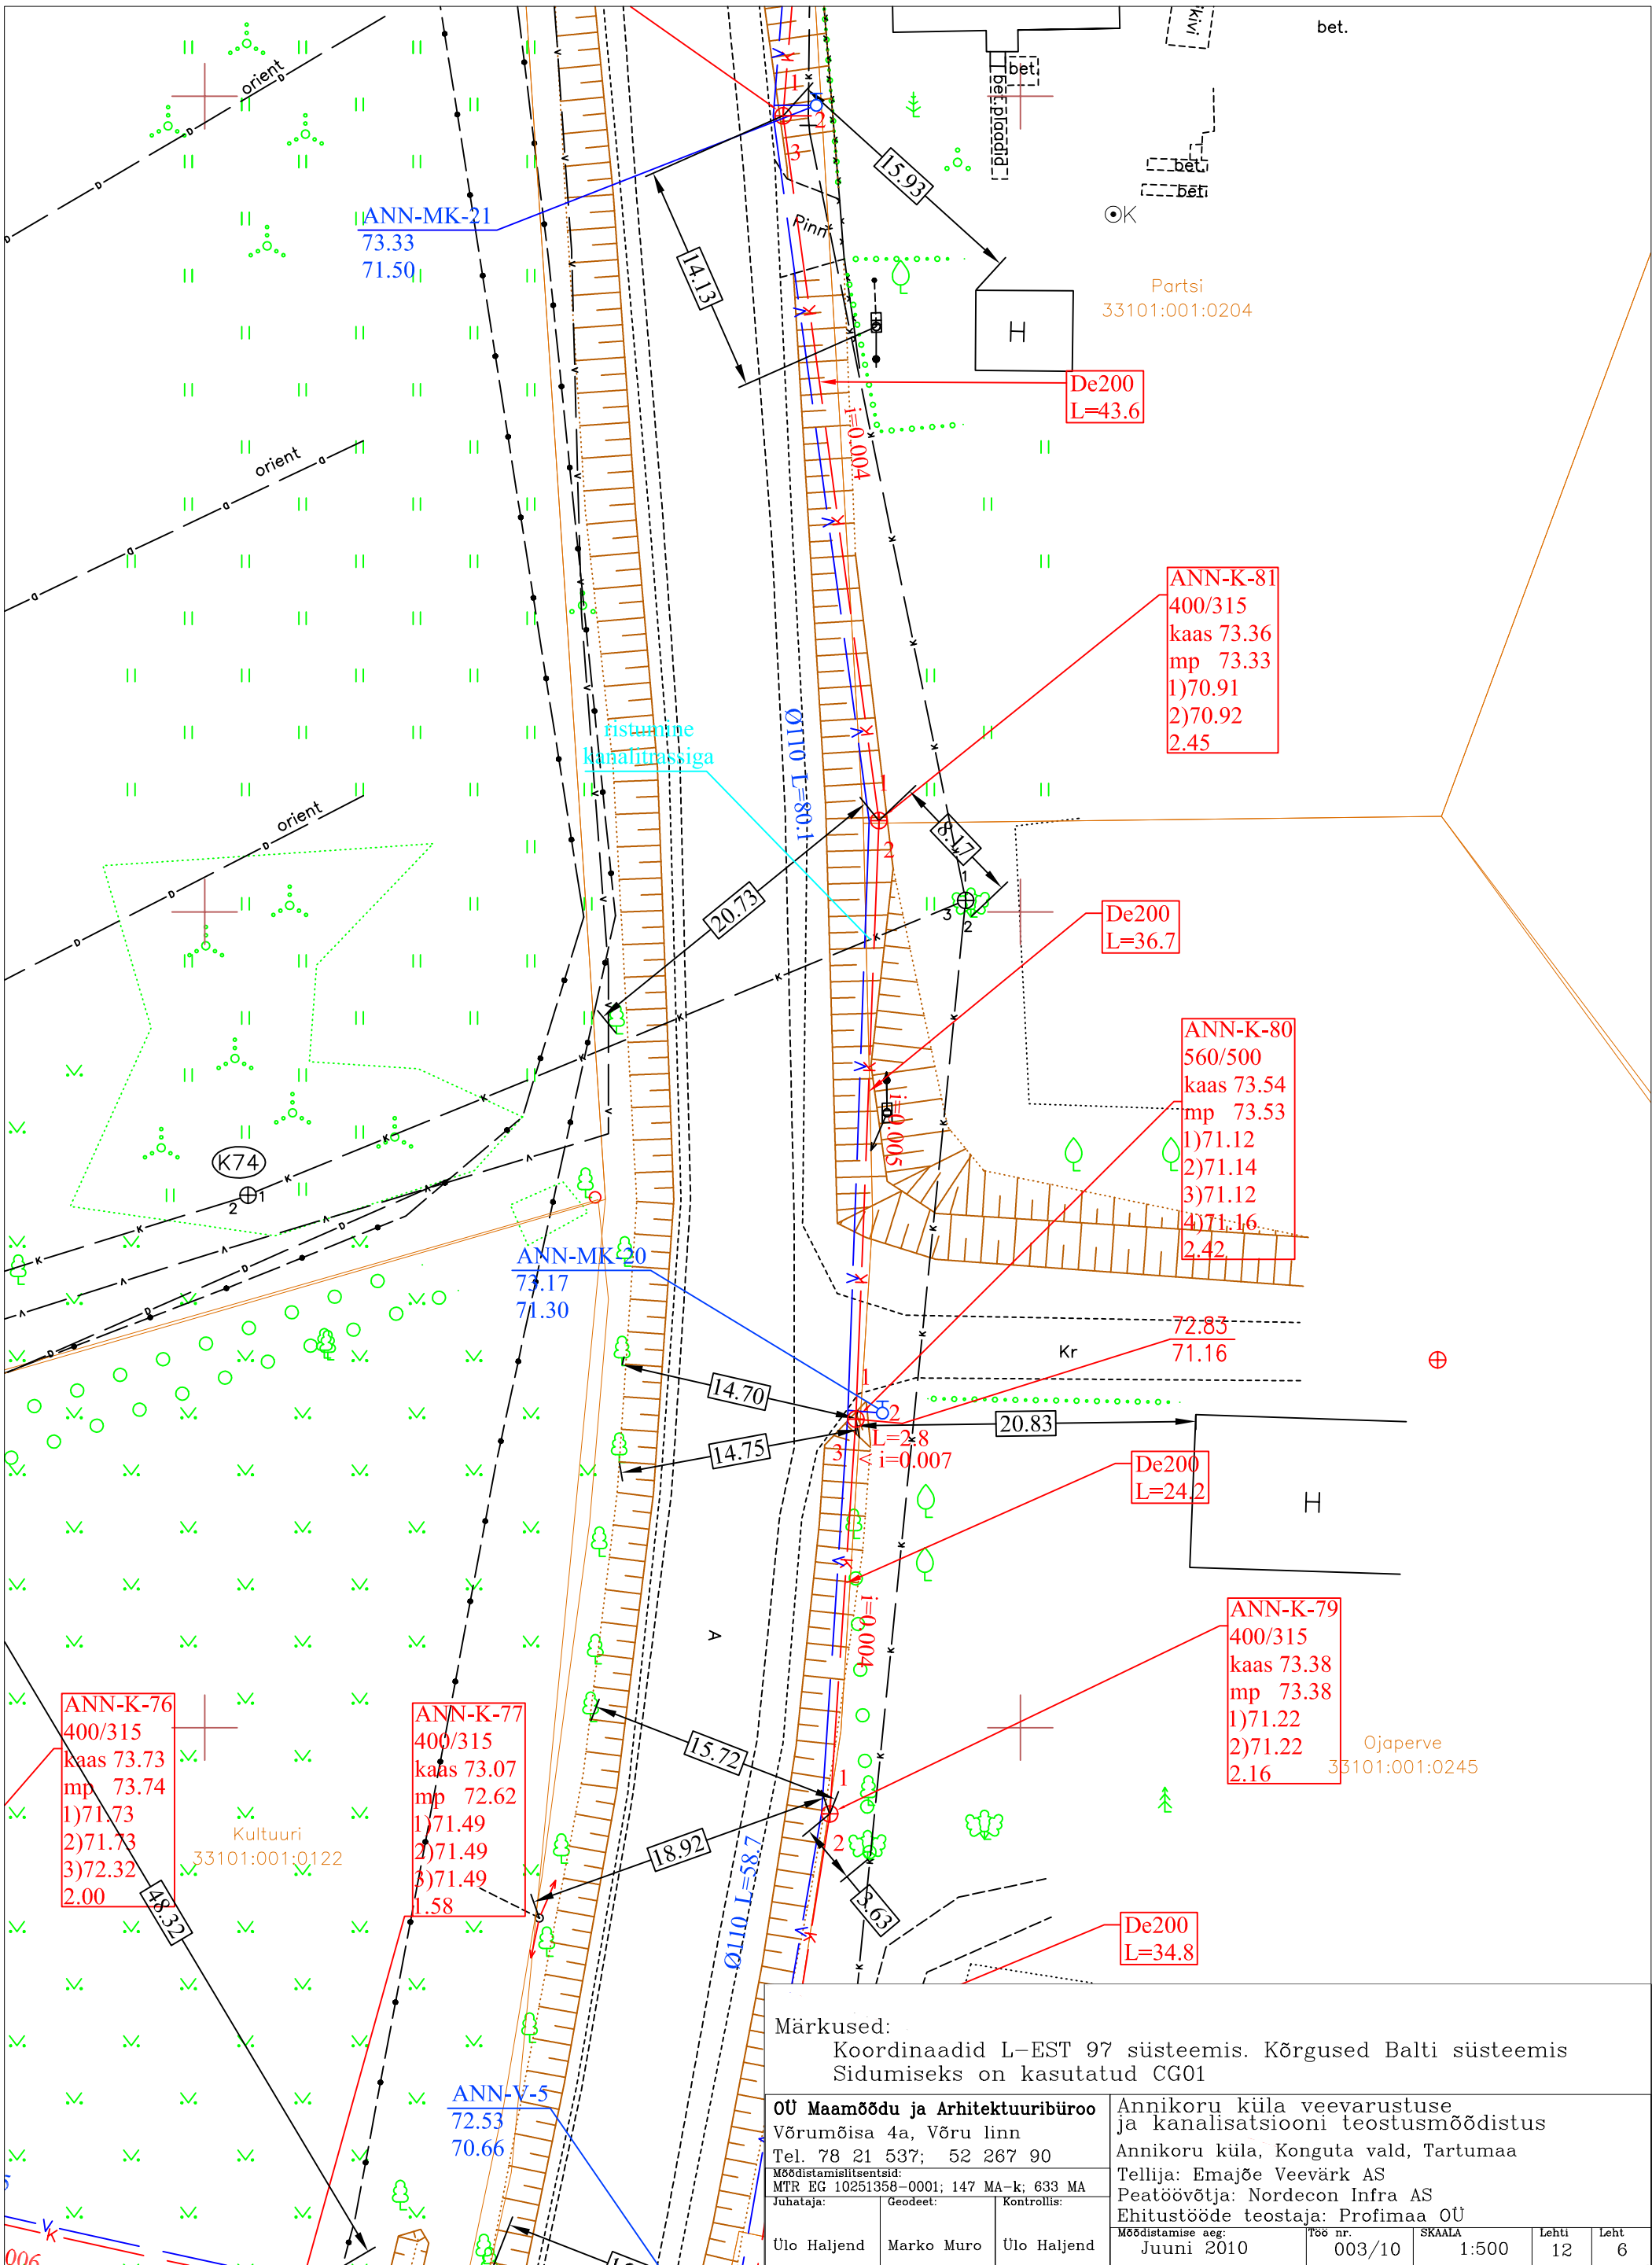

Märkused:
 Koordinaadid L-EST 97 süsteemis. Kõrgused Balti süsteemis
 Sidumiseks on kasutatud CG01

ÕÜ Maamõõdu ja Arhitektuuribüroo
 Võrumõisa 4a, Võru linn
 Tel. 78 21 537; 52 267 90
 Mõõdistamislitsentsid:
 MTR EG 10251358-0001; 147 MA-k; 633 MA
 Juhataja: Geodeet: Kontrollis:

Annikoru küla veevarustuse
 ja kanalisatsiooni teostusmöödistus
 Annikoru küla, Konguta vald, Tartumaa
 Tellija: Emajõe Veevõrk AS
 Peatöövõtja: Nordecon Infra AS
 Ehitustööde teostaja: Profimaa OÜ

Õlo Haljend	Marko Muro	Õlo Haljend	Möödistamise aeg:	Töö nr.	SKAALA	Lehti	Leht
			Juuni 2010	003/10	1:500	12	6