


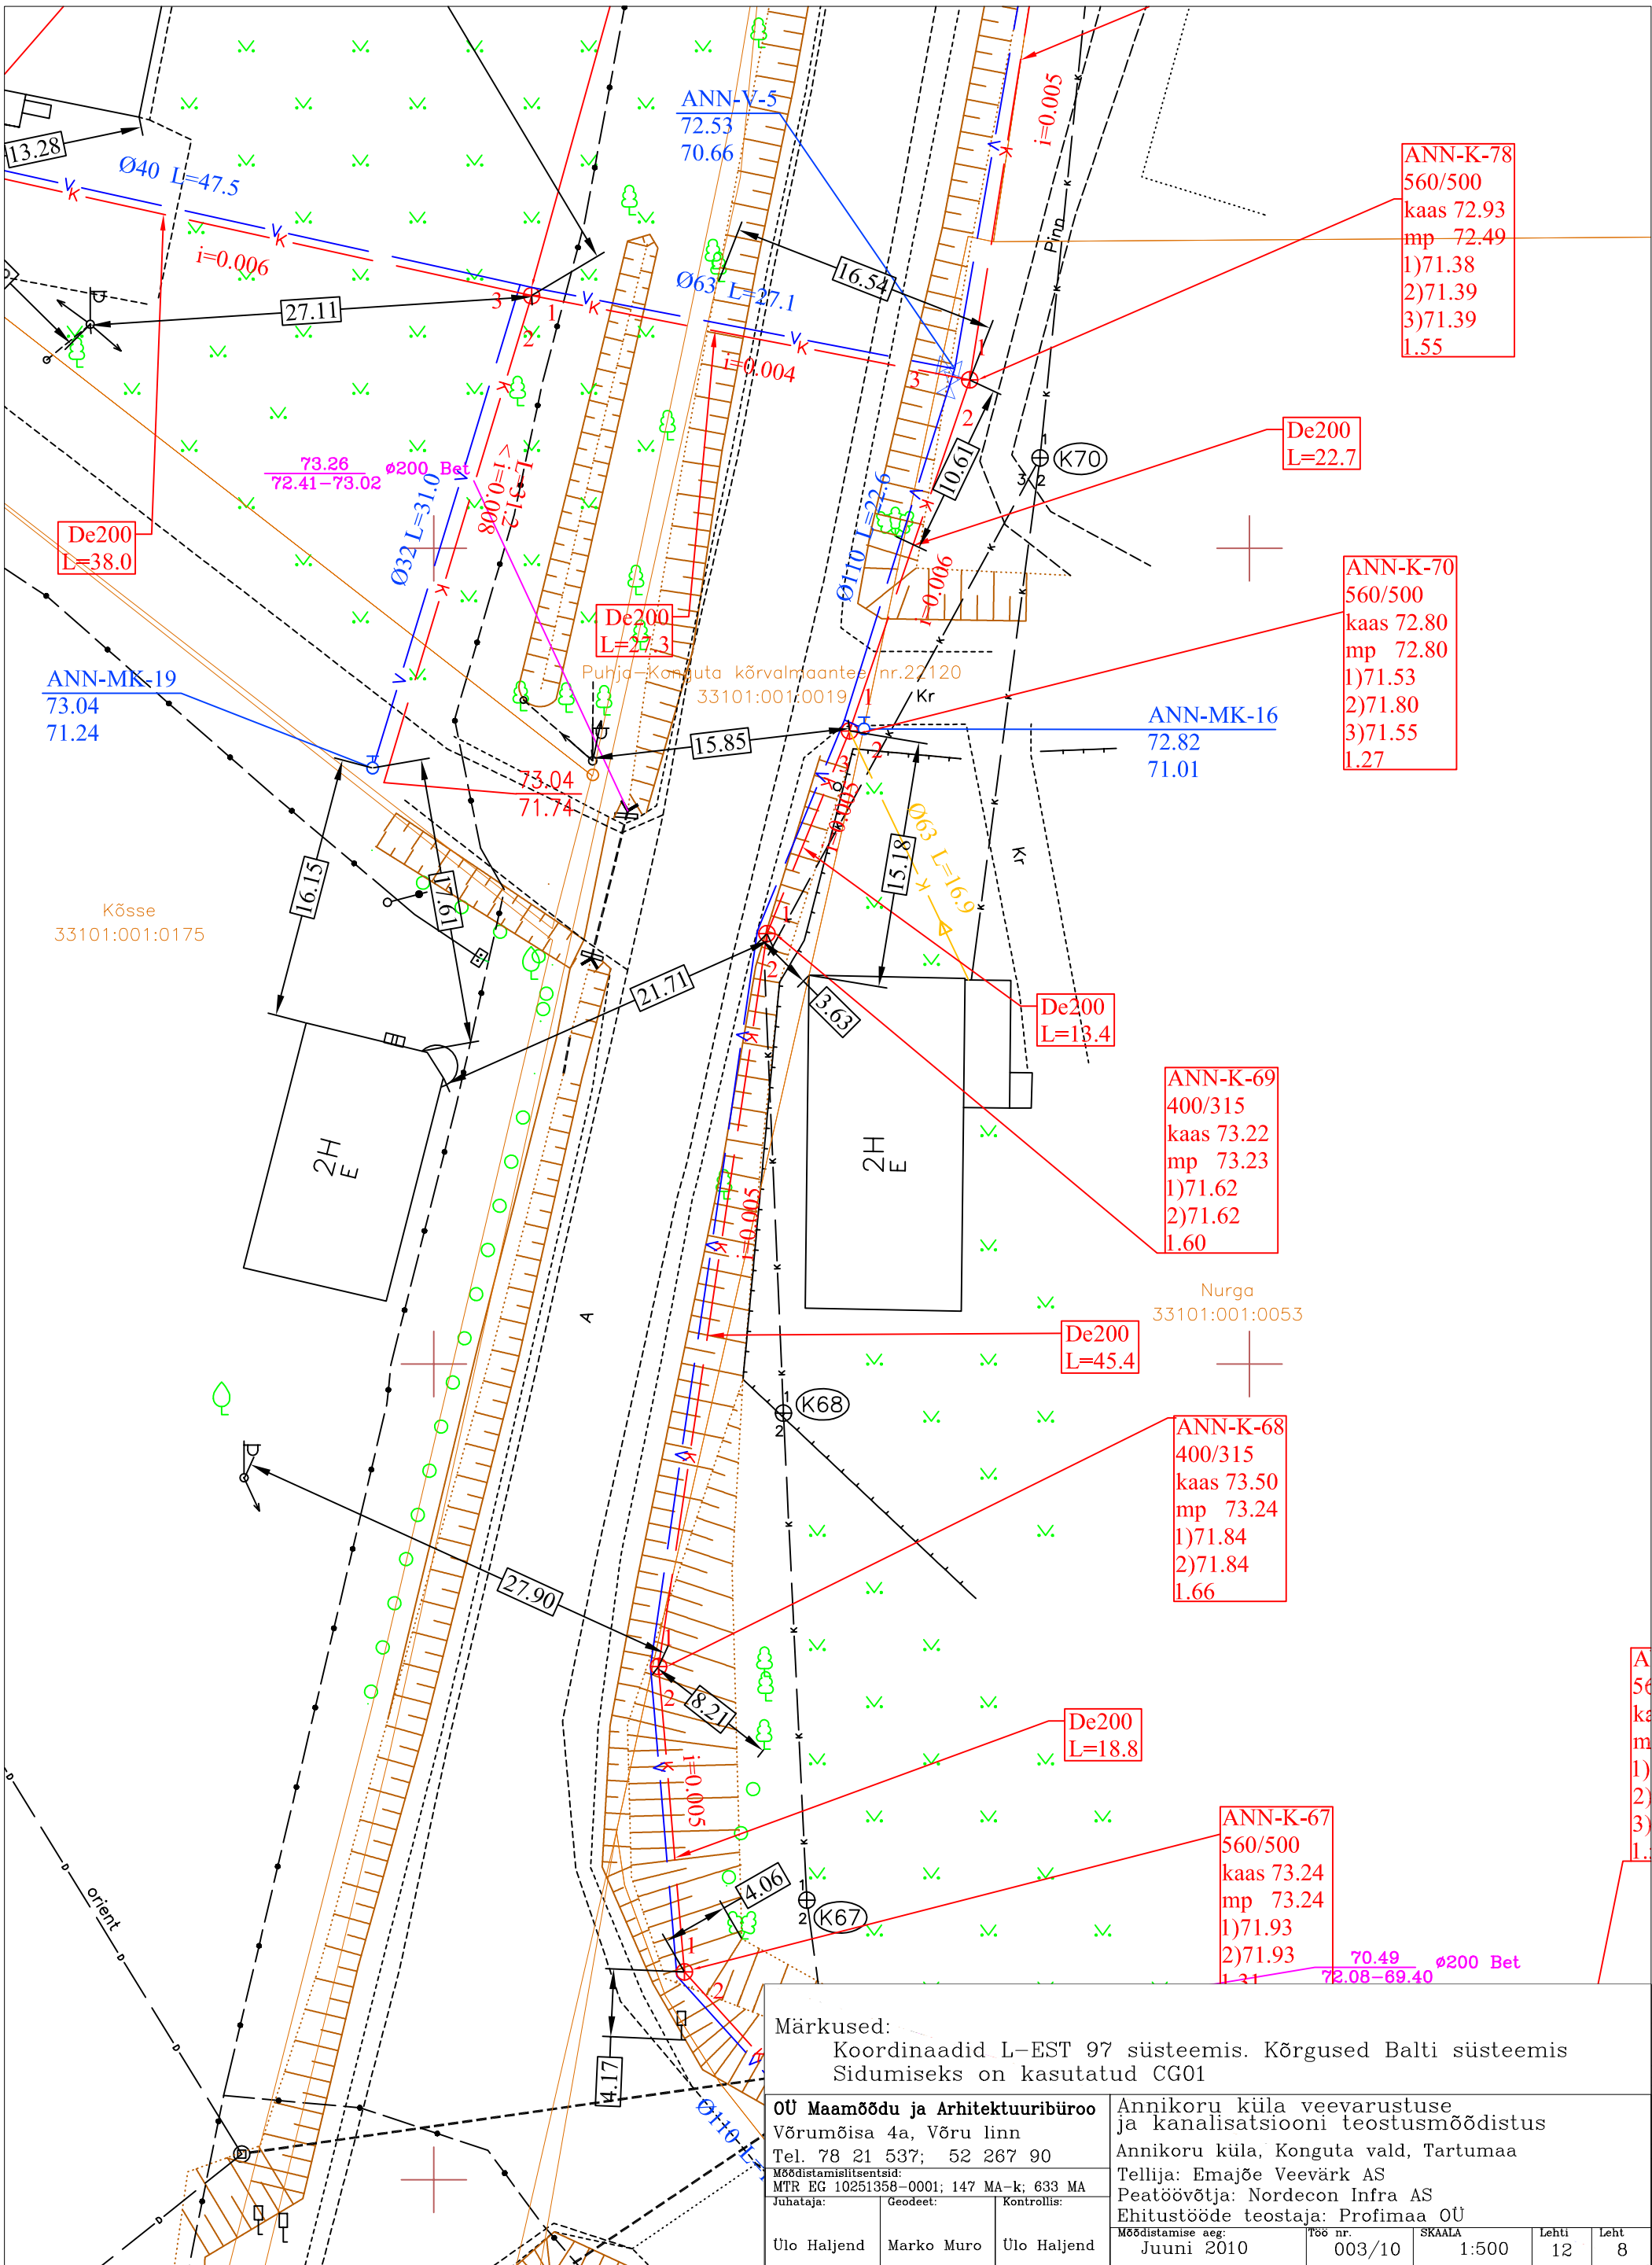

Märkused:

Koordinaadid L-EST 97 süsteemis. Kõrgused Balti süsteemis
Sidumiseks on kasutatud CG01

ÕÜ Maamõõdu ja Arhitektuuribüroo
Võrumõisa 4a, Võru linn
Tel. 78 21 537; 52 267 90

Möödistamislitsentsid:
MTR EG 10251358-0001; 147 MA-k; 633 MA
Juhataja: Geodeet: Kontrollis:

Ulo Haljend Marko Muro Ulo Haljend

Annikoru küla veevarustuse
ja kanalisatsiooni teostusmöödistus
Annikoru küla, Konguta vald, Tartumaa

Tellija: Emajõe Veevõrk AS
Peatöövõtja: Nordecon Infra AS
Ehitustööde teostaja: Profimaa OÜ

Möödistamise aeg: Juuni 2010
Töö nr. 003/10
SKAALA 1:500
Lehti 12
Leht 8