

***Tartu maakond
Elva vald
Metsalaane küla***

Ringivälja kü

Katastriüksuse tunnus: 33101:003:0250

Topo-geodeetiline uuring

Töö nr: MM22-01

Tellija: Evecon OÜ

Töö täitja: Epp Susi

Põlvamaa 2022

***Maamõõt OÜ
Reg.kood 16038269
Tännassilma küla
Põlva vald 63224***

***Mob:5072362
e-mail:info@maamoot.ee***

SISUKORD

1. Tiitelleht	1
2. Sisukord	2
3. Asukohaskeem	3
4. Seletuskiri	4
5. Joonis	5

Koostas: Epp Susi

Asukohaskeem



_____ - mõõdistatud ala

Koostas: E. Susi
19.01.2022

Seletuskiri

Objekti asukoht: Ringivälja, Metsalaane küla, Elva vald Tartu maakond

Objekti nimetus: Ringivälja geodeetiline alusplaan

Mõõdistamise aeg: 23.12.2021-07.01.2022

Tellijä : Evecon OÜ

Toiming: topo-geodeetiline uuring

Töö teostaja: Epp Susi kutsetunnistus nr. 165168 geodeet tase 6

Maamõõt OÜ Majandustegevuse registri reg.nr. EEG000504

Lähteandmed: Geodeetilised lähtepunktid on rajatud Spectra Precision GNSS vastuvõtjaga SP80 koos väliarvutiga T41.

Koordinaadid on L-EST97 ja kõrgused on EH2000 süsteemis.

Mõõdistamine: Mõõdistatud on Spectra Precision GNSS vastuvõtjaga SP80 koos väliarvutiga T41. Plaan mõõtkavas 1:500 on joonestatud programmiga ZwCad 2021.

Mõõdistamise plaanilised ja kõrguslikud vead jäid piiresse, mis on lubatud topograafilise mõõdistamisel mõõtkavas 1:500.


Geodeetilisele alusplaanile on kantud mõõdistatud teede truubid, kuivendussüsteemi maa-alune toru (mõõdistatud toru otsad), maapealsed tehnovõrgud, situatsioon ja reljeef. Muud maa-alused tehnovõrgud kitsenduste kaardi järgi puuduvad.

Kasutatud tööd:

1.Katastriüksuste piirid Maa-ameti geoportaali andmetel seisuga jaanuar 2022.

Koostas: Epp Susi

19.01.2022

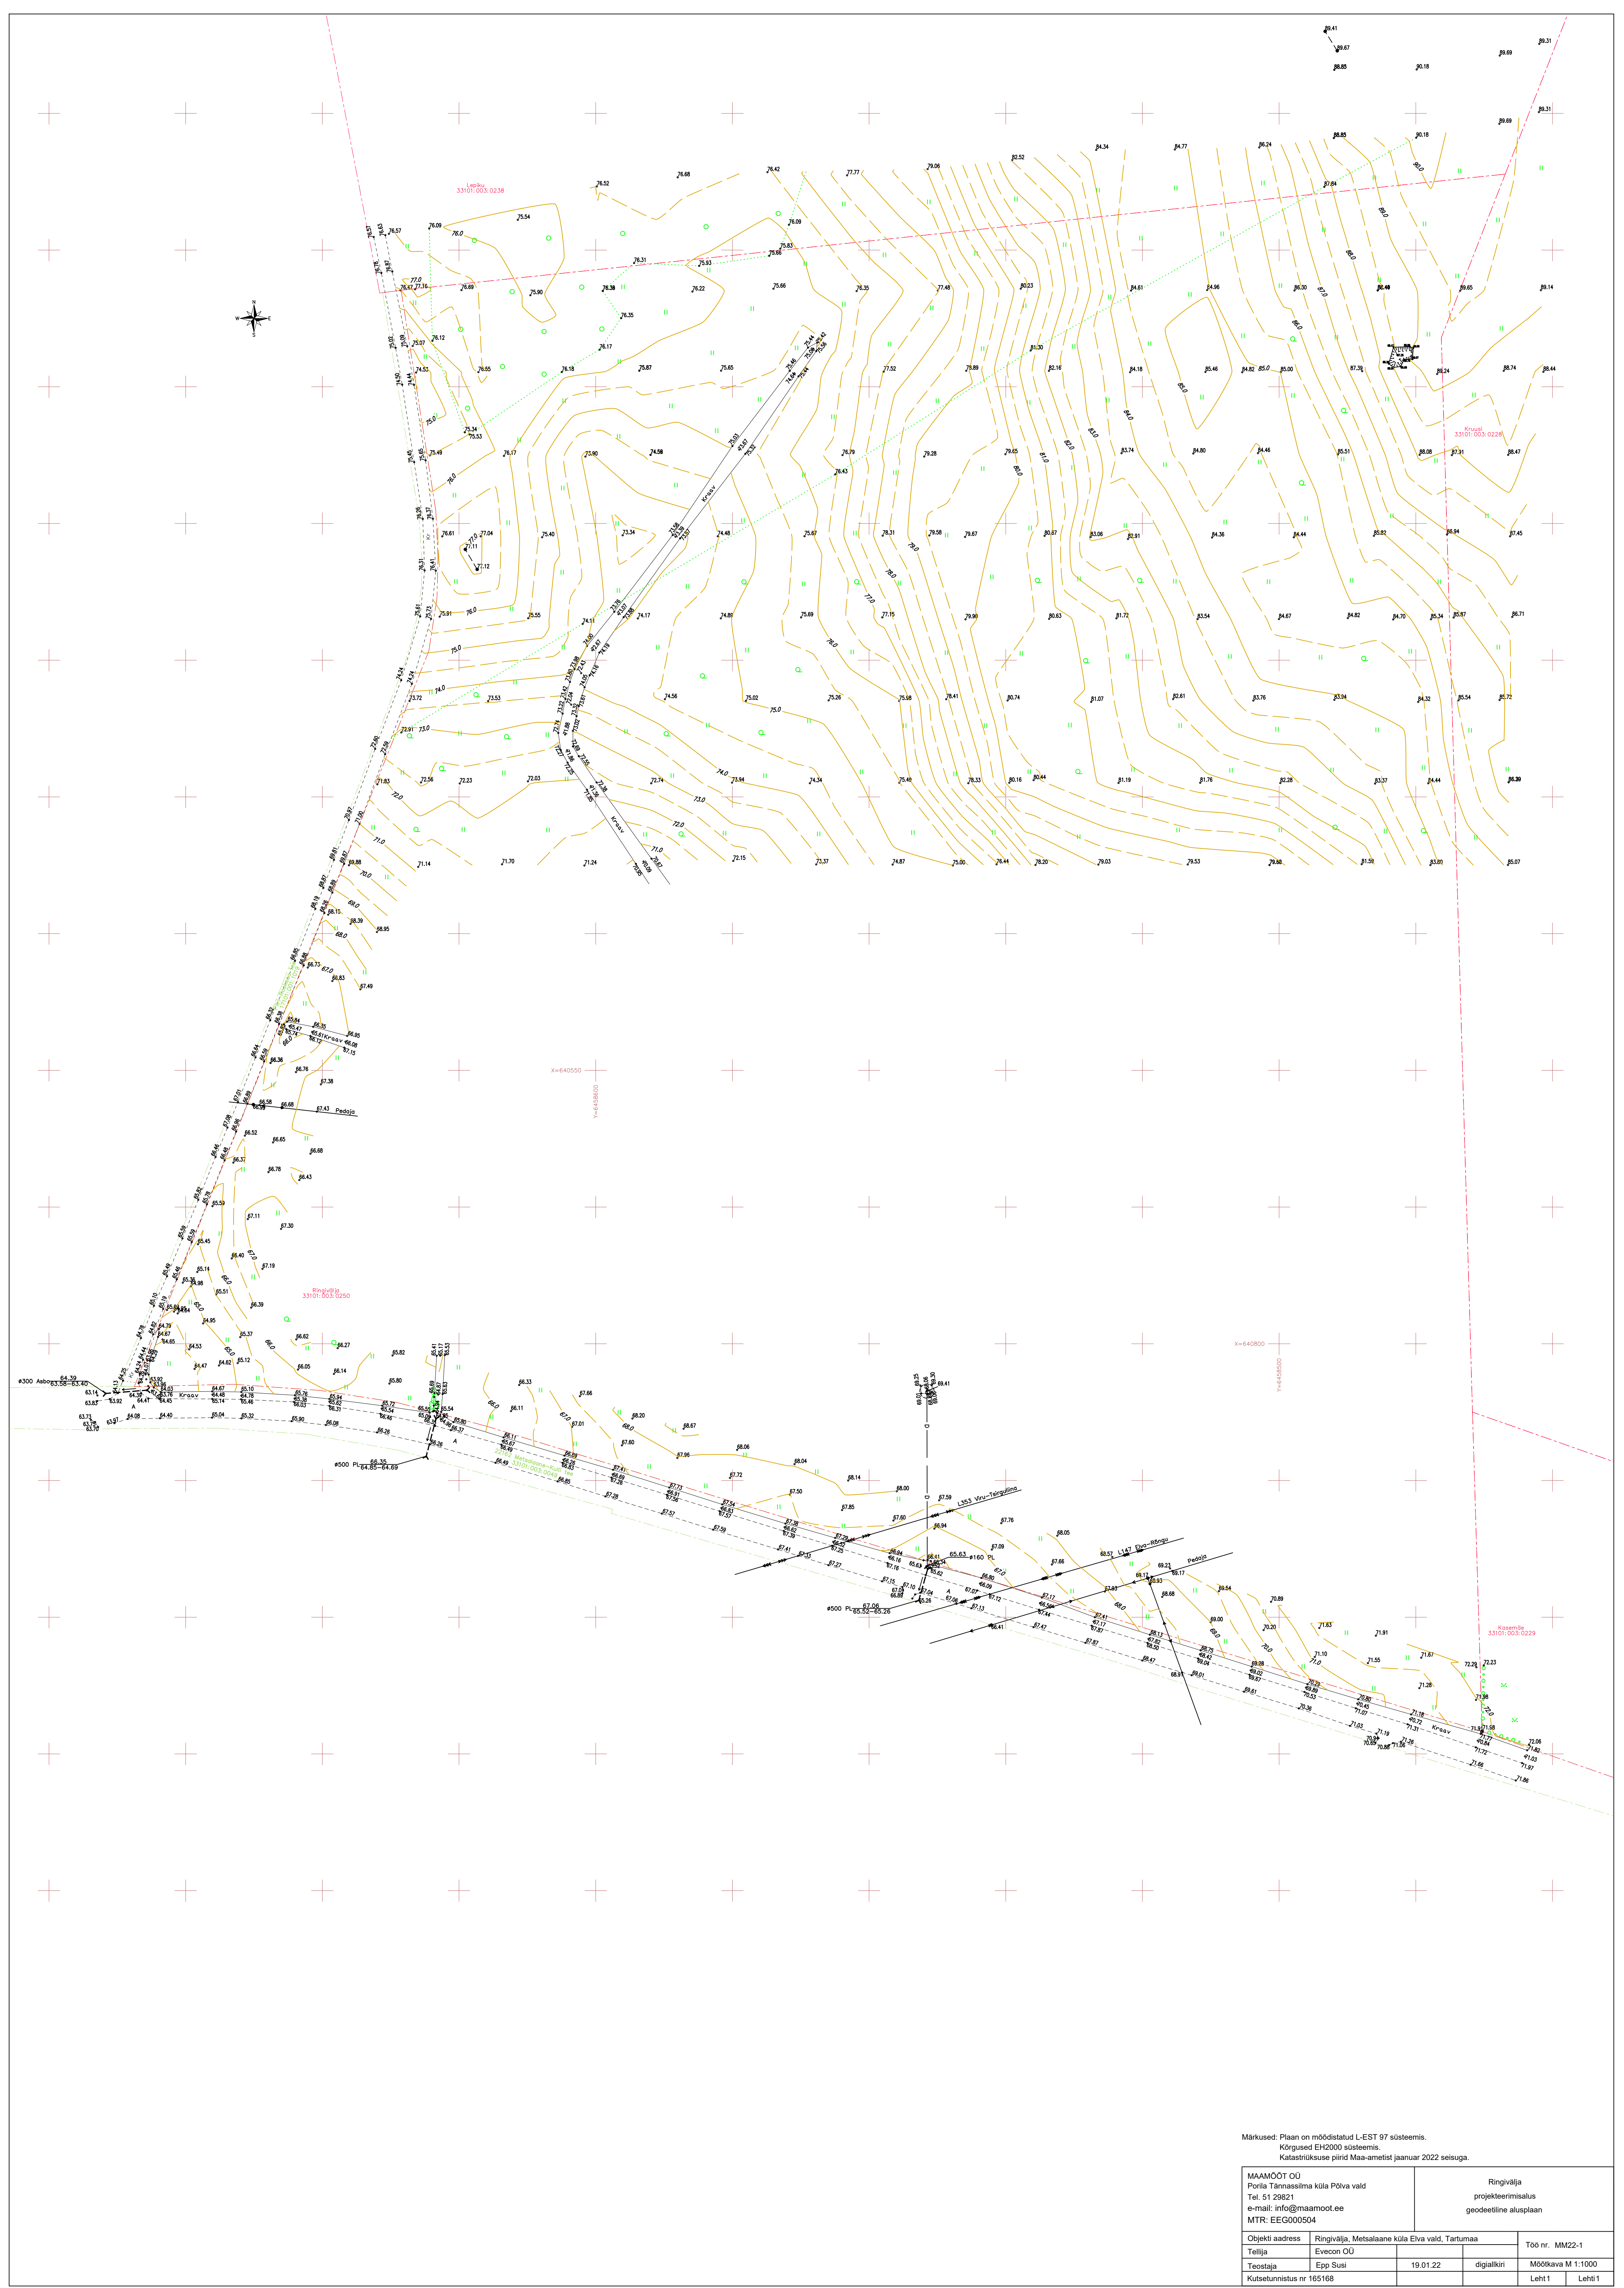

Märkused: Plaan on mõõdistatud L-EST 97 süsteemis.
Kõrgused EH2000 süsteemis.
Katastrituksuse piirid Maa-ametist jaanuar 2022 seisuga.

MAAMÖÖT OÜ Põlva Tännassilma küla Põlva vald Tel. 51 29821 e-mail: info@maamoot.ee MTR: EEG000504		Ringivälja projekteerimisalus geodeetiline alusplaan	
Objekti aadress	Ringivälja, Metsalaane küla Elva vald, Tartumaa	Töö nr. MM22-1	
Teostaja	Evecon OÜ		
Teostaja	Epp Susi	19.01.22	digiallkiri
Kutsetunnistus nr 165168			Mõõtkava M 1:1000
		Leht 1	Lehti 1