


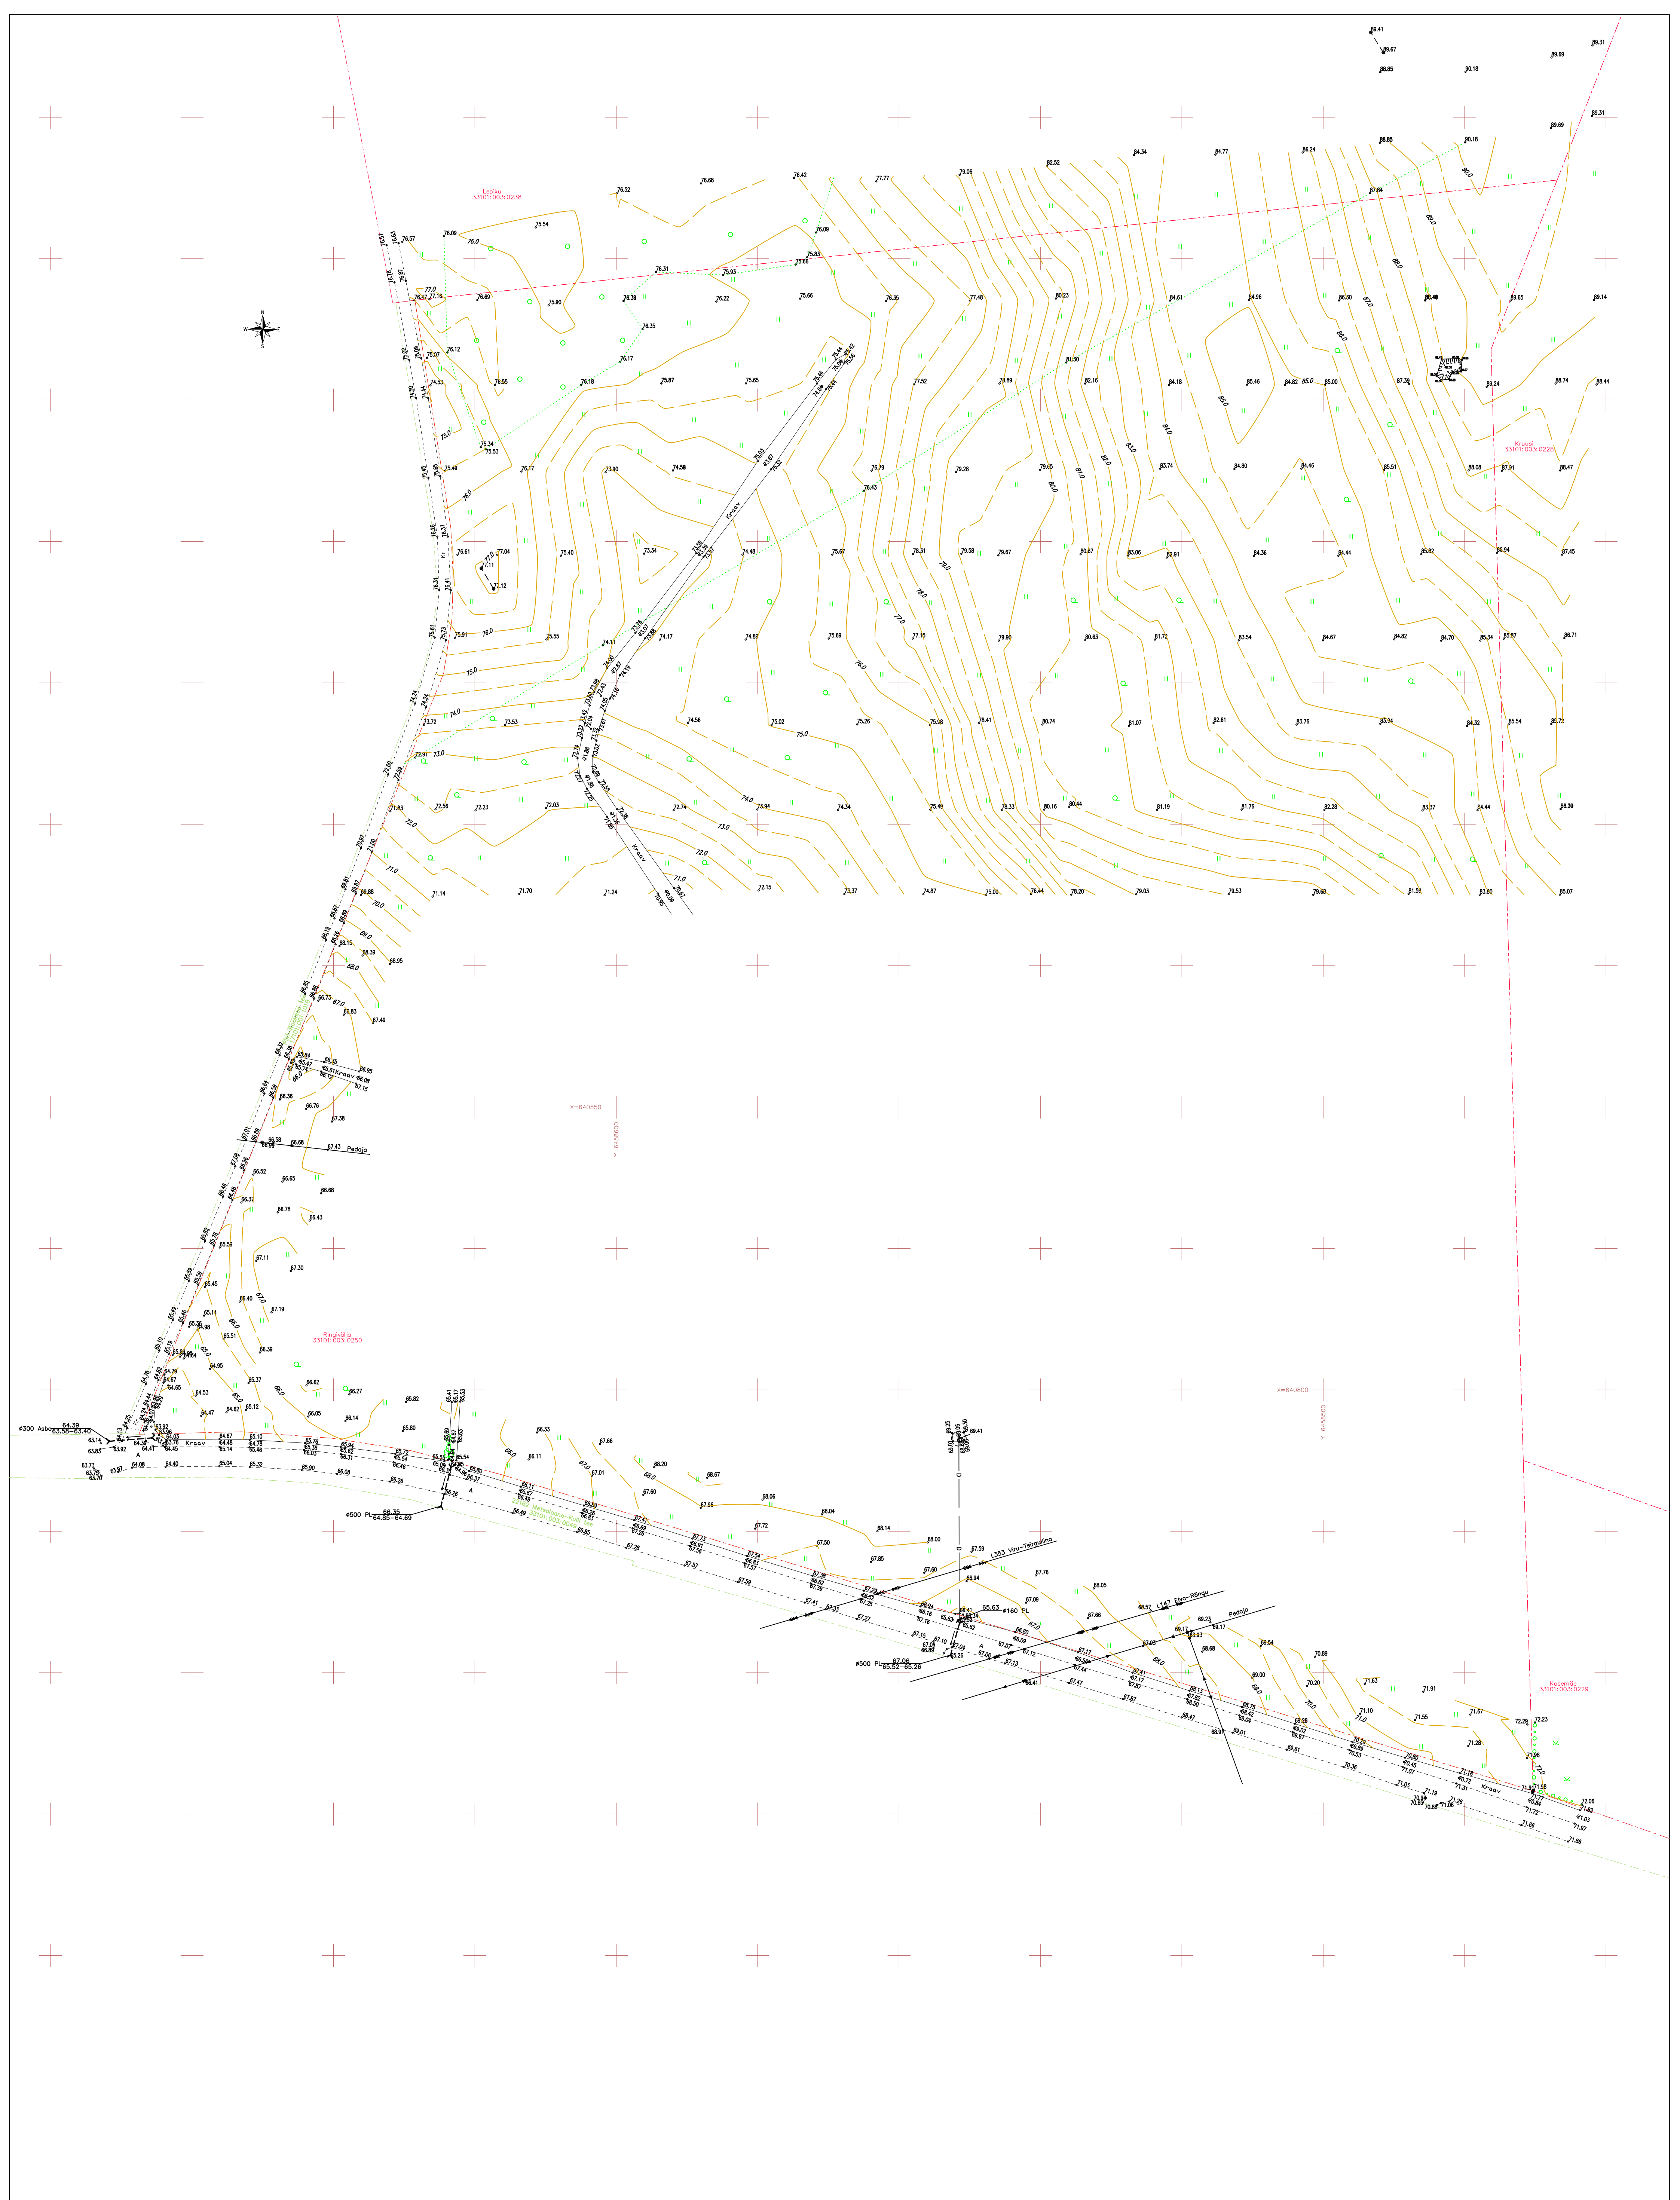

Märkused: Plaan on mõõdistatud L-EST 97 süsteemis.
Kõrgused EH2000 süsteemis.
Katastrituksuse piirid Maa-ametist jaanuar 2022 seisuga.

MAAMÖÖT OÜ Põlva Tännassilma küla Põlva vald Tel. 51 29821 e-mail: info@maamoot.ee MTR: EEG000504		Ringivälja projekteerimisalus geodeetiline alusplaan	
Objekti aadress	Ringivälja, Metsalaane küla Elva vald, Tartumaa	Töö nr. MM22-1	
Teostaja	Evecon OÜ		
Teostaja	Epp Susi	19.01.22	digiallkiri Mõõtkava M 1:1000
Kutsetunnistus nr 165168			Leht 1