


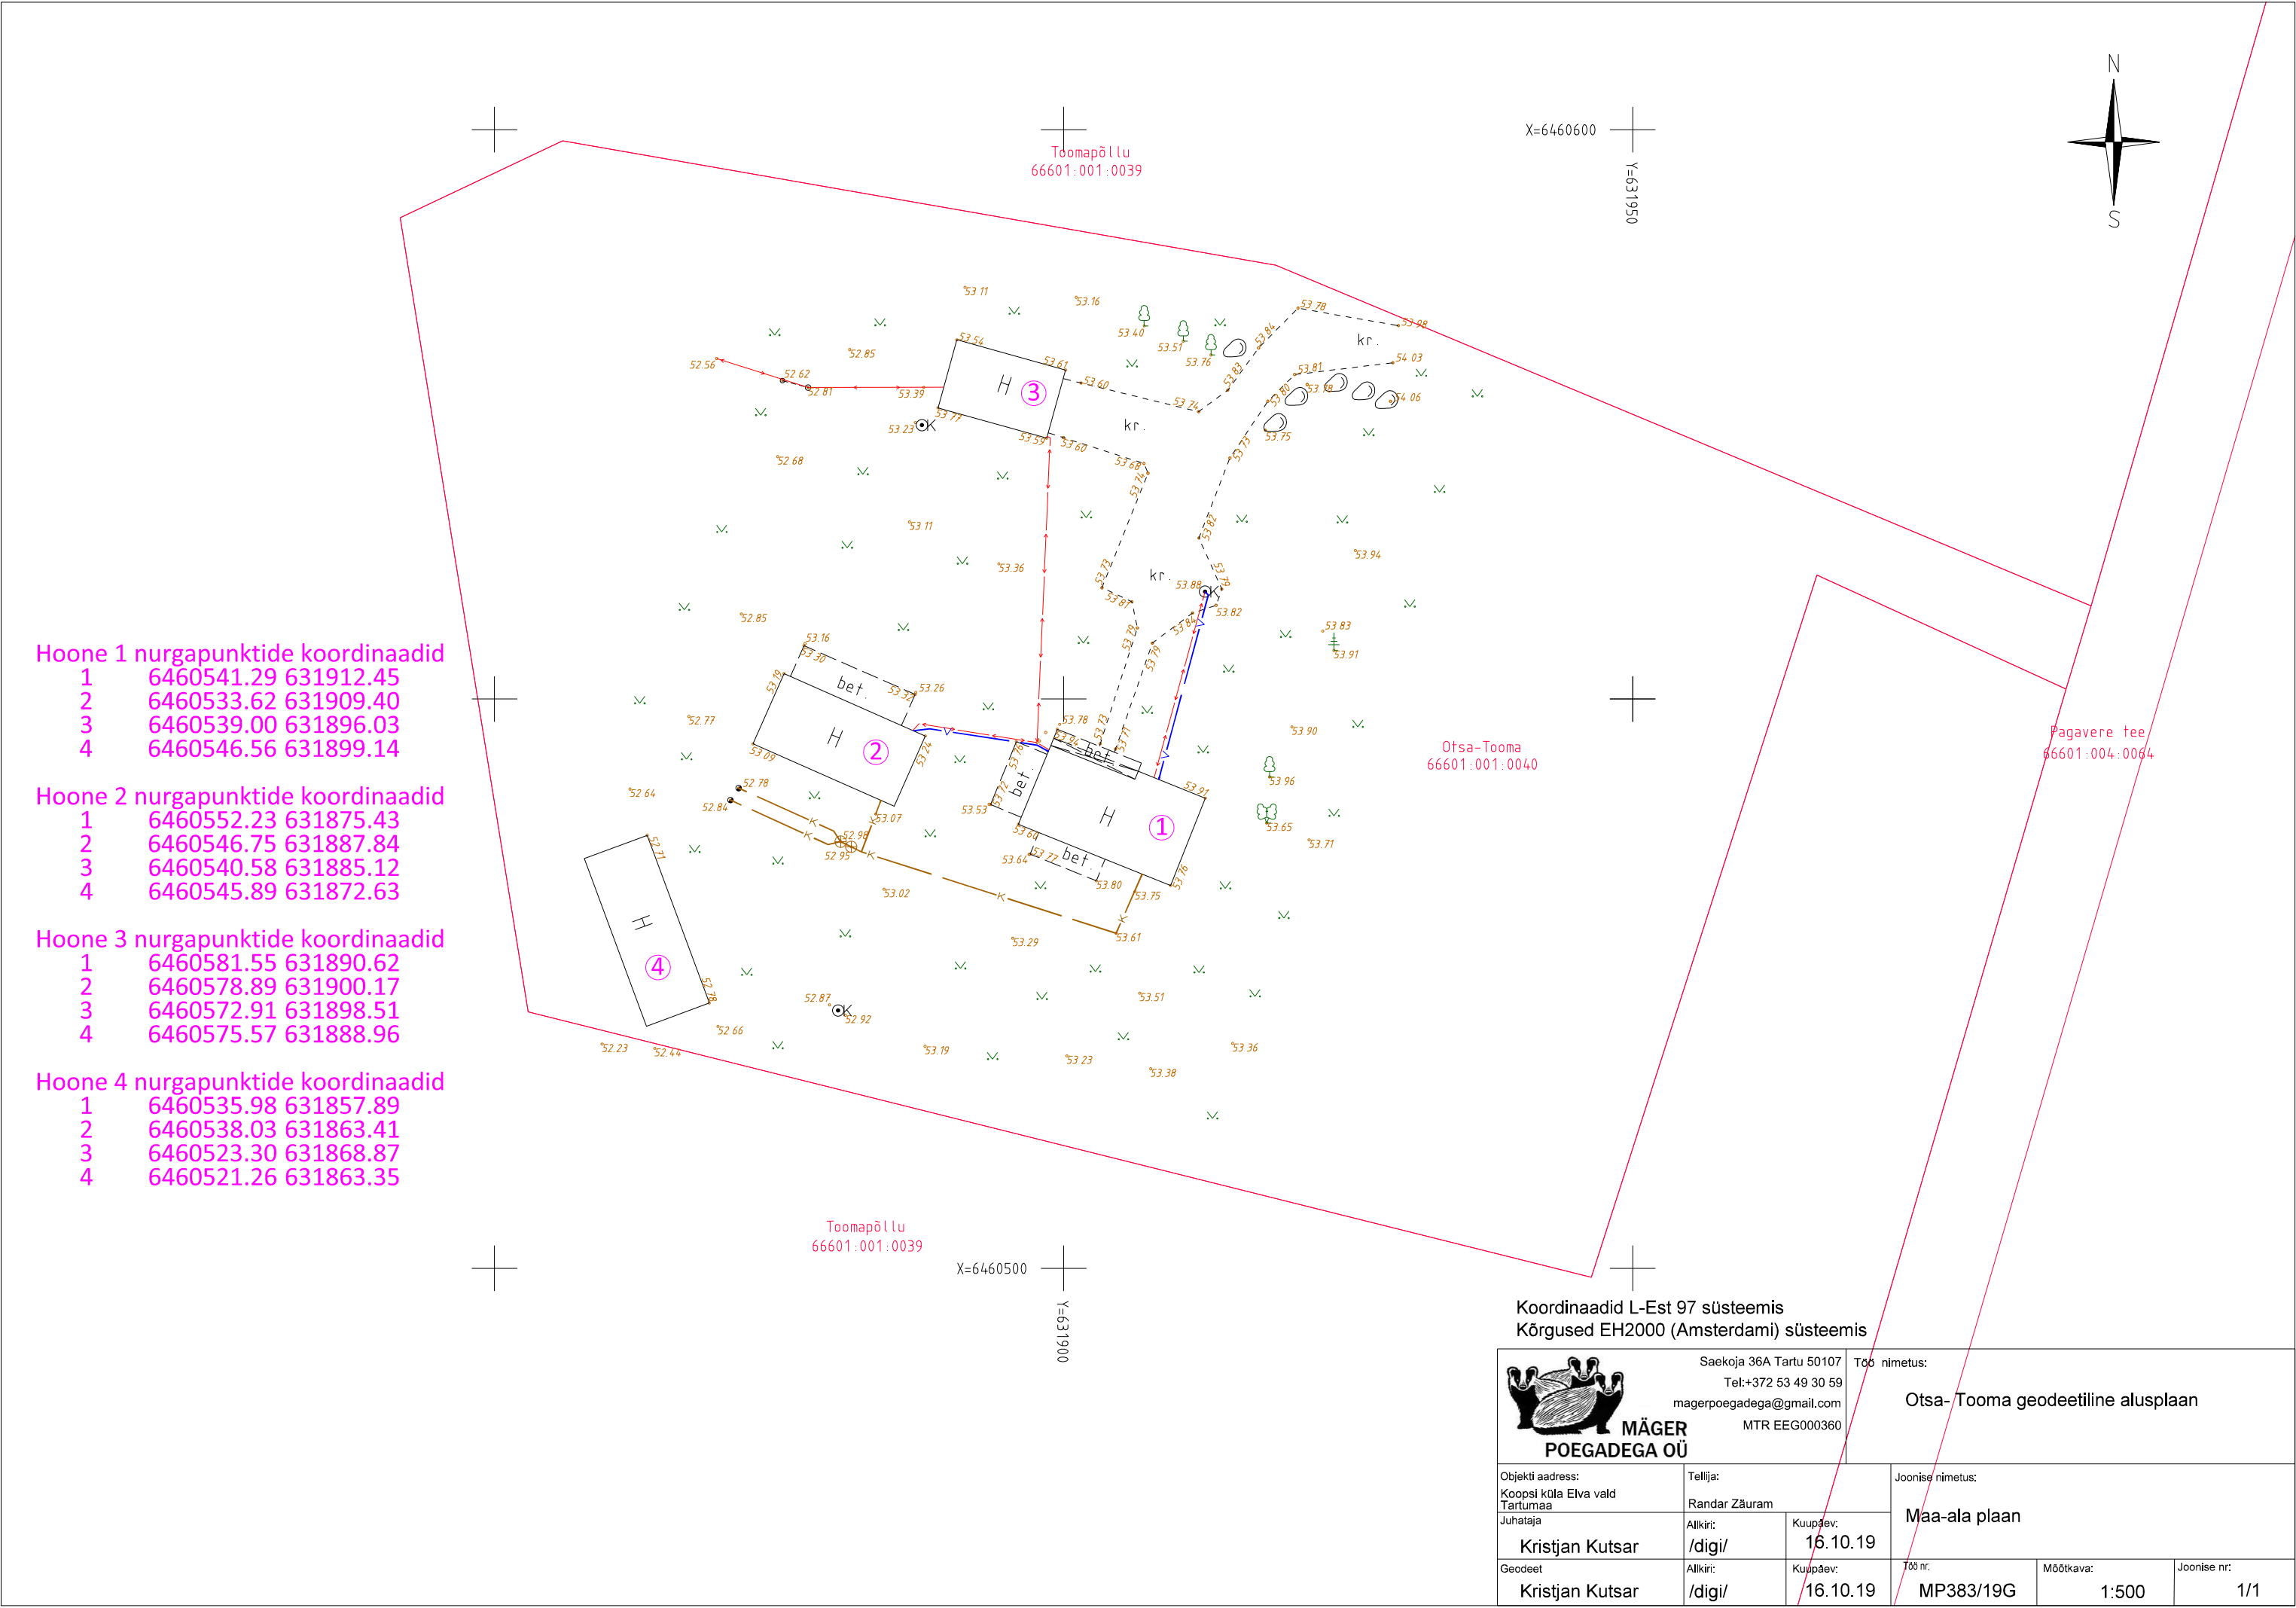

Hoone 1 nurgapunktide koordinaadid

- 1 6460541.29 631912.45
- 2 6460533.62 631909.40
- 3 6460539.00 631896.03
- 4 6460546.56 631899.14

Hoone 2 nurgapunktide koordinaadid

- 1 6460552.23 631875.43
- 2 6460546.75 631887.84
- 3 6460540.58 631885.12
- 4 6460545.89 631872.63

Hoone 3 nurgapunktide koordinaadid

- 1 6460581.55 631890.62
- 2 6460578.89 631900.17
- 3 6460572.91 631898.51
- 4 6460575.57 631888.96

Hoone 4 nurgapunktide koordinaadid

- 1 6460535.98 631857.89
- 2 6460538.03 631863.41
- 3 6460523.30 631868.87
- 4 6460521.26 631863.35

Koordinaadid L-Est 97 süsteemis
Kõrgused EH2000 (Amsterdami) süsteemis



Saekoja 36A Tartu 50107
Tel:+372 53 49 30 59
magerpoegadega@gmail.com
MTR EEG000360

Töö nimetus:
Otsa-Tooma geodeetiline alusplaan

Objekti aadress: Koopsi küla Elva vald Tartumaa		Tellija: Randar Zäuram		Joonise nimetus: Maa-ala plaan	
Juhataja Kristjan Kutsar		Alkiri: /digi/	Kuupäev: 16.10.19	Töö nr: MP383/19G	
Geodeet Kristjan Kutsar		Alkiri: /digi/	Kuupäev: 16.10.19		
		Möötkava: 1:500		Joonise nr: 1/1	