



Mäger Poegadega OÜ
Saekoja 36a 50107 Tartu
magerpoegadega@gmail.com
Tel. +372 53493059
Reg. nr 12827561
EEG000360

Töö nr. MP-552/20G

Elva linn Tartumaa
PÕIK TN 1 LAOHOONE
EHITUSJÄRGNE
TOPO-GEODEETILINE ALUSPLAAN
MAA-ALA PLAAN

Tellija: Stenströms Skjortfabrik Eesti OÜ

Juhataja: Kristjan Kutsar

Geodeet: Kristjan Kutsar


TARTU 2020

Sisukord

Asukoha skeem	3
Geodeetilise uurimustöö aruanne	4
Maa-ala plaan	6

Asukoha skeem

Põik tn 1, Elva linn

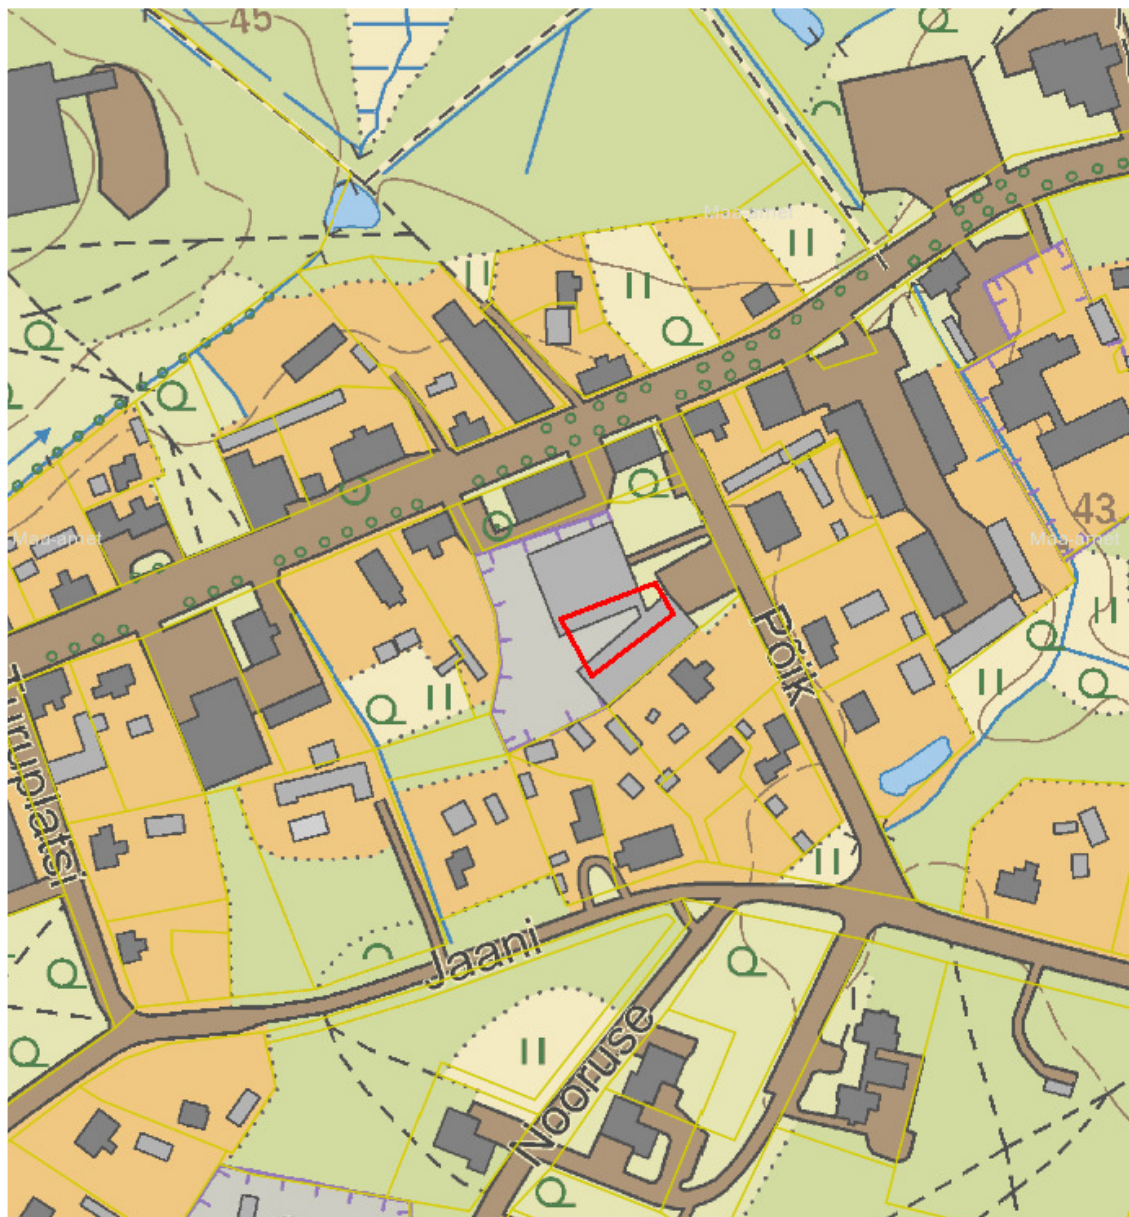

Joonis 1. Objekti asukoha skeem (punasega on tähistatud mõõdistusega hõlmatud ala) [X-GIS. Maa-amet]

Geodeetilise uurimustöö aruanne

Objekti asukoht: Põik tn 1, Elva linn, Tartumaa
Objekti nimetus: Põik tn 1 laohoone ehitusjärgne topo-geodeetiline alusplaan
Telli: Stenströms Skjortfabrik Eesti OÜ

Tööde täitjad: Mäger Poegadega OÜ reg.kood 12827561, MTR EEG000360
magerpoegadega@gmail.com, tel. 53493059

Geodeet: Kristjan Kutsar
Vastutav isik: Kristjan Kutsar (Geodeet VI, EQF 6, kehtiv 15.05.2023.a.)

Tööde teostamise aeg: välitööd september 2020.a.

Kvaliteedi tagamine

Kogu tööprotsessi käigus juhinduti alljärgnevatest normdokumentidest:

Topo-geodeetilisele uuringule ja teostusmöödistamisele esitatavad nõuded, Majandus- ja taristuministri 14. aprilli 2016 a määrus nr 34

Maanteeameti peadirektori 13. mai 2008. a käskkirjaga nr 102 kinnitatud „Täiendavad nõuded topo-geodeetilistele uurimistöödele teede projekteerimisel“, mõõtkavas 1:500

Kasutatud möõdistusvahendid ja tarkvara

Spectra Precision Focus 30 – 3`` Robot	Täpsus	
	Standard	2 mm + 2 ppm
	Continuous	5 mm + 1.5 ppm
GPS/GNSS Spectra Precision SP80	Horizontal: 8 mm + 1 ppm	
	Vertical: 15mm + 1 ppm	

Väliarvuti RANGER

Joonestamiseks kasutati litsentseeritud tarkvara *MicroStation Power Draft (2205386004)*

Rajatud möõdistamisvõrk

Möödistus teostati Trimble VRS Now võrgus, millelt määrati ka lähtepunktid tahhümeetriliseks möõdistuseks. Tasapinnalised ristkoordinaadid on L-EST97 süsteemis ning kõrgused **EH2000 (Amsterdami) kõrgussüsteemis**.

Möödistustööde kirjeldus

Vastavalt määratud uuringualale möõdistati ca 0,3 ha maa-ala. Möõdistamisel juhinduti MKM-i 14. aprilli 2016. a määrusest nr 34 „Topo-geodeetilisele uuringule ja teostusmöödistamisele esitatavad nõuded“ ning Maanteeameti peadirektori 13. mai 2008. a käskkirjaga nr 102 kinnitatud „Täiendavad nõuded topo-geodeetilistele uurimistöödele teede projekteerimisel“, mõõtkavas 1:500.

Plaani koostamiseks möõdistati kogu geodeetilise alusplaani koostamise alal paiknev maapealne situatsioon kasutades kombineeritud lahendust GNSS + elektrontahhümeeter.

Maa-alused tehnovõrgud möõdistati või kanti peale eelnevate möõdistuste alusel.

Katastripiirid plaanil


Digitaalsed katastripiirid saadud Maa-ametist seisuga 06.10.2020. a.

Üleantavad materialid

Käesolev töö on vormistatud digitaalselt ja edastatud Tellijale e-kirjaga.

Koostas: /allkirjastatud digitaalselt/ Kristjan Kutsar

06.10.2020.a.

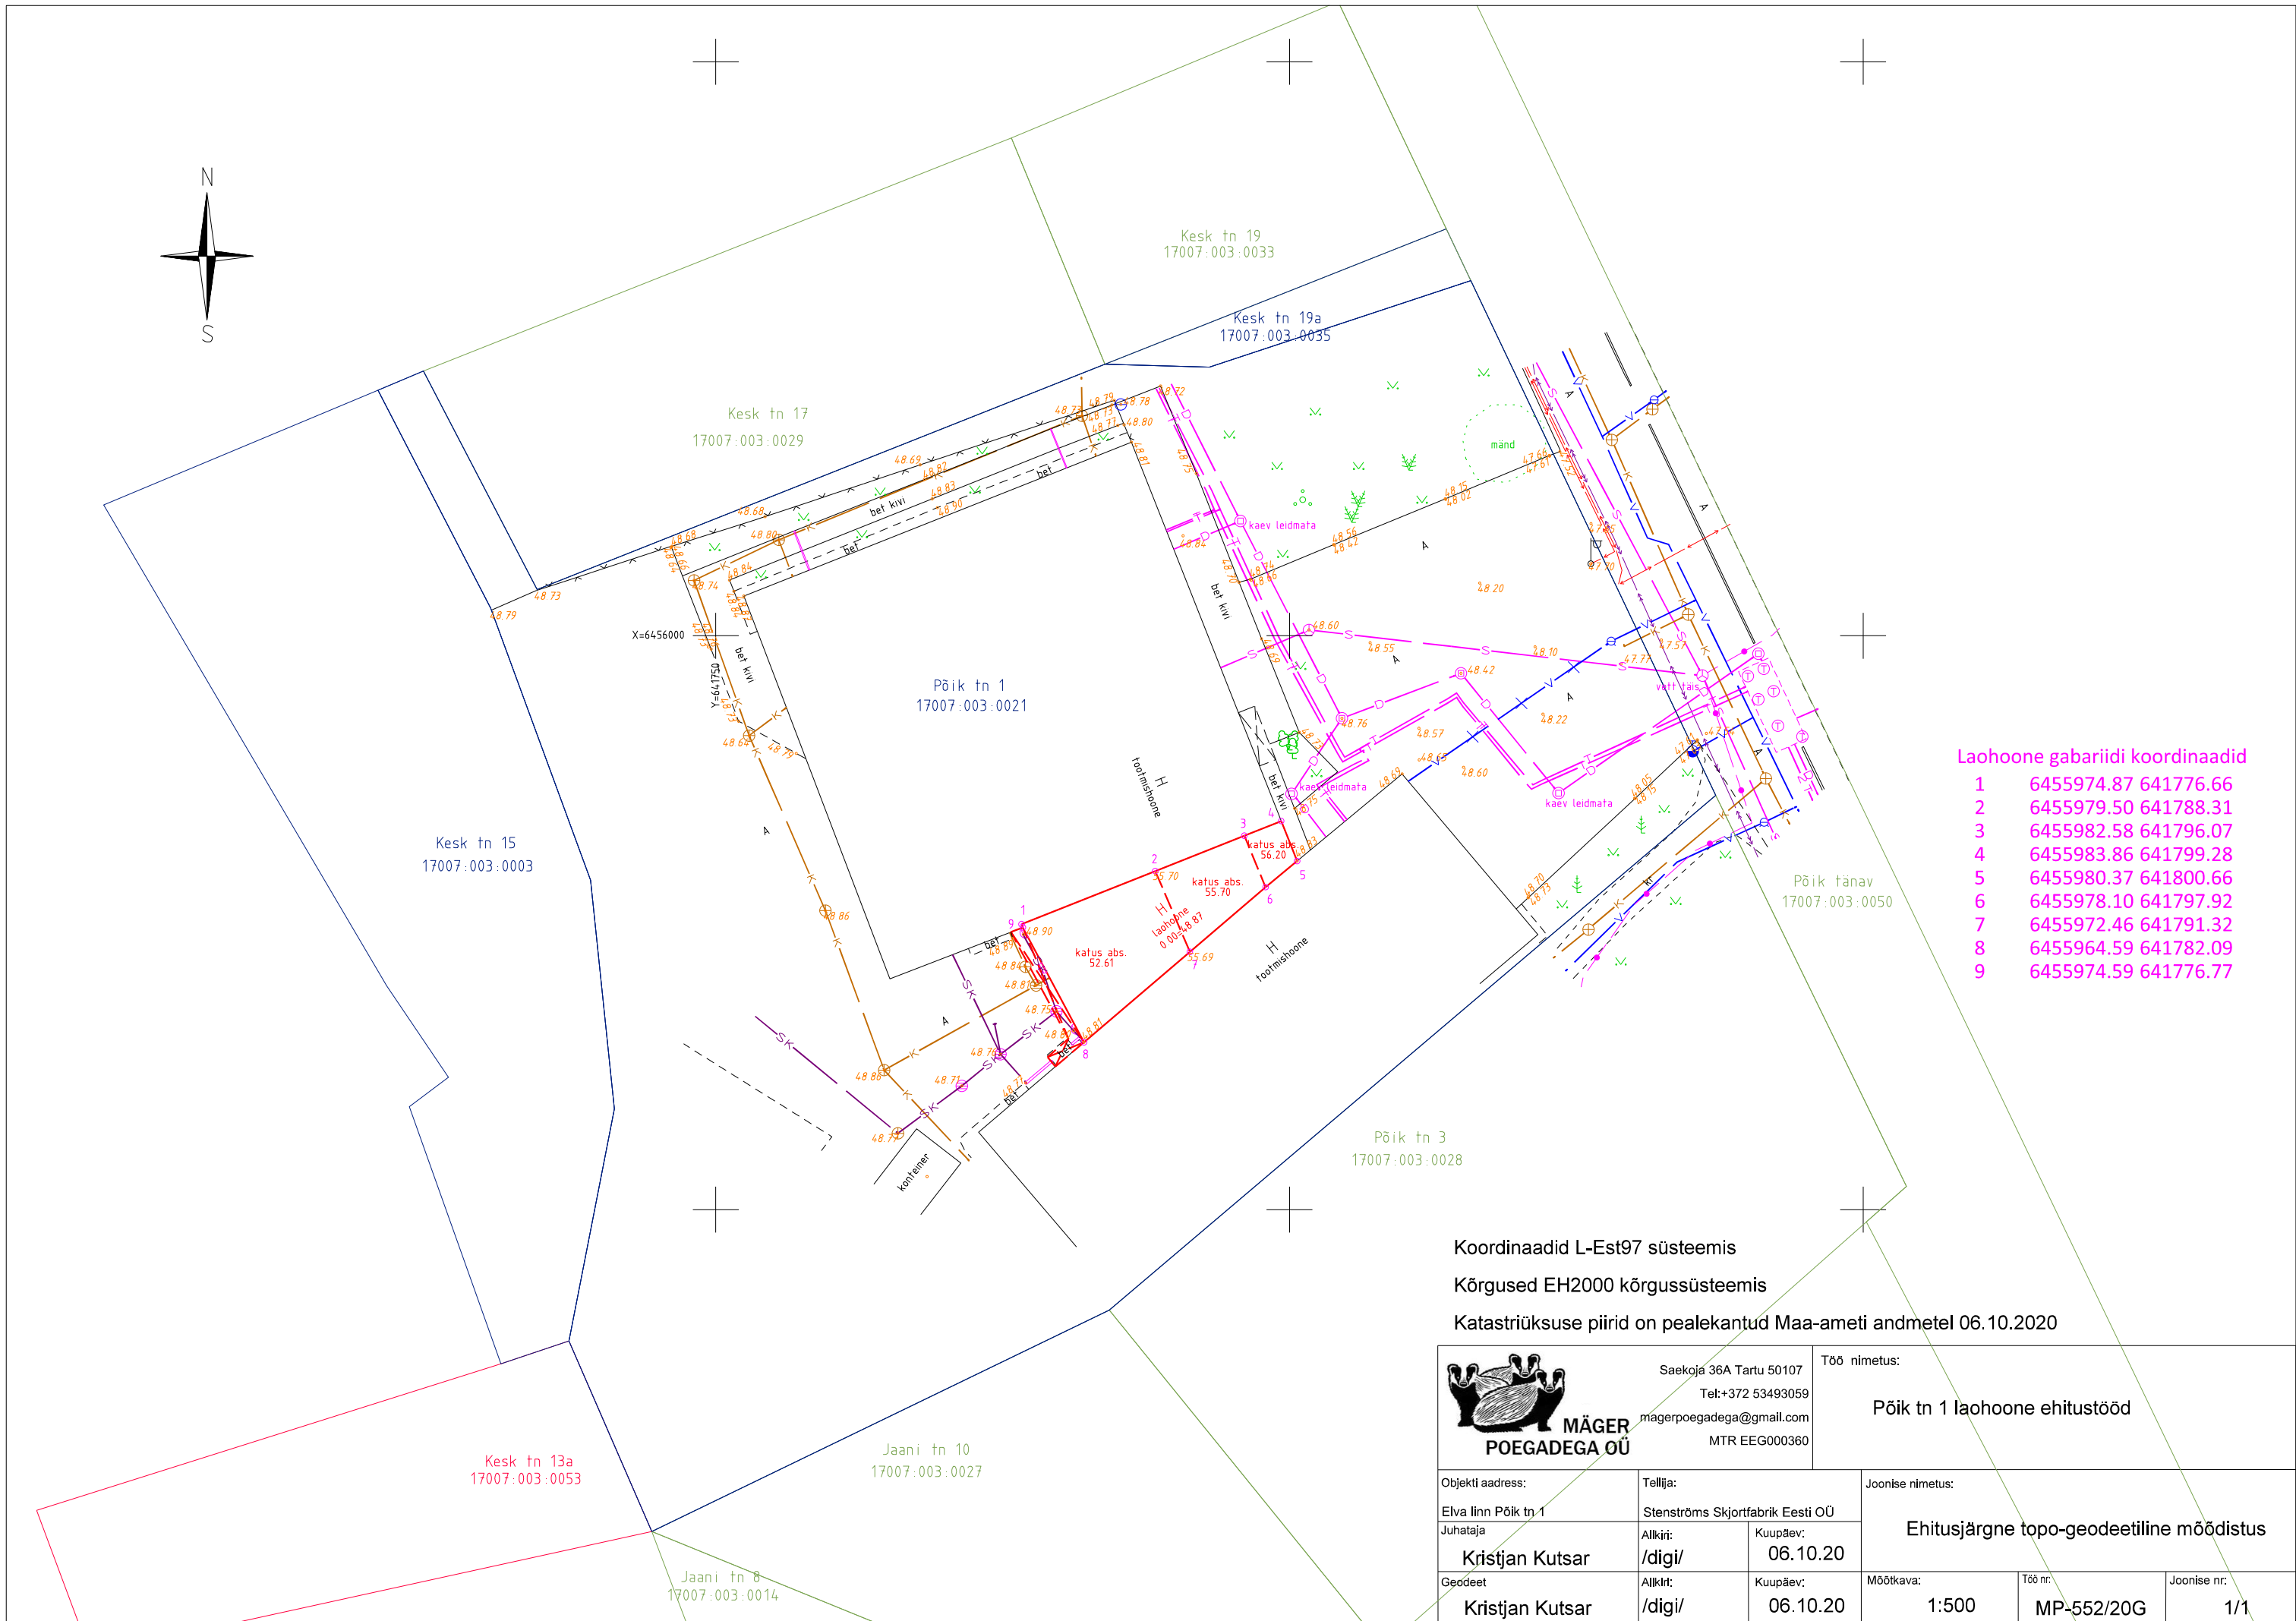

1	6455974.87	641776.66
2	6455979.50	641788.31
3	6455982.58	641796.07
4	6455983.86	641799.28
5	6455980.37	641800.66
6	6455978.10	641797.92
7	6455972.46	641791.32
8	6455964.59	641782.09
9	6455974.59	641776.77