



Mäger Poegadega OÜ
Saekoja 36a 50107 Tartu
magerpoegadega@gmail.com
Tel. +372 53493059
Reg. nr 12827561
EEG000360

Töö nr. MP600/20G

Vehendi küla Elva vald Tartumaa

LIMNOLOOGIA TN 1 PAADISLIPI
EHITUSJÄRGNE
TOPO-GEODEETILINE ALUSPLAAN

TEOSTUSMÕÕDISTUS

Tellija: BauEst OÜ

Juhataja: Kristjan Kutsar

Geodeet: Kristjan Kutsar


TARTU 2020

Sisukord

Asukoha skeem	3
Geodeetilise uurimustöö aruanne	4
Maa-ala plaan	6

Asukoha skeem

Vehendi küla, Elva vald, Tartumaa

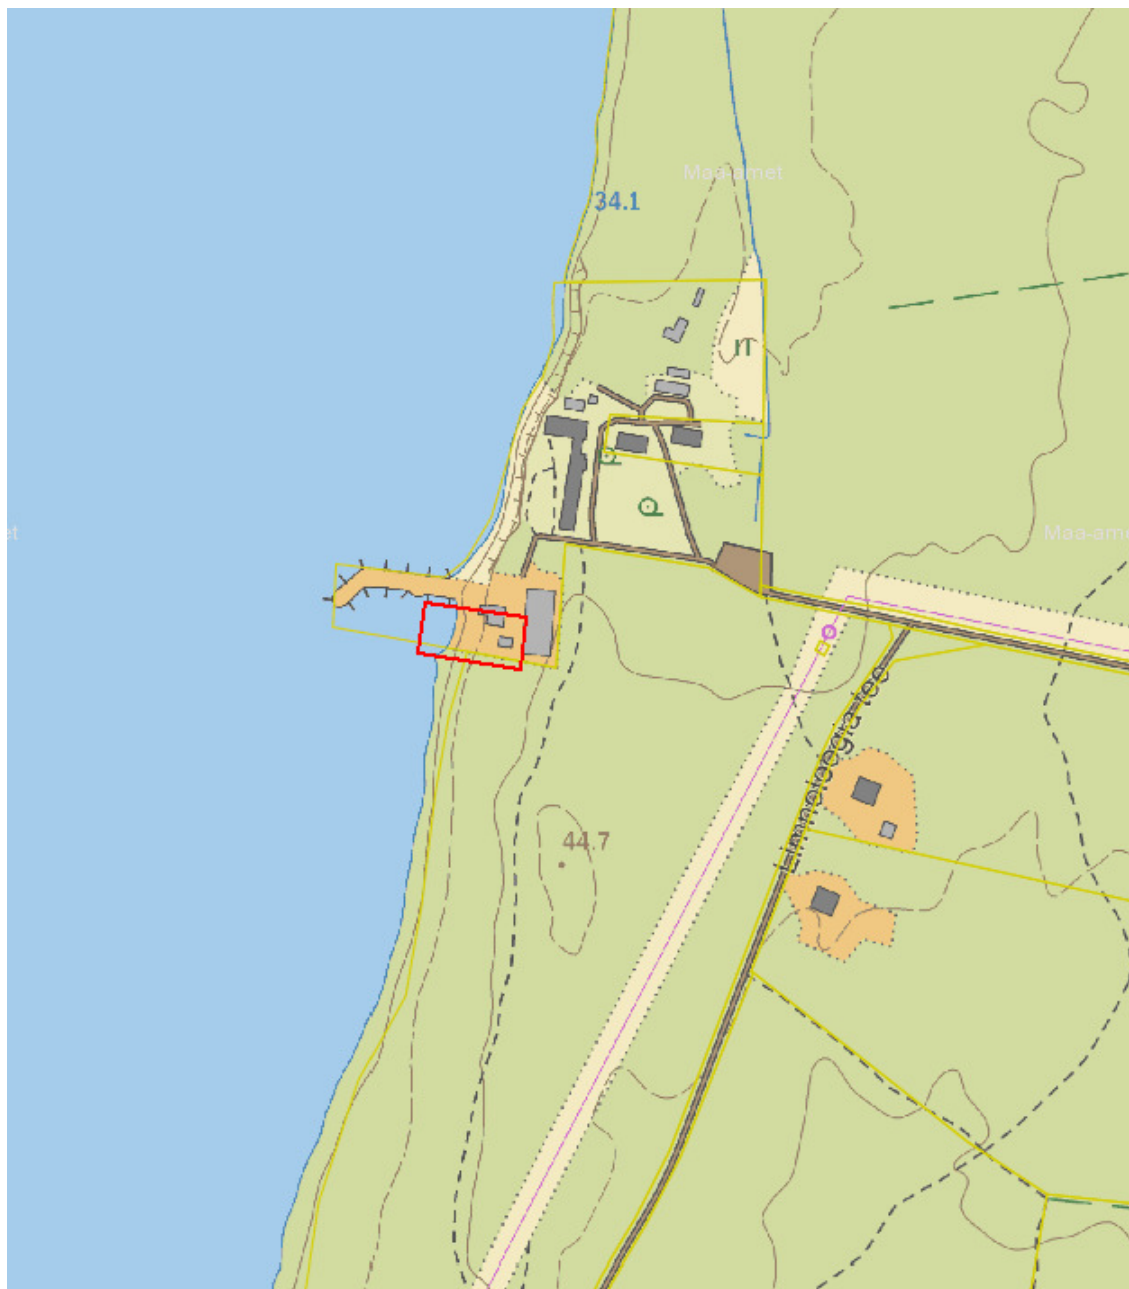

Joonis 1. Objekti asukoha skeem (punasega on tähistatud mõõdistusega hõlmatud ala) [X-GIS. Maa-amet]

Geodeetilise uurimustöö aruanne

Objekti asukoht: Limnoloogia tn 1, Elva vald, Tartumaa
Objekti nimetus: Limnoloogia tn 1 paadisliipi ehitusjärgne topo-geodeetiline alusplaan
Tellijä: Bauest OÜ

Tööde täitjad: Mäger Poegadega OÜ reg.kood 12827561, MTR EEG000360
magerpoegadega@gmail.com, tel. 53493059

Geodeet: Kristjan Kutsar
Vastutav isik: Kristjan Kutsar (Geodeet VI, EQF 6, kehtiv 15.05.2023.a.)

Tööde teostamise aeg: välitööd detsember 2020.a.

Kvaliteedi tagamine

Kogu tööprotsessi käigus juhitud alljärgnevatest normdokumentidest:

Topo-geodeetilisele uuringule ja teostusmöödistamisele esitatavad nõuded, Majandus- ja taristuministri 14. aprilli 2016 a määrus nr 34

Maanteeameti peadirektori 13. mai 2008. a käskkirjaga nr 102 kinnitatud „Täiendavad nõuded topo-geodeetilistele uurimistöödele teede projekteerimisel“, mõõtkavas 1:500

Kasutatud möõdistusvahendid ja tarkvara

Spectra Precision Focus 30 – 3`` Robot	Täpsus	
	Standard	2 mm + 2 ppm
	Continuous	5 mm + 1.5 ppm
GPS/GNSS Spectra Precision SP80	Horizontal:	8 mm + 1 ppm
	Vertical:	15mm + 1 ppm

Väliarvuti RANGER

Joonestamiseks kasutati litsentseeritud tarkvara *MicroStation Power Draft (2205386004)*

Rajatud möõdistamisvõrk

Möödistus teostati Trimble VRS Now võrgus, millelt määrati ka lähtepunktid tahhümeetriliseks möõdistuseks. Tasapinnalised ristkoordinaadid on L-EST97 süsteemis ning kõrgused **EH2000 (Amsterdami) kõrgussüsteemis**.

Möödistustööde kirjeldus

Vastavalt määratud uuringualale möõdistati ca 0,2 ha maa-ala. Möõdistamisel juhitud MKM-i 14. aprilli 2016. a määrusest nr 34 „Topo-geodeetilisele uuringule ja teostusmöödistamisele esitatavad nõuded“ ning Maanteeameti peadirektori 13. mai 2008. a käskkirjaga nr 102 kinnitatud „Täiendavad nõuded topo-geodeetilistele uurimistöödele teede projekteerimisel“, mõõtkavas 1:500.

Plaani koostamiseks möõdistati kogu geodeetilise alusplaani koostamise alal paiknev maapealne situatsioon kasutades kombineeritud lahendust GNSS + elektrontahhümeeter.

Katastripiirid plaanil


Digitaalsed katastripiirid saadud Maa-ametist seisuga 05.05.2020. a.

Üleantavad materialid

Käesolev töö on vormistatud digitaalselt ja edastatud Tellijale e-kirjaga.

Koostas: /allkirjastatud digitaalselt/ Kristjan Kutsar

21.12.2020.a.

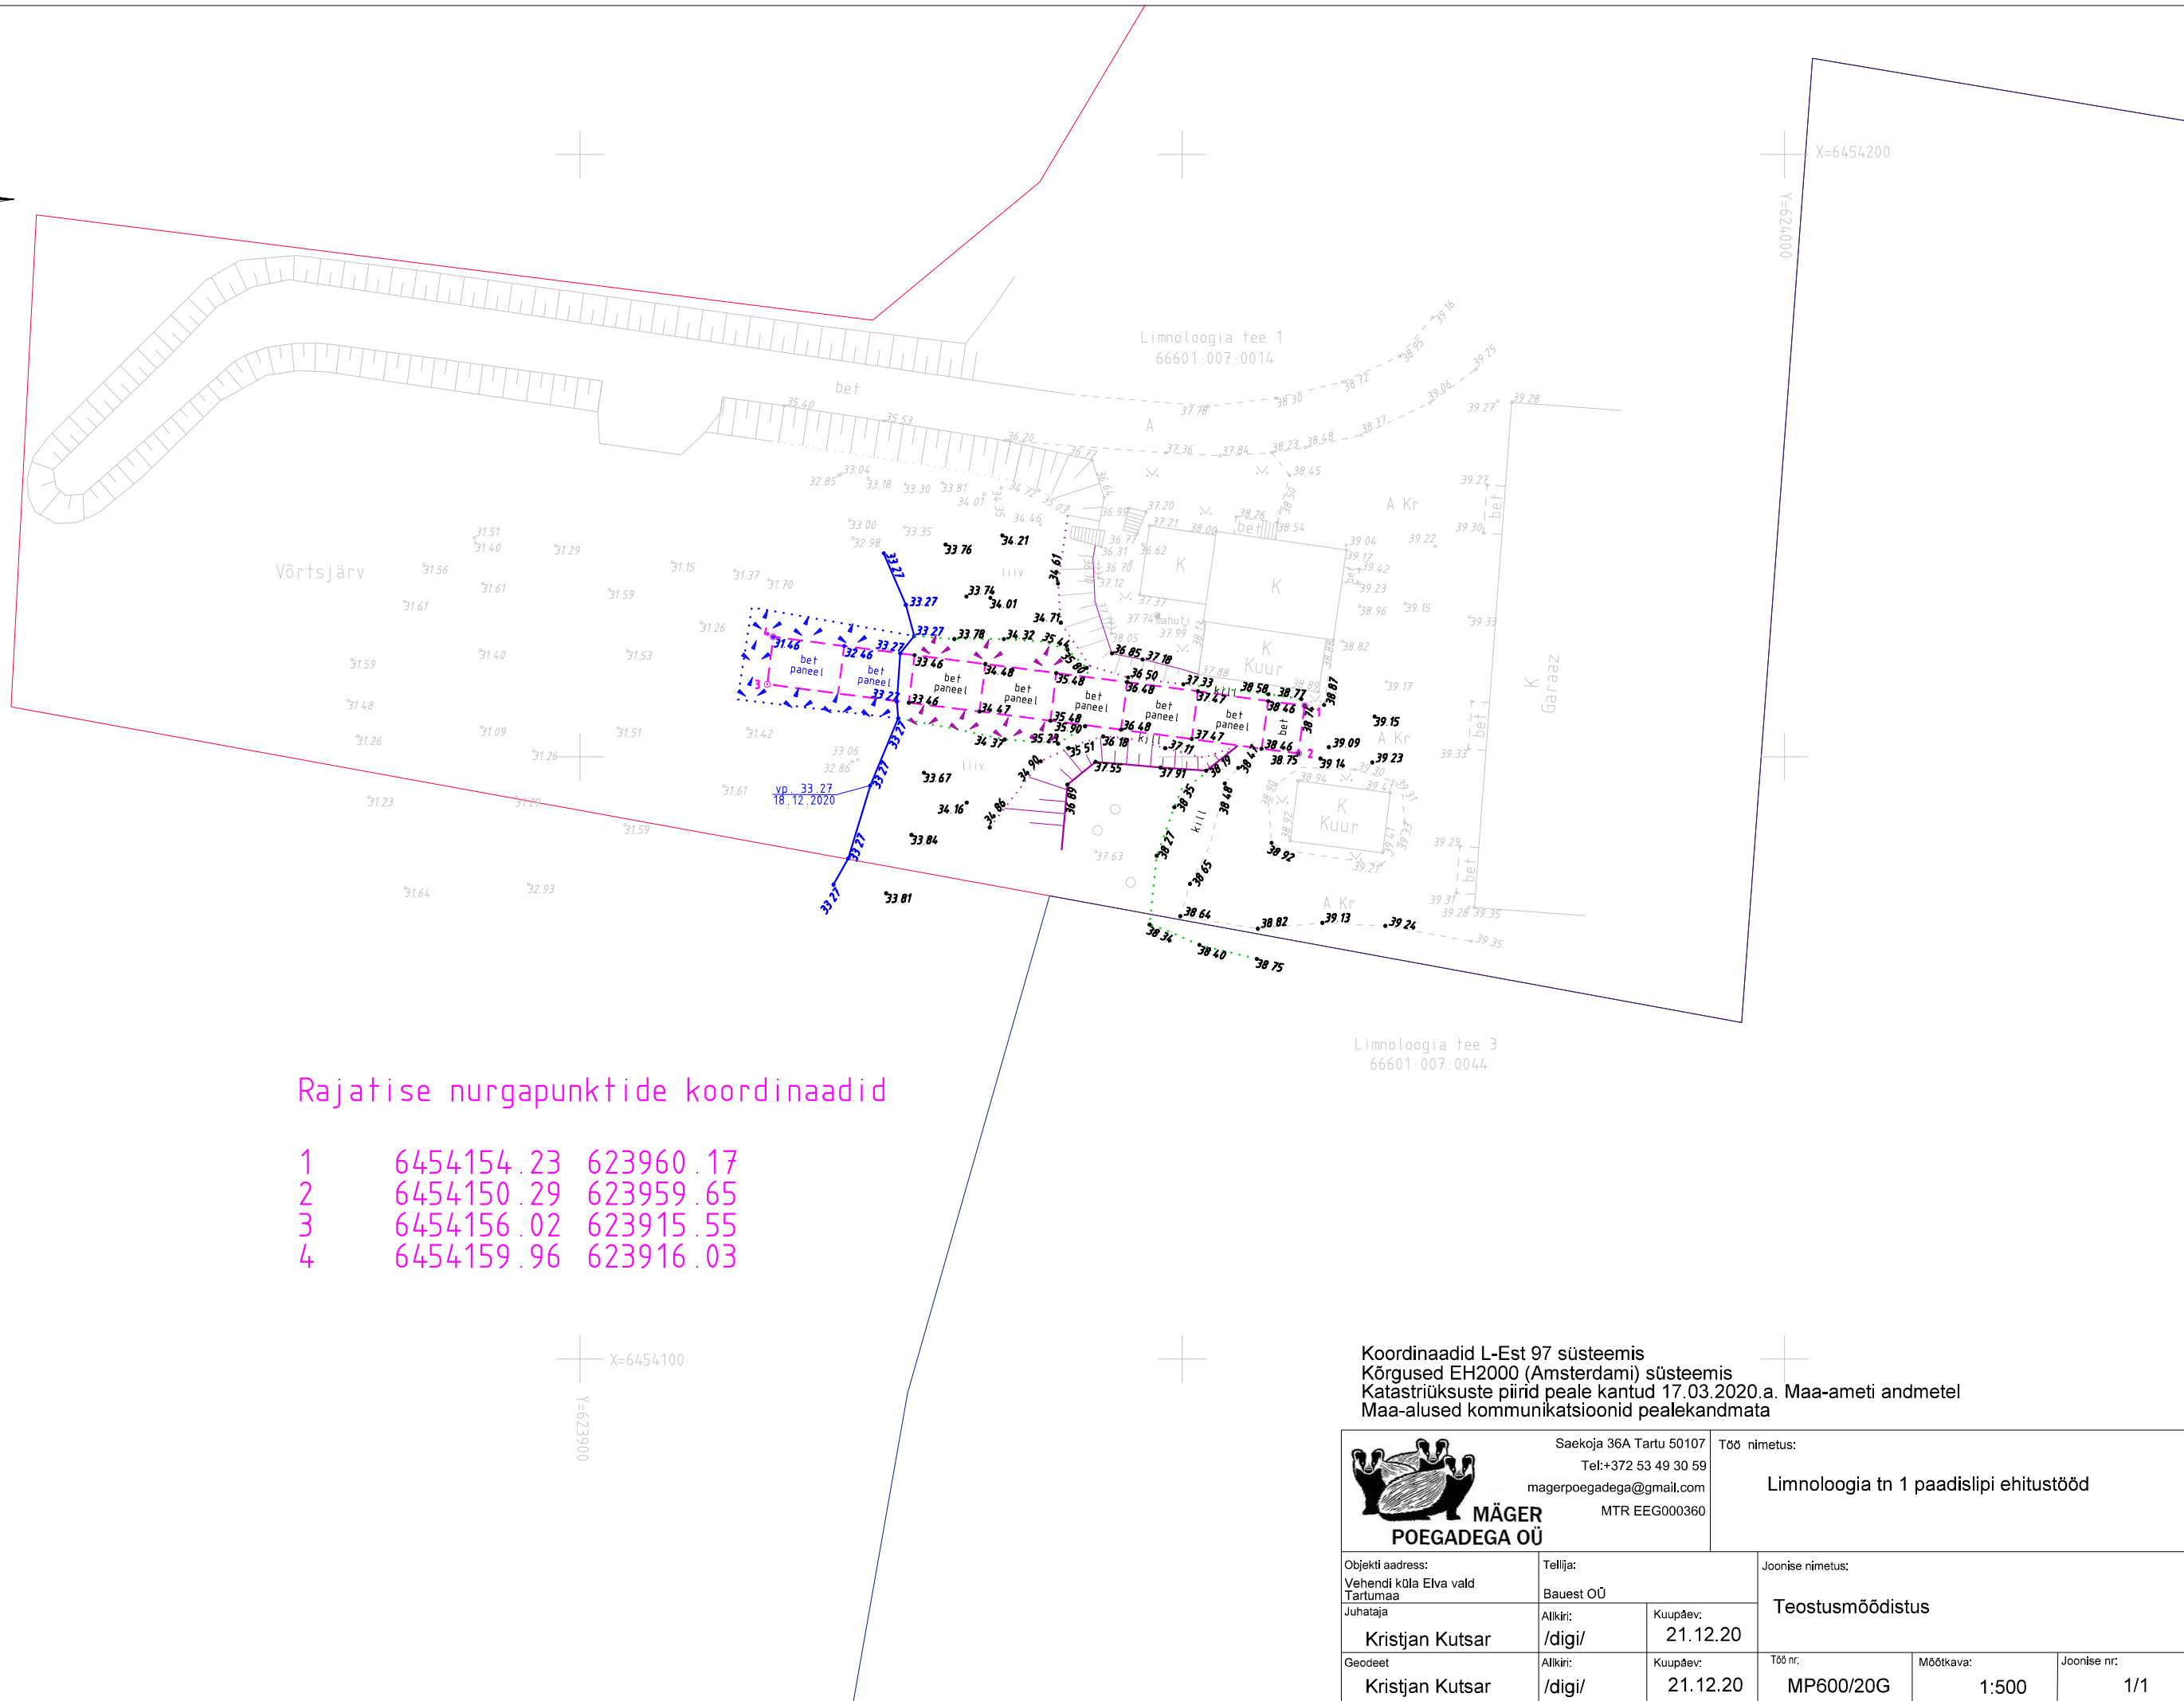

Rajatise nurgapunktide koordinaadid

1	6454154.23	623960.17
2	6454150.29	623959.65
3	6454156.02	623915.55
4	6454159.96	623916.03

Koordinaadid L-Est 97 süsteemis
Kõrgused EH2000 (Amsterdami) süsteemis
Katastriüksuste piirid peale kantud 17.03.2020.a. Maa-ameti andmetel
Maa-alused kommunikatsioonid pealekandmata

 MÄGER POEGADEGA OÜ		Saekoja 36A Tartu 50107 Tel:+372 53 49 30 59 magerpoegadega@gmail.com MTR EEG000360		Töö nimetus: Limnoloogia tn 1 paadisliipi ehitustööd	
Objekti aadress: Vehendi küla Elva vald Tartumaa		Tellija: Bauest OÜ		Joonise nimetus: Teostusmöödistus	
Juhataja Kristjan Kutsar		Alkiri: /digi/		Kuupäev: 21.12.20	
Geodeet Kristjan Kutsar		Alkiri: /digi/		Kuupäev: 21.12.20	
				Töö nr: MP600/20G	Möötkava: 1:500
				Joonise nr: 1/1	