


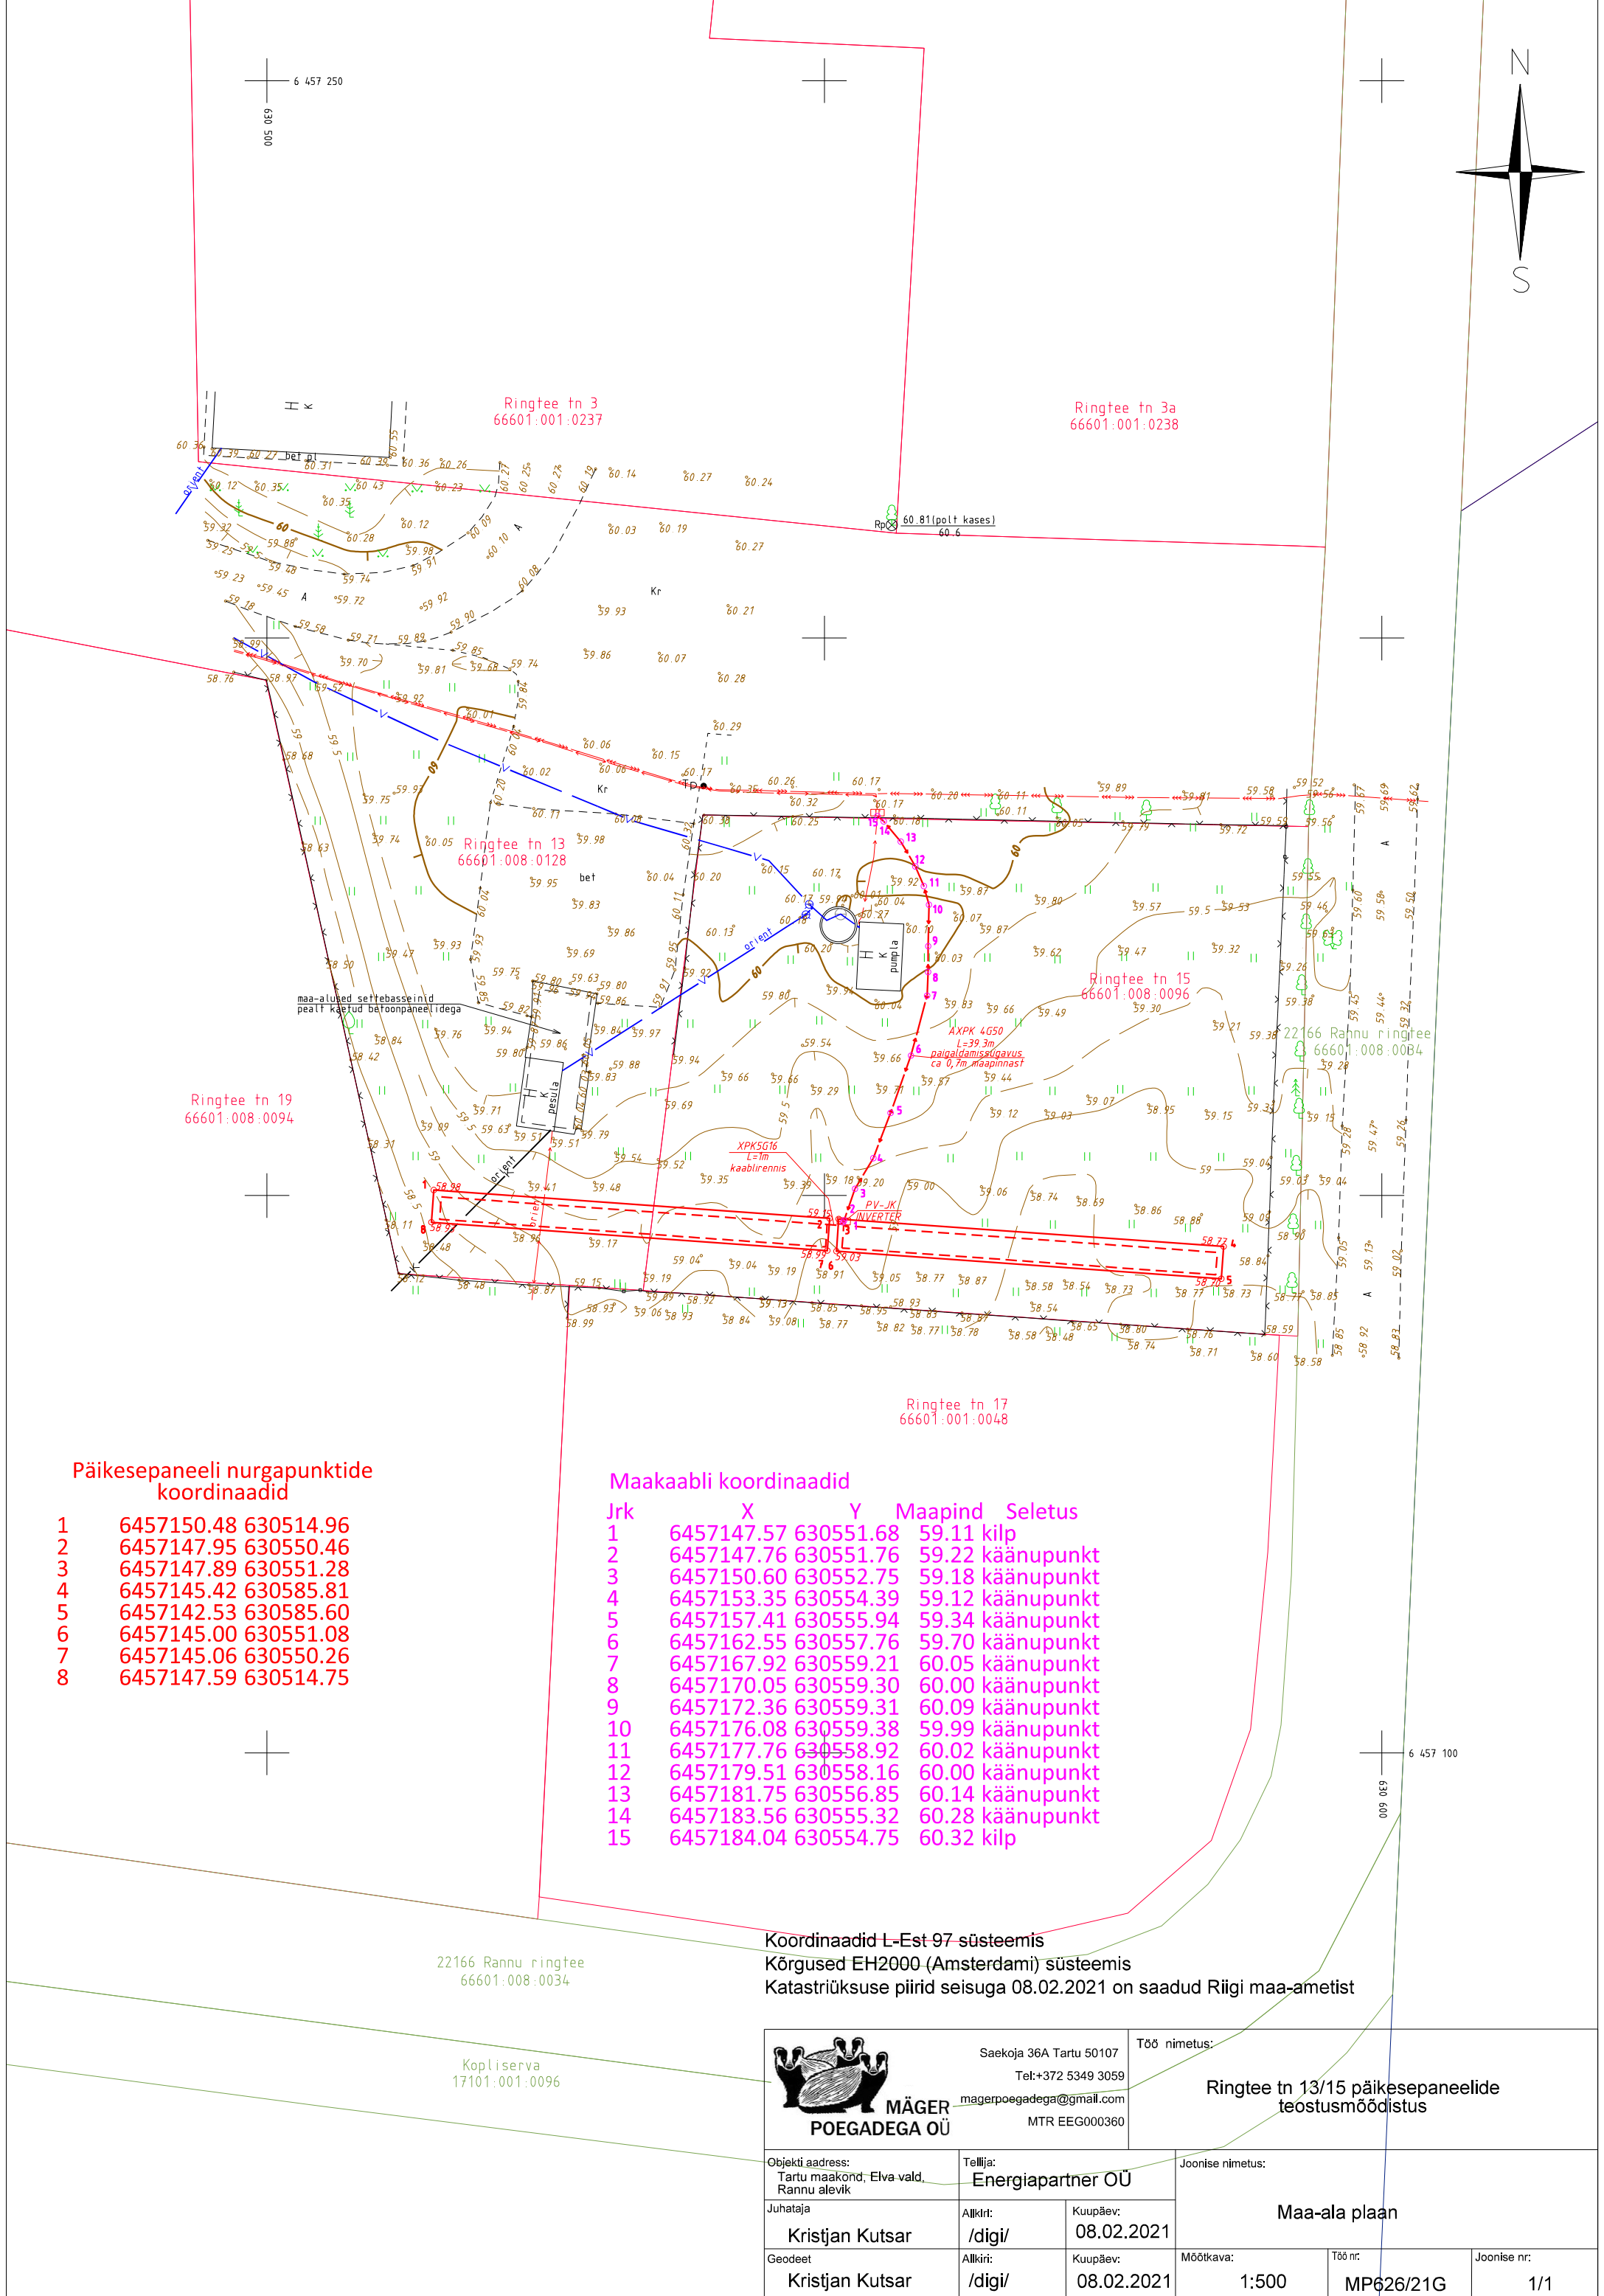

Päikesepaneeli nurgapunktide koordinaadid

1	6457150.48	630514.96
2	6457147.95	630550.46
3	6457147.89	630551.28
4	6457145.42	630585.81
5	6457142.53	630585.60
6	6457145.00	630551.08
7	6457145.06	630550.26
8	6457147.59	630514.75

Maakaabli koordinaadid

Jrk	X	Y	Maapind	Seletus
1	6457147.57	630551.68	59.11	kilp
2	6457147.76	630551.76	59.22	käänupunkt
3	6457150.60	630552.75	59.18	käänupunkt
4	6457153.35	630554.39	59.12	käänupunkt
5	6457157.41	630555.94	59.34	käänupunkt
6	6457162.55	630557.76	59.70	käänupunkt
7	6457167.92	630559.21	60.05	käänupunkt
8	6457170.05	630559.30	60.00	käänupunkt
9	6457172.36	630559.31	60.09	käänupunkt
10	6457176.08	630559.38	59.99	käänupunkt
11	6457177.76	630558.92	60.02	käänupunkt
12	6457179.51	630558.16	60.00	käänupunkt
13	6457181.75	630556.85	60.14	käänupunkt
14	6457183.56	630555.32	60.28	käänupunkt
15	6457184.04	630554.75	60.32	kilp

Koordinaadid L-Est 97 süsteemis
Kõrgused EH2000 (Amsterdami) süsteemis
Katastriüksuse piirid seisuga 08.02.2021 on saadud Riigi maa-ametist

 MÄGER POEGADEGA OÜ		Saekoja 36A Tartu 50107 Tel: +372 5349 3059 magerpoegade@gmail.com MTR EEG000360		Töö nimetus: Ringtee tn 13/15 päikesepaneelide teostusmöödlus	
Objekti aadress: Tartu maakond, Elva vald, Rannu alevik		Tellija: Energiapartner OÜ		Joonise nimetus: Maa-ala plaan	
Juhataja Kristjan Kutsar		Alkiri: /digi/	Kuupäev: 08.02.2021		
Geodeet Kristjan Kutsar		Alkiri: /digi/	Kuupäev: 08.02.2021	Möötkava: 1:500	Töö nr: MP626/21G
				Joonise nr: 1/1	