




PUNKTIDE TABEL

Punkti Nr.	Koordinaadid	
	X	Y
1	6453175.48	640125.49
2	6453175.51	640143.42
3	6453171.91	640143.43
4	6453171.88	640125.49
5	6453165.50	640111.09
6	6453165.53	640147.43
7	6453161.91	640147.43
8	6453161.89	640111.09
9	6453155.42	640081.88
10	6453155.44	640155.11
11	6453151.93	640155.11
12	6453151.91	640081.88
13	6453145.46	640072.14
14	6453145.48	640163.70
15	6453141.94	640163.70
16	6453141.92	640072.14
17	6453135.45	640055.43
18	6453135.47	640165.30
19	6453131.92	640165.30
20	6453131.90	640055.43
21	6453125.46	640057.18
22	6453125.47	640167.02
23	6453121.87	640167.02
24	6453121.85	640057.18
25	6453115.46	640040.56
26	6453115.45	640168.58
27	6453111.91	640168.58
28	6453111.91	640040.56
29	6453105.43	640041.84
30	6453105.55	640170.38
31	6453101.98	640170.39
32	6453101.85	640041.84
33	6453095.45	640043.71
34	6453095.54	640171.83
35	6453092.06	640171.83
36	6453091.96	640043.71

69403:003:0030
kasumetsa

PUNKTIDE TABEL

Punkti Nr.	Koordinaadid			
	X	Y	Z	Abs.kõrgus
37	6453116.20	640045.72	64.87	63.97
38	6453115.98	640055.02	64.85	63.95
39	6453104.76	640061.78	64.85	63.95
40	6453092.61	640060.29	64.87	63.97
41	6453094.78	640081.80	64.90	64.00
42	6453106.48	640078.97	64.94	64.04
43	6453116.08	640072.99	64.92	64.02
44	6453116.18	640078.42	64.89	63.99
45	6453116.40	640091.40	64.90	64.00
46	6453124.84	640092.11	64.89	63.99
47	6453121.99	640073.66	64.99	64.09
48	6453134.85	640072.10	64.98	64.08
49	6453136.92	640061.58	65.04	64.14
50	6453136.94	640069.51	64.98	64.08
51	6453136.88	640088.09	64.95	64.05
52	6453146.32	640090.17	64.99	64.09
53	6453144.84	640088.80	64.99	64.09
54	6453152.71	640098.73	65.00	64.10
55	6453147.58	640108.29	65.00	64.10
56	6453147.19	640125.27	64.95	64.05
57	6453147.06	640128.09	64.95	64.05
58	6453144.84	640128.74	64.95	64.05
59	6453140.62	640128.55	65.00	64.10
60	6453132.71	640127.35	65.01	64.11
61	6453164.86	640127.85	65.04	64.14
62	6453159.69	640131.36	65.05	64.15
63	6453156.16	640135.46	65.12	64.22
64	6453152.72	640135.45	64.97	64.07
65	6453172.70	640126.79	64.94	64.04

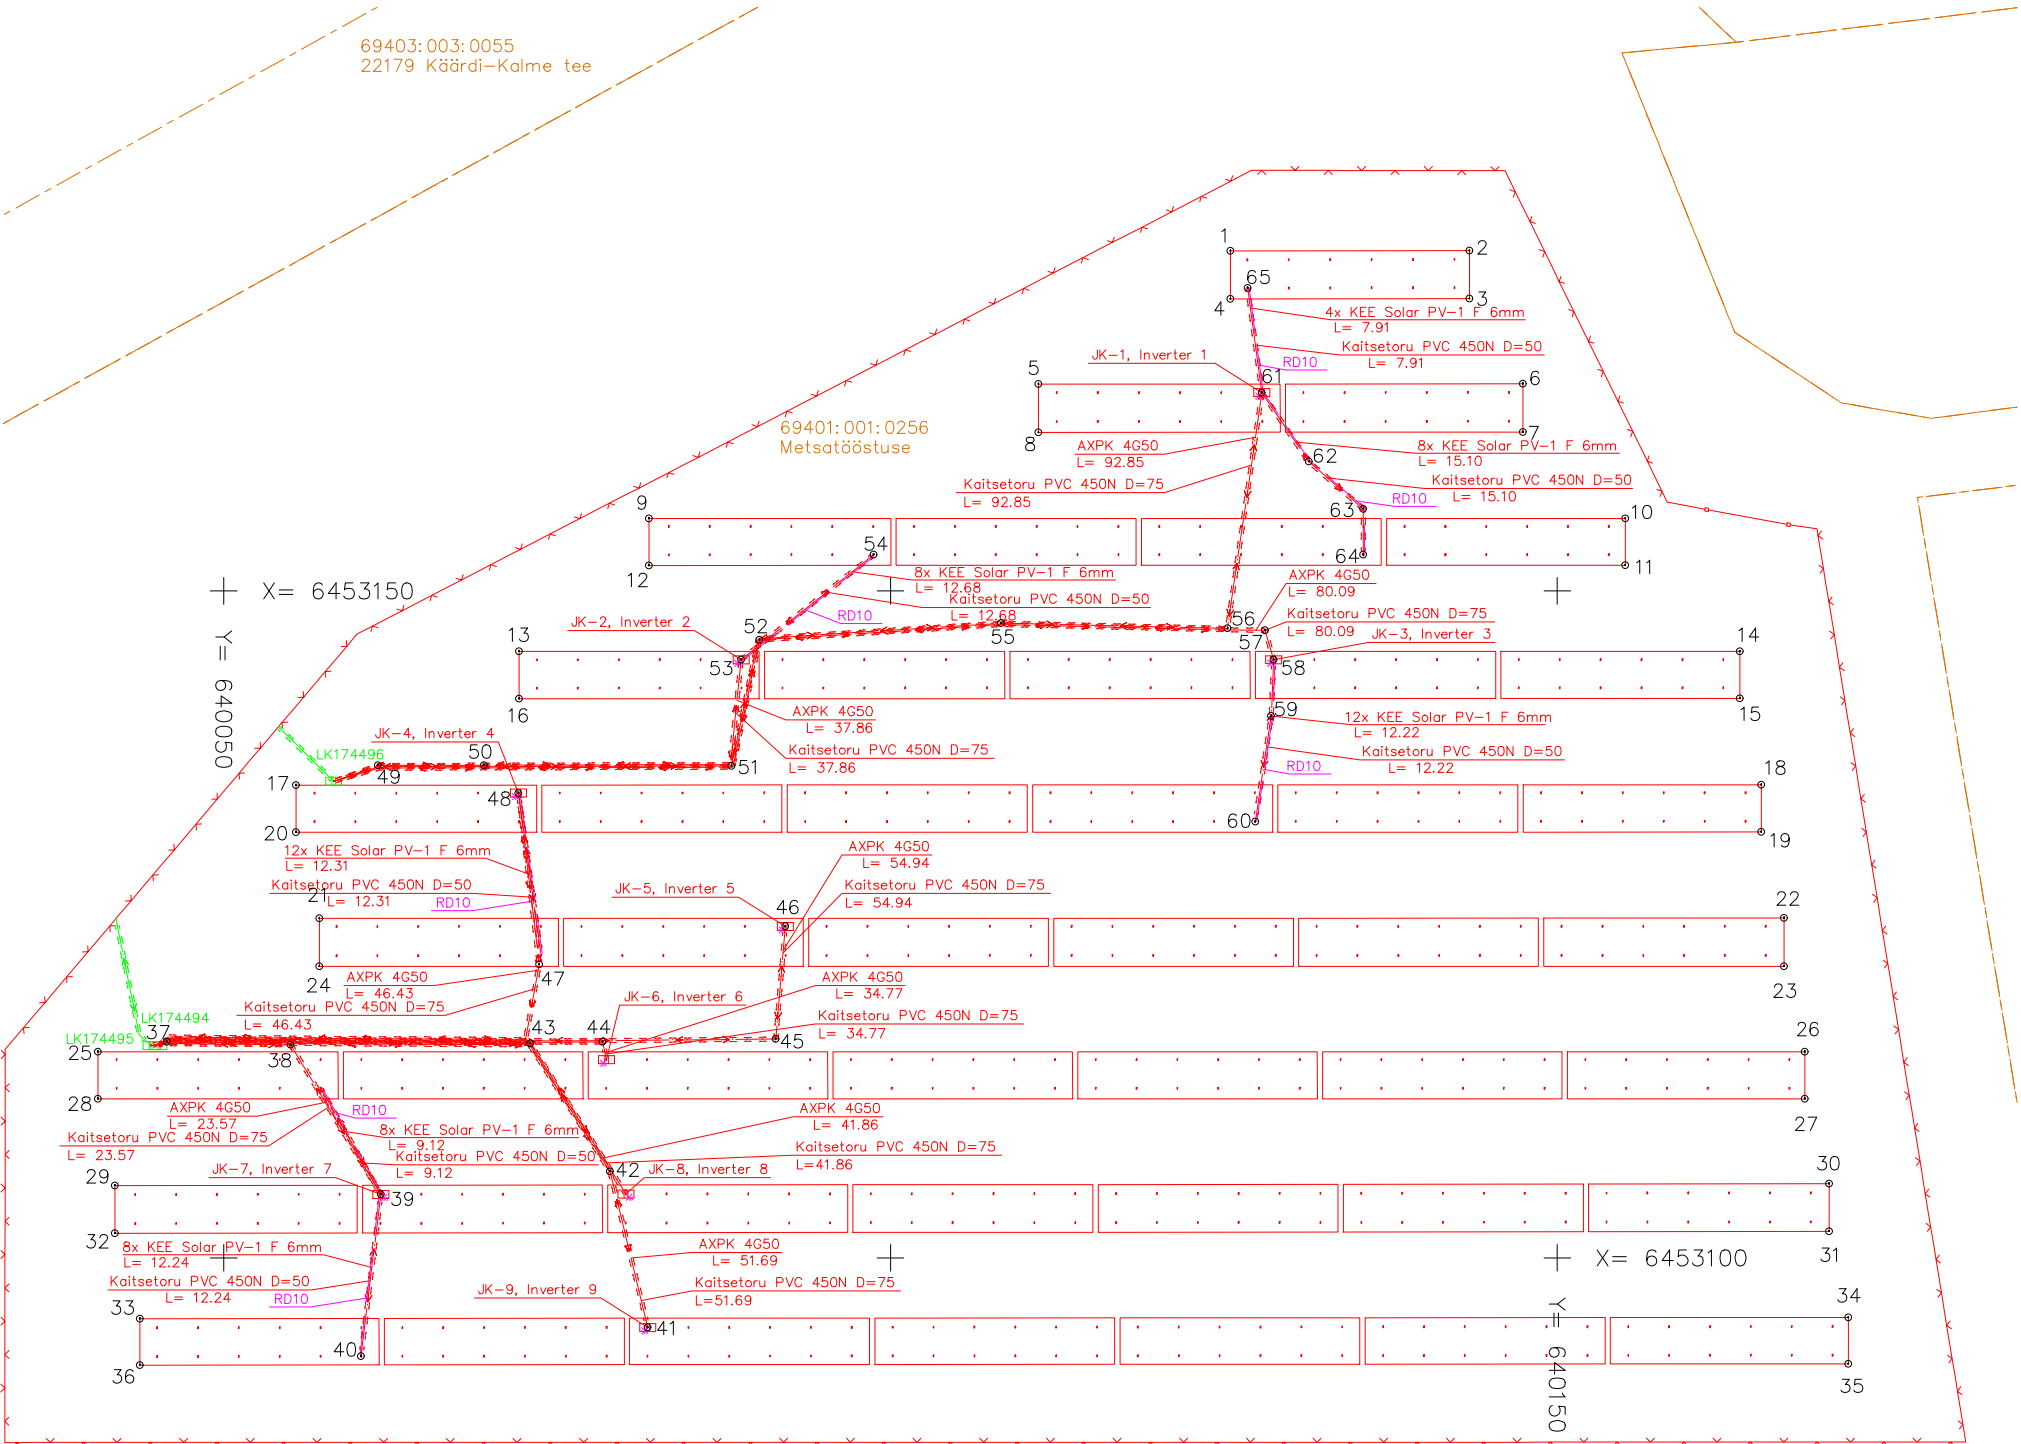

MÄRKUSED:
Koordinaadid L-Est 97 süsteemis.
Kõrgused EH2000 süsteemis.
Plaanil kajastatud piirid Maa-ameti andmete põhjal seisuga 28.12.2021 (kihil "PIIR" esitatud piirijoonte asukohad on informatiivsed)

Objekti nimetus				Tellija		
Metsatööstuse, Kalme küla, Elva vald, Tartu maakond				SOLARBUILD OÜ		
 Nõuni Küla, Otepää vald Valga maakond tel.+37255590450	Joonis			Joonise nr		
	Elektripaigaldise teostusjoonis			TEO 021_12-21		
	Möödistas	Marek Merilo	22.12.2021	Möödkava		M 1:500
	Kontrollis	Marek Merilo	28.12.2021	Staadium		
Projekti juht				Leht		Lehti
MTR nr		EEG000501		1		1

69403:003:0545
Elva metskond 59