


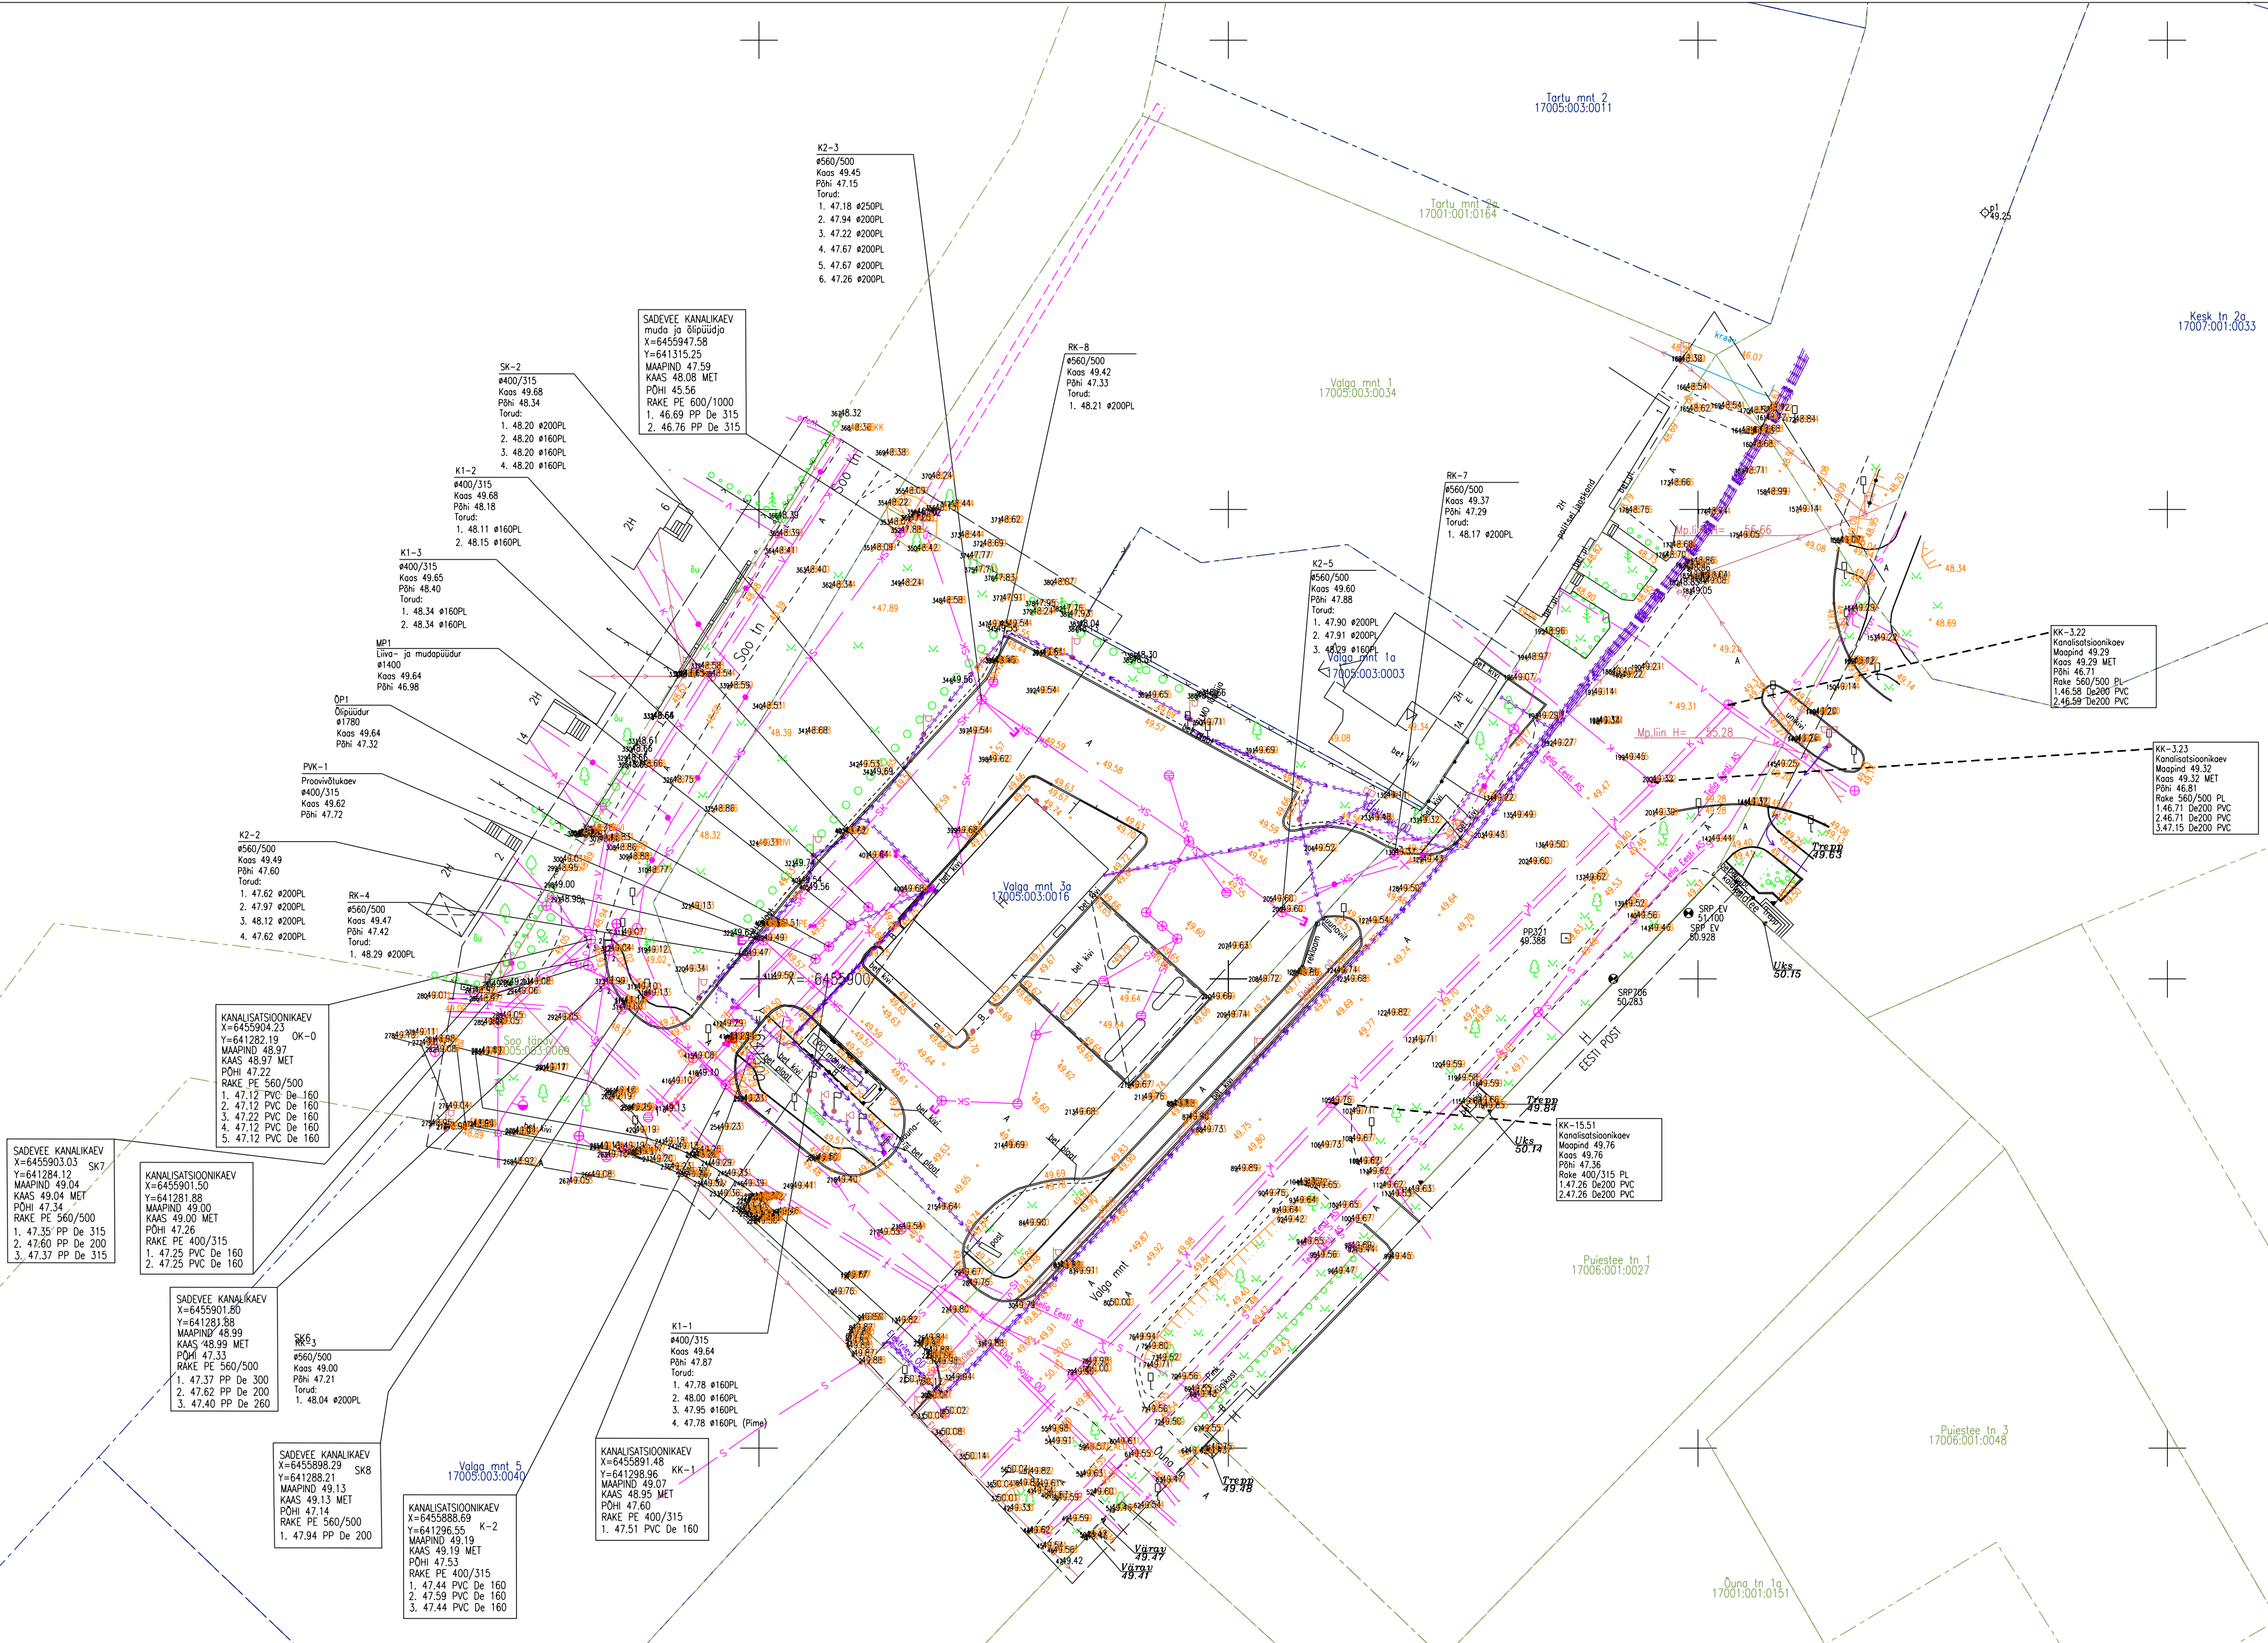

Märkus:
Kõrgussüsteem EH-2000
Koordinaatsüsteem: L-Est97
geodeetiliste kõrguste ümber arvutamiseks EH2000 normaalkõrgusteks on kasutatud
Eesti geoidi mudelit EST-GEOID 2017 (Ellmann, A.; Märdla, S.; Oja, T.: Eesti geoidi mudel
EST-GEOID 2017. Tallinna
Tehnikaülikool 2017).
Katastriüksuste piirid on plaanile kantud seisuga veebruar 2019 (Maa-amet).

 Metricus OÜ Sepakuru 2b, 50113 Tartu Tel: +372 505 0910 E-post: info@metricus.ee MTR nr EEG000258 reg 18.04.11 Litsents nr 758 MA		Asukoht: Tartu maakond, Elva linn Valga mnt 3	
Geodeet: A.Hudjakov Joonestaja: D.Soodla Kontroll: K.Kümnik		Töö nimetus: Geodeetiline alusplaan	
Joonise nimetus: Maa-ala plaan		Koopidev: 03.2019	
Leht: 1		Möötkava: 1 : 500	
Töö nr: 19G8195			