



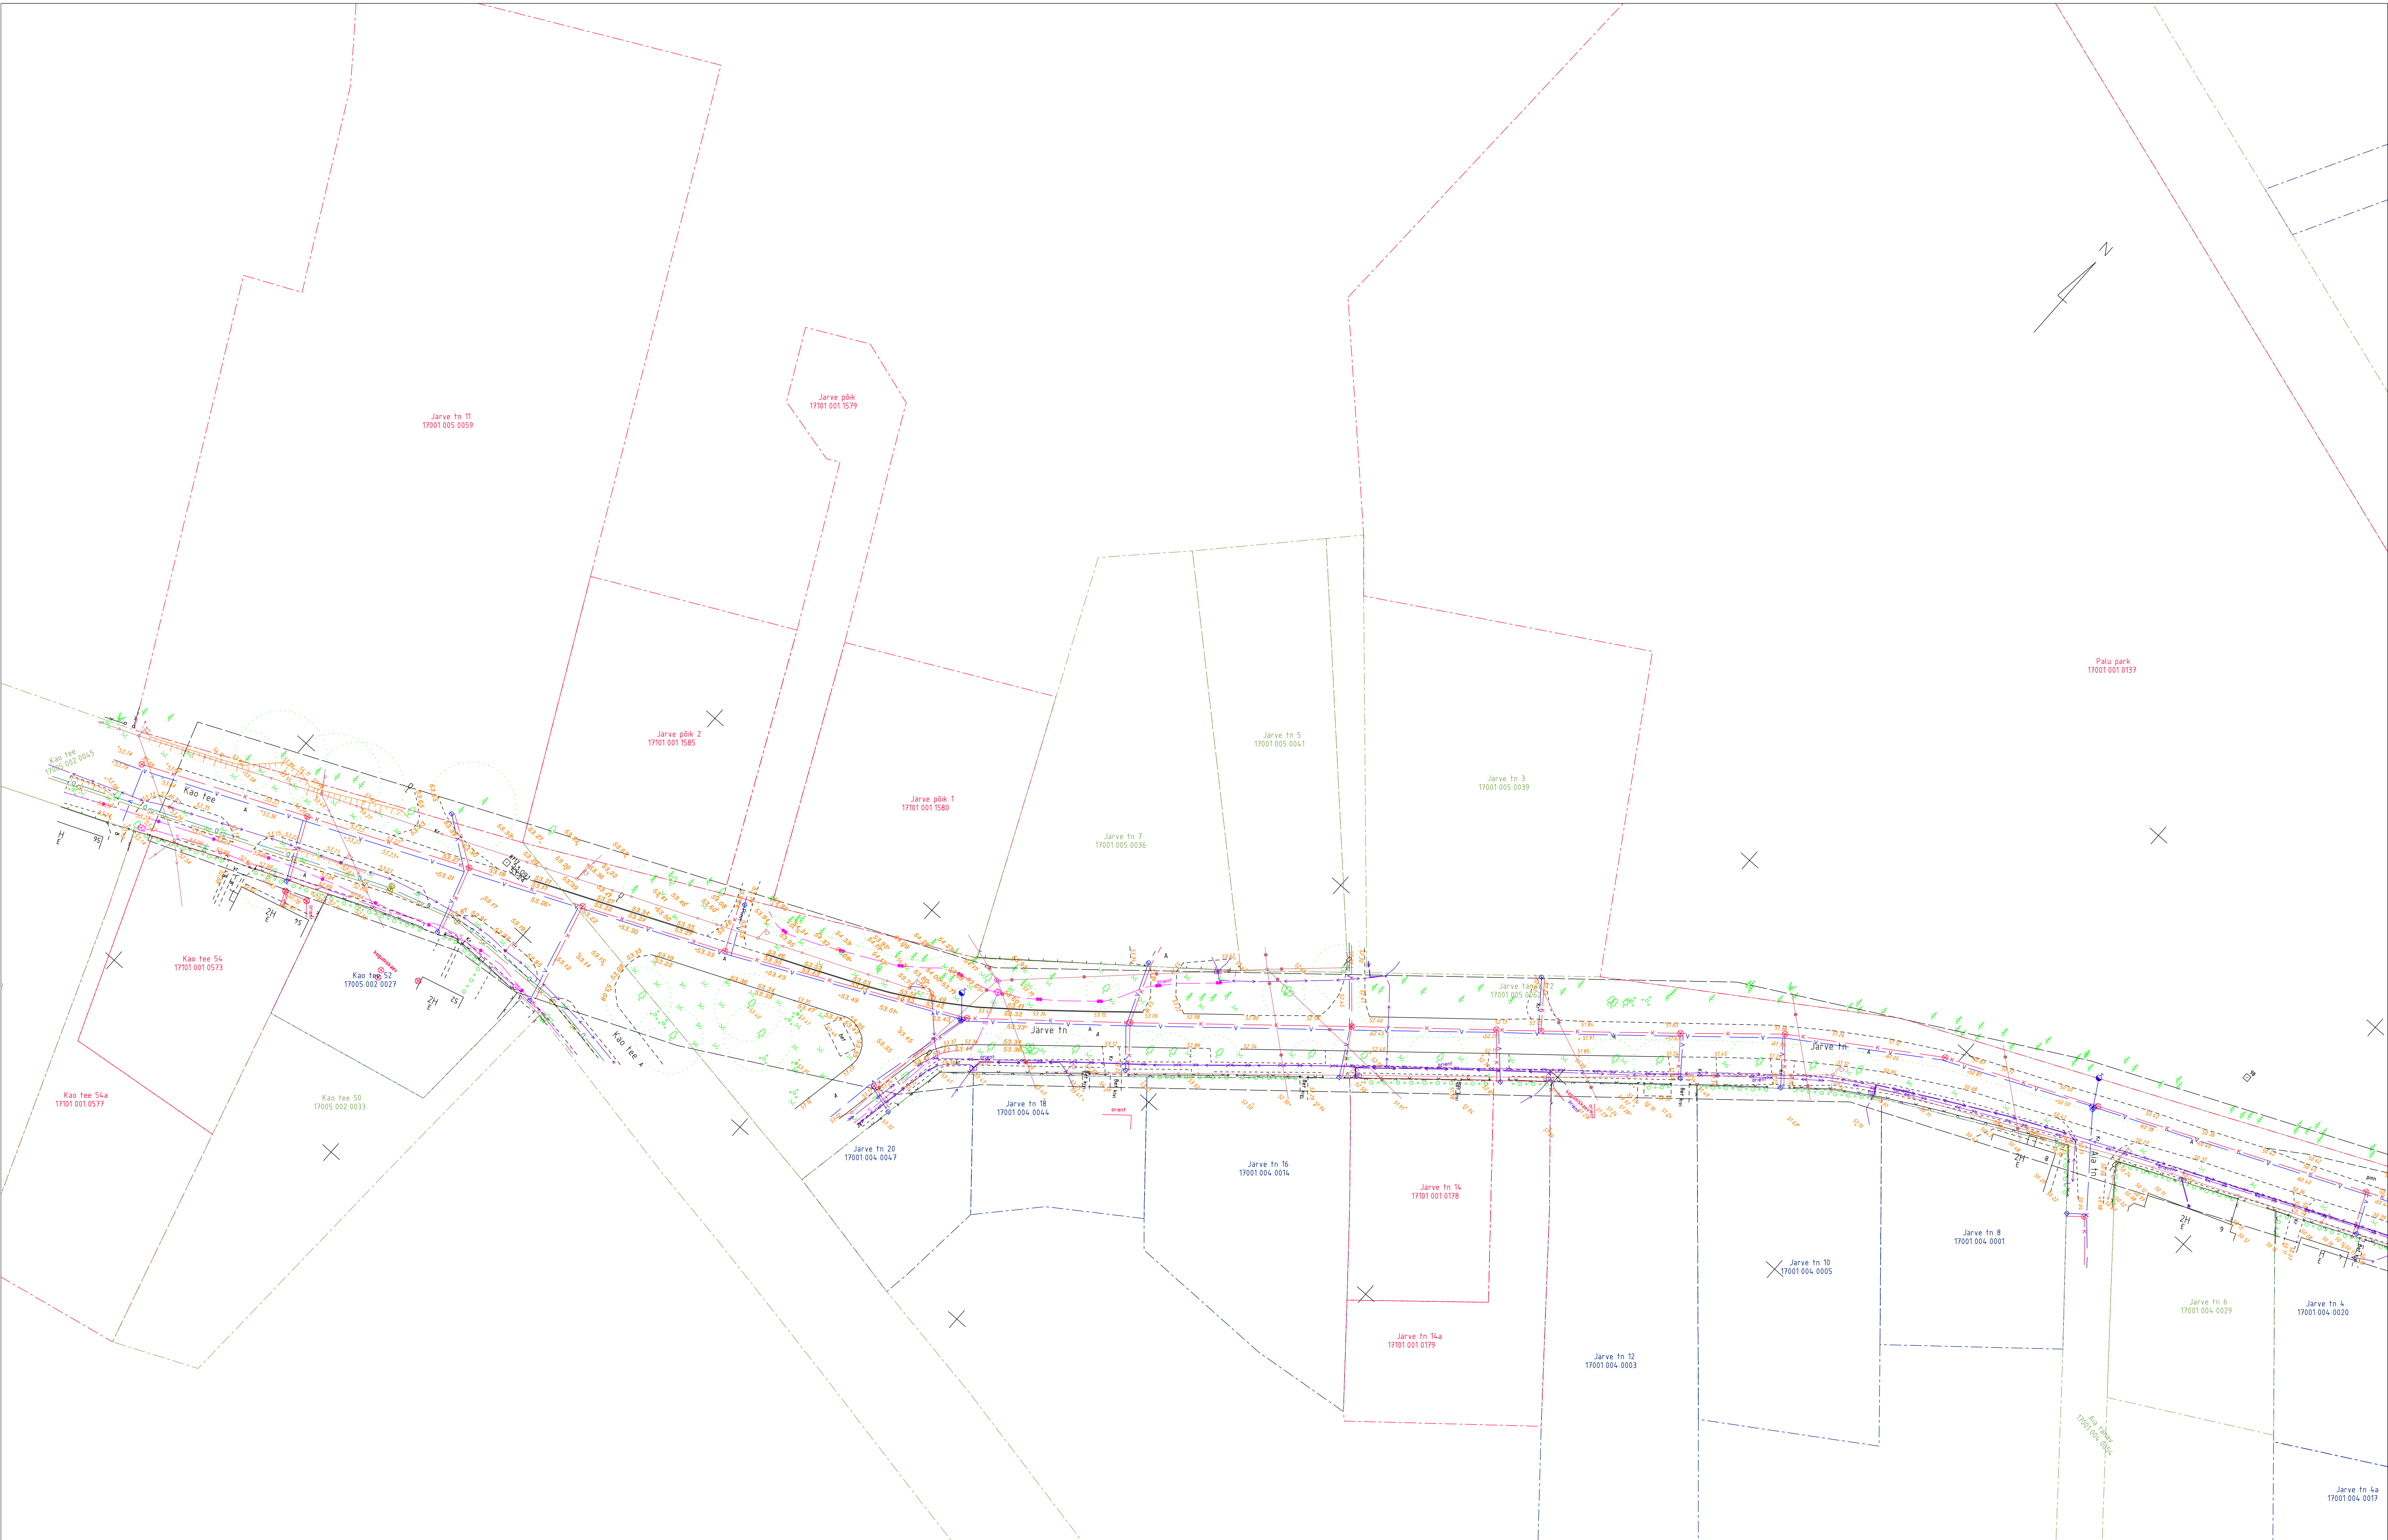

Märkus:  
Koordinaatsüsteem: L-EST97  
Kõrgussüsteem: EH-2000  
Geodeetiliste kõrguste ümber arvutamiseks EH2000 normaalkõrgusteks on kasutatud  
mudelit: Ellmann, A.; Märdla, S.; Oja, T.: Eesti geoidi mudel EST-GEOID 2017.  
Tallinna Tehnikaülikool 2017.  
Katastriüksuste piirid on plaanile kantud seisuga 11.03.2021 (Maa-amet).

|                                                                                       |  |   |  |                                                                     |   |
|---------------------------------------------------------------------------------------|--|---|--|---------------------------------------------------------------------|---|
|  |  | Metricus OÜ<br>Sepakuru 2b, 50113 Tartu<br>Tel: +372 566 0910<br>E-post: info@metricus.ee<br>MTS nr ECG00258 reg 18.04.11<br>Litsents nr 758 MA |  | Asukoht:<br>Tartumaa, Elva vald, Elva linn, Järve tn<br>ja Palu tee |   |
| Geodeet:<br>A. Hudjakov                                                               |  | Jaanise nimetus:<br>Maa-ala plaan   |  | Töö nimetus:<br>Tänavavalgustuse projekti geodeetiline alusplaan    |   |
| Järelevalvaja:<br>K. Raudalag                                                         |  | Kuupäev:<br>03.2021   |  | Leht:<br>1                                                          | 2 |
| Kontroll:<br>K. Kunnik                                                                |  | Mõõtkava:<br>1 : 500   |  | Töö nr:<br>21G8600-4                                                |   |

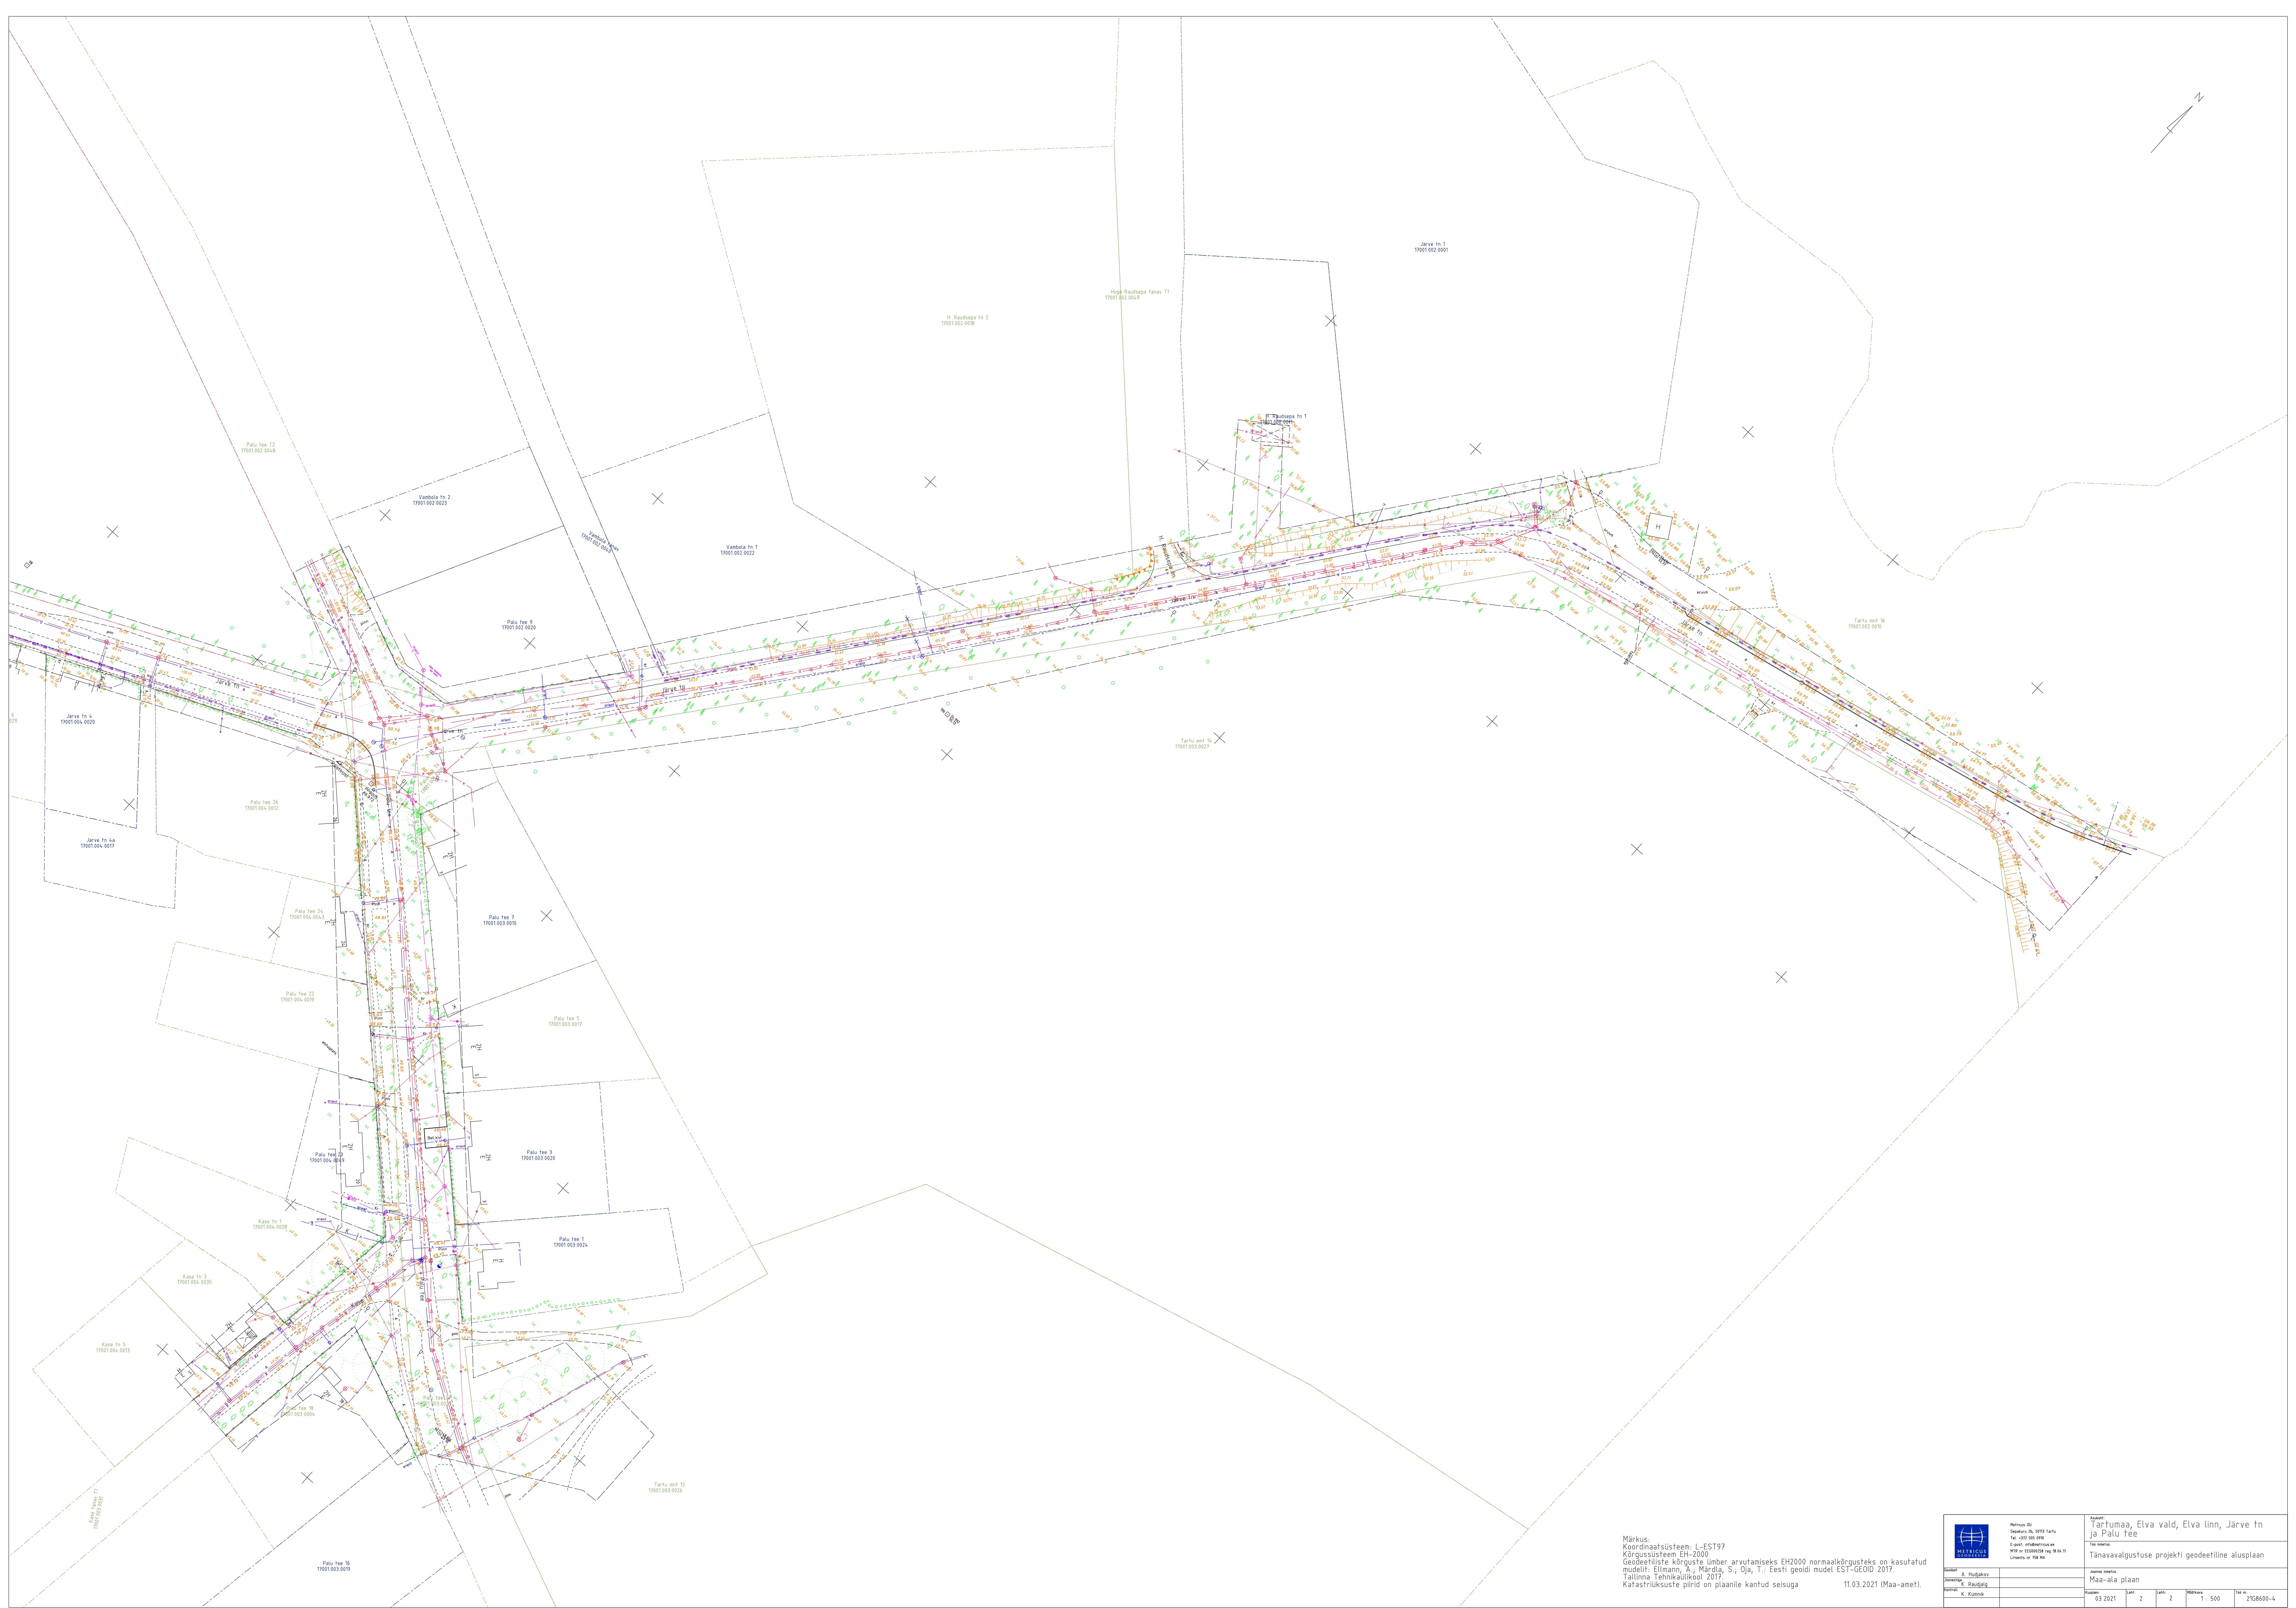

Märkus:  
Koordinaatsüsteem: L-EST97  
Kõrgussüsteem: EH-2000  
Geodeetiliste kõrguste ümber arvutamiseks: EH2000 normaalkõrgusteks on kasutatud mudelit: Ellmann, A.; Märdla, S.; Oja, T.; Eesti geoidi mudel EST-GEOID 2017; Tallinna Tehnikakool 2017.  

|                                                                                       |  |   |  |                                                         |           |
|---------------------------------------------------------------------------------------|--|---|--|---------------------------------------------------------|-----------|
| K. Kõrre                                                                              |  | 03.2021   |  | 2                                                       | 2         |
|                                                                                       |  | 1   |  | 500                                                     | 2108600-4 |