


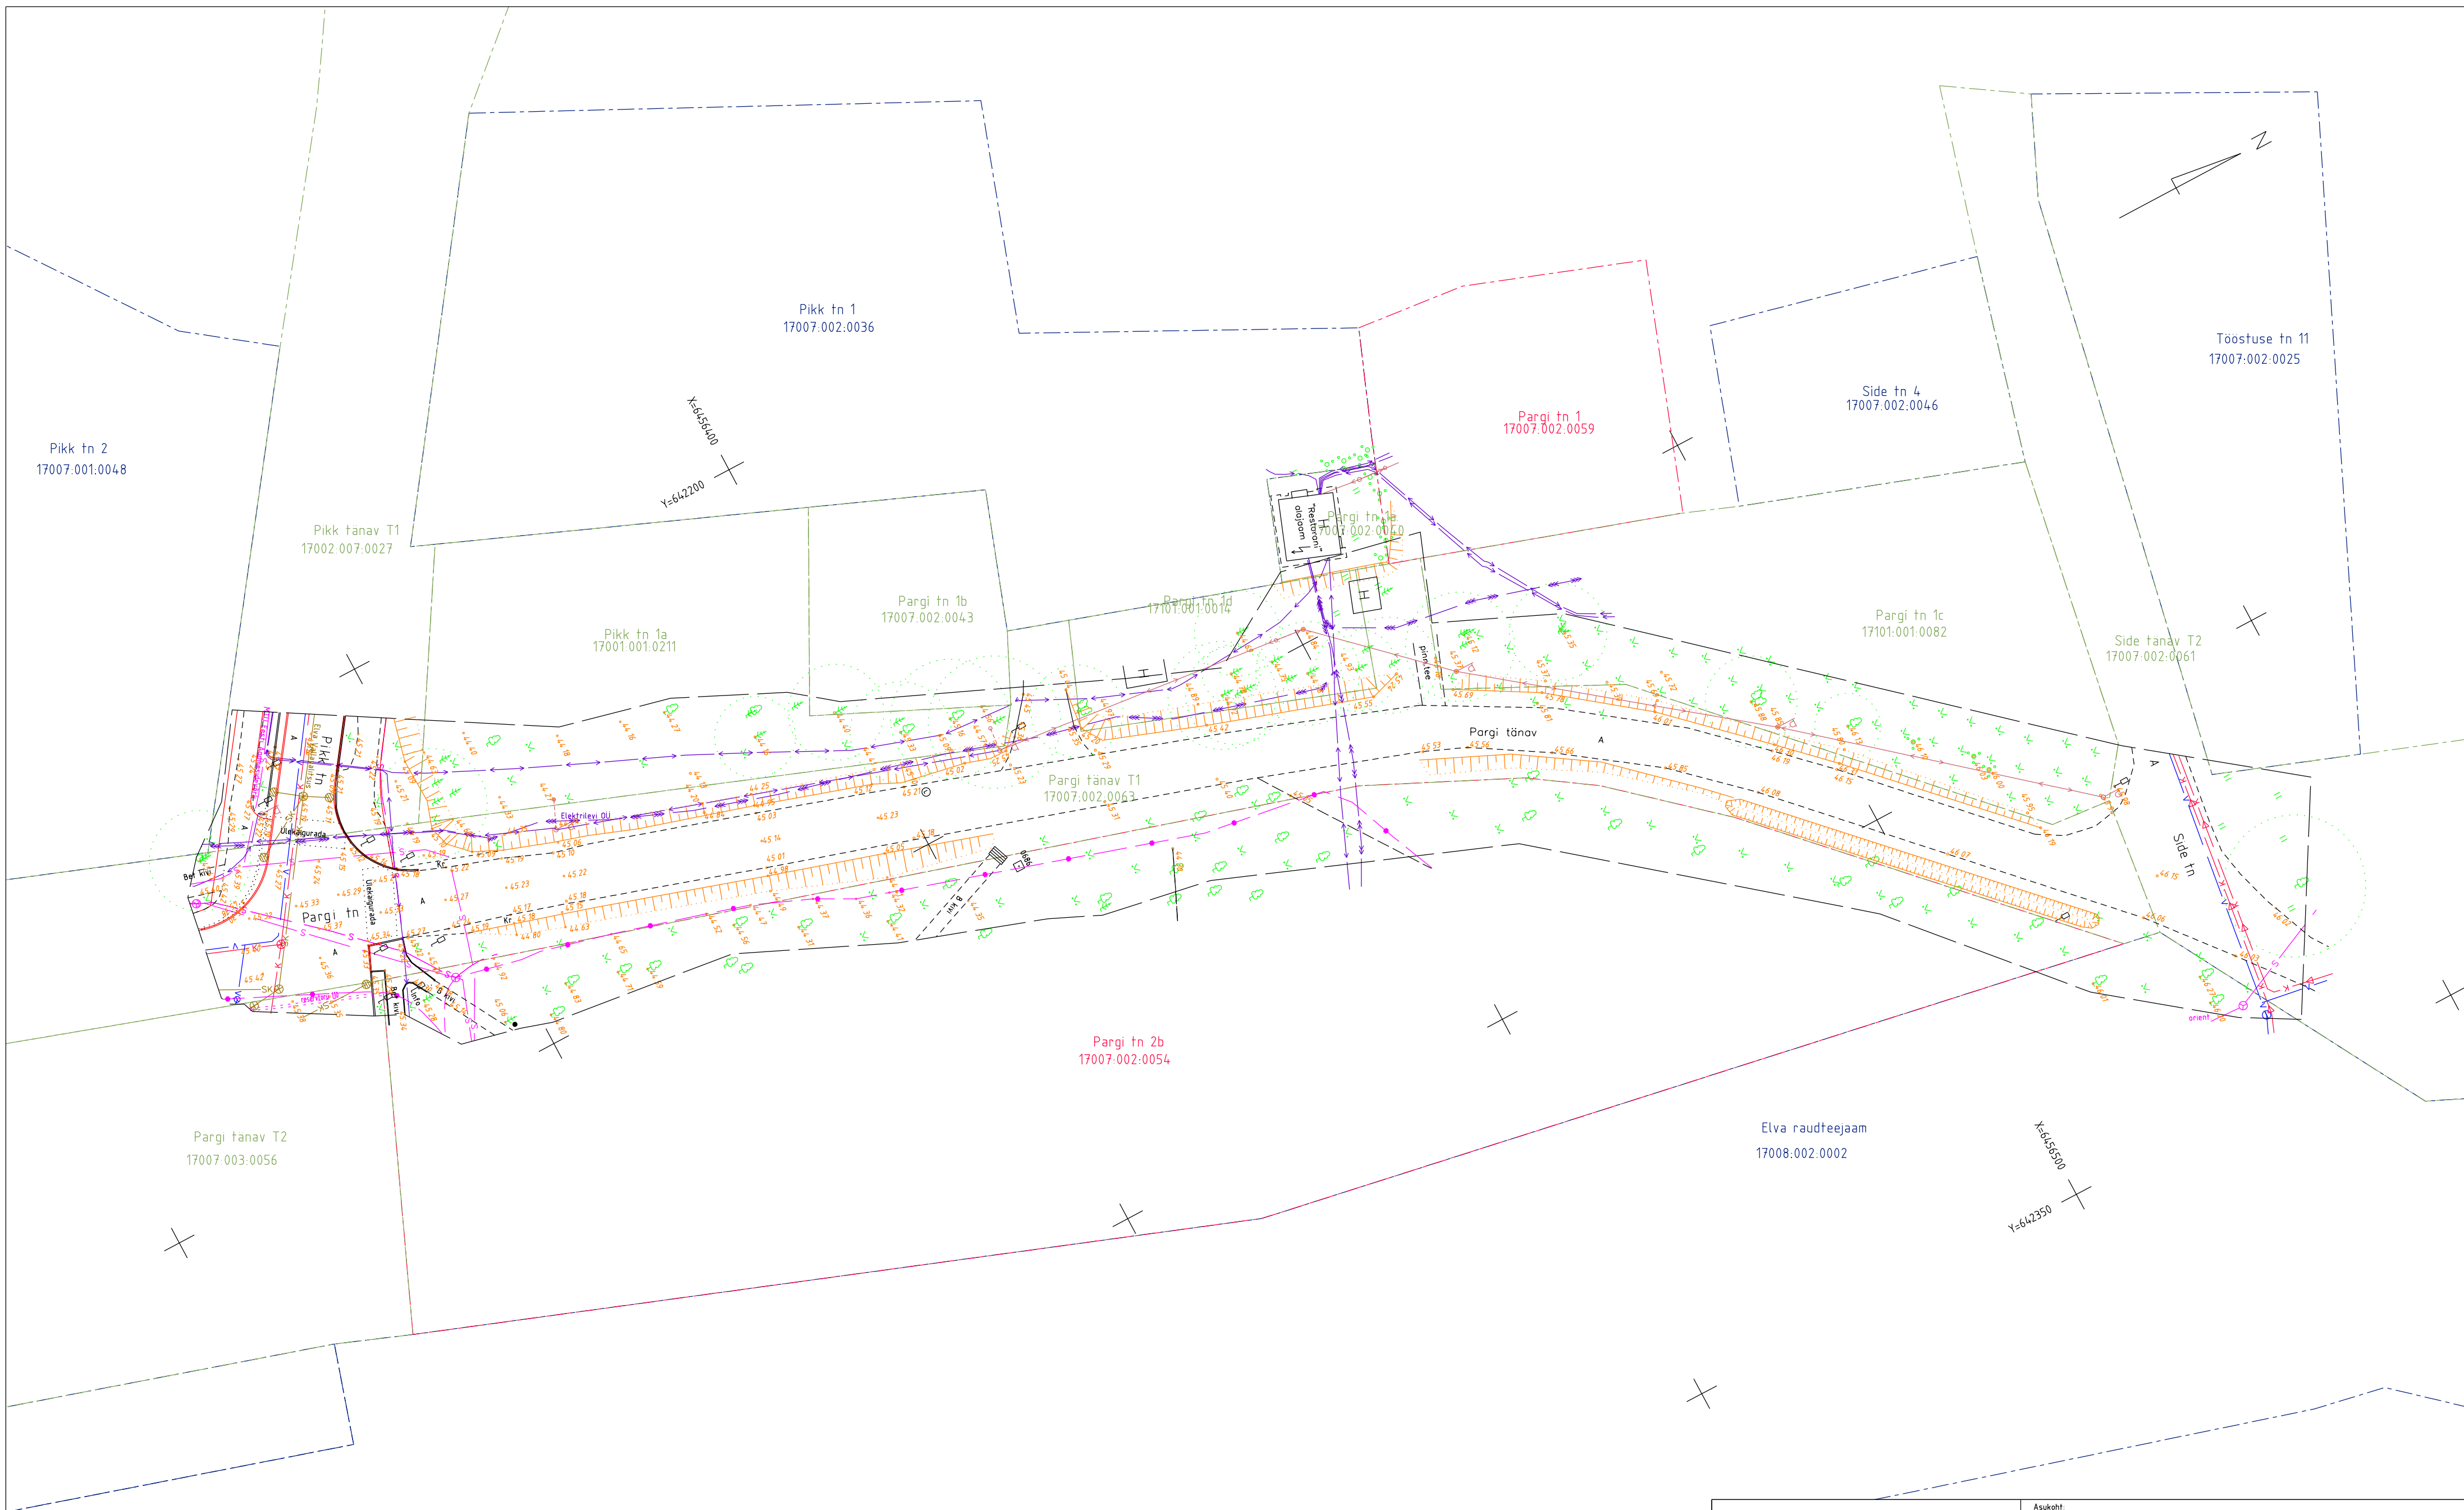

Märkus:
Koordinaatsüsteem: L-EST97
Kõrgussüsteem EH-2000
Geodeetiliste kõrguste ümber arvutamiseks EH2000 normaalkõrgusteks on kasutatud mudelit: Ellmann, A.; Märdla, S.; Oja, T.: Eesti geoidi mudel EST-GEOID 2017.
Tallinna Tehnikülikool 2017.
Katastriüksuste piirid on plaanile kantud seisuga 11.03.2021 (Maa-amet).

	Metricus OU Sepakuru 2b, 50113 Tartu Tel: +372 505 0910 E-post: info@metricus.ee MTR nr EEG000258 reg 18.04.11 Litsents nr 758 MA		Asukoht: Tartumaa, Elva vald, Elva linn, Pargi tn	
	Too nimetus: Tänavavalgustuse projekti geodeetiline alusplaan			
Geodeet: A. Hudjakov		Joonise nimetus: Maa-ala plaan		
Joonestaja: K. Raudjalg				
Kontroll: K. Künnik		Kuupäev: 03.2021	Lehti: 1	Lehti: 1
		Mõõt skala: 1 : 500		Too nr: 21G8600-7