



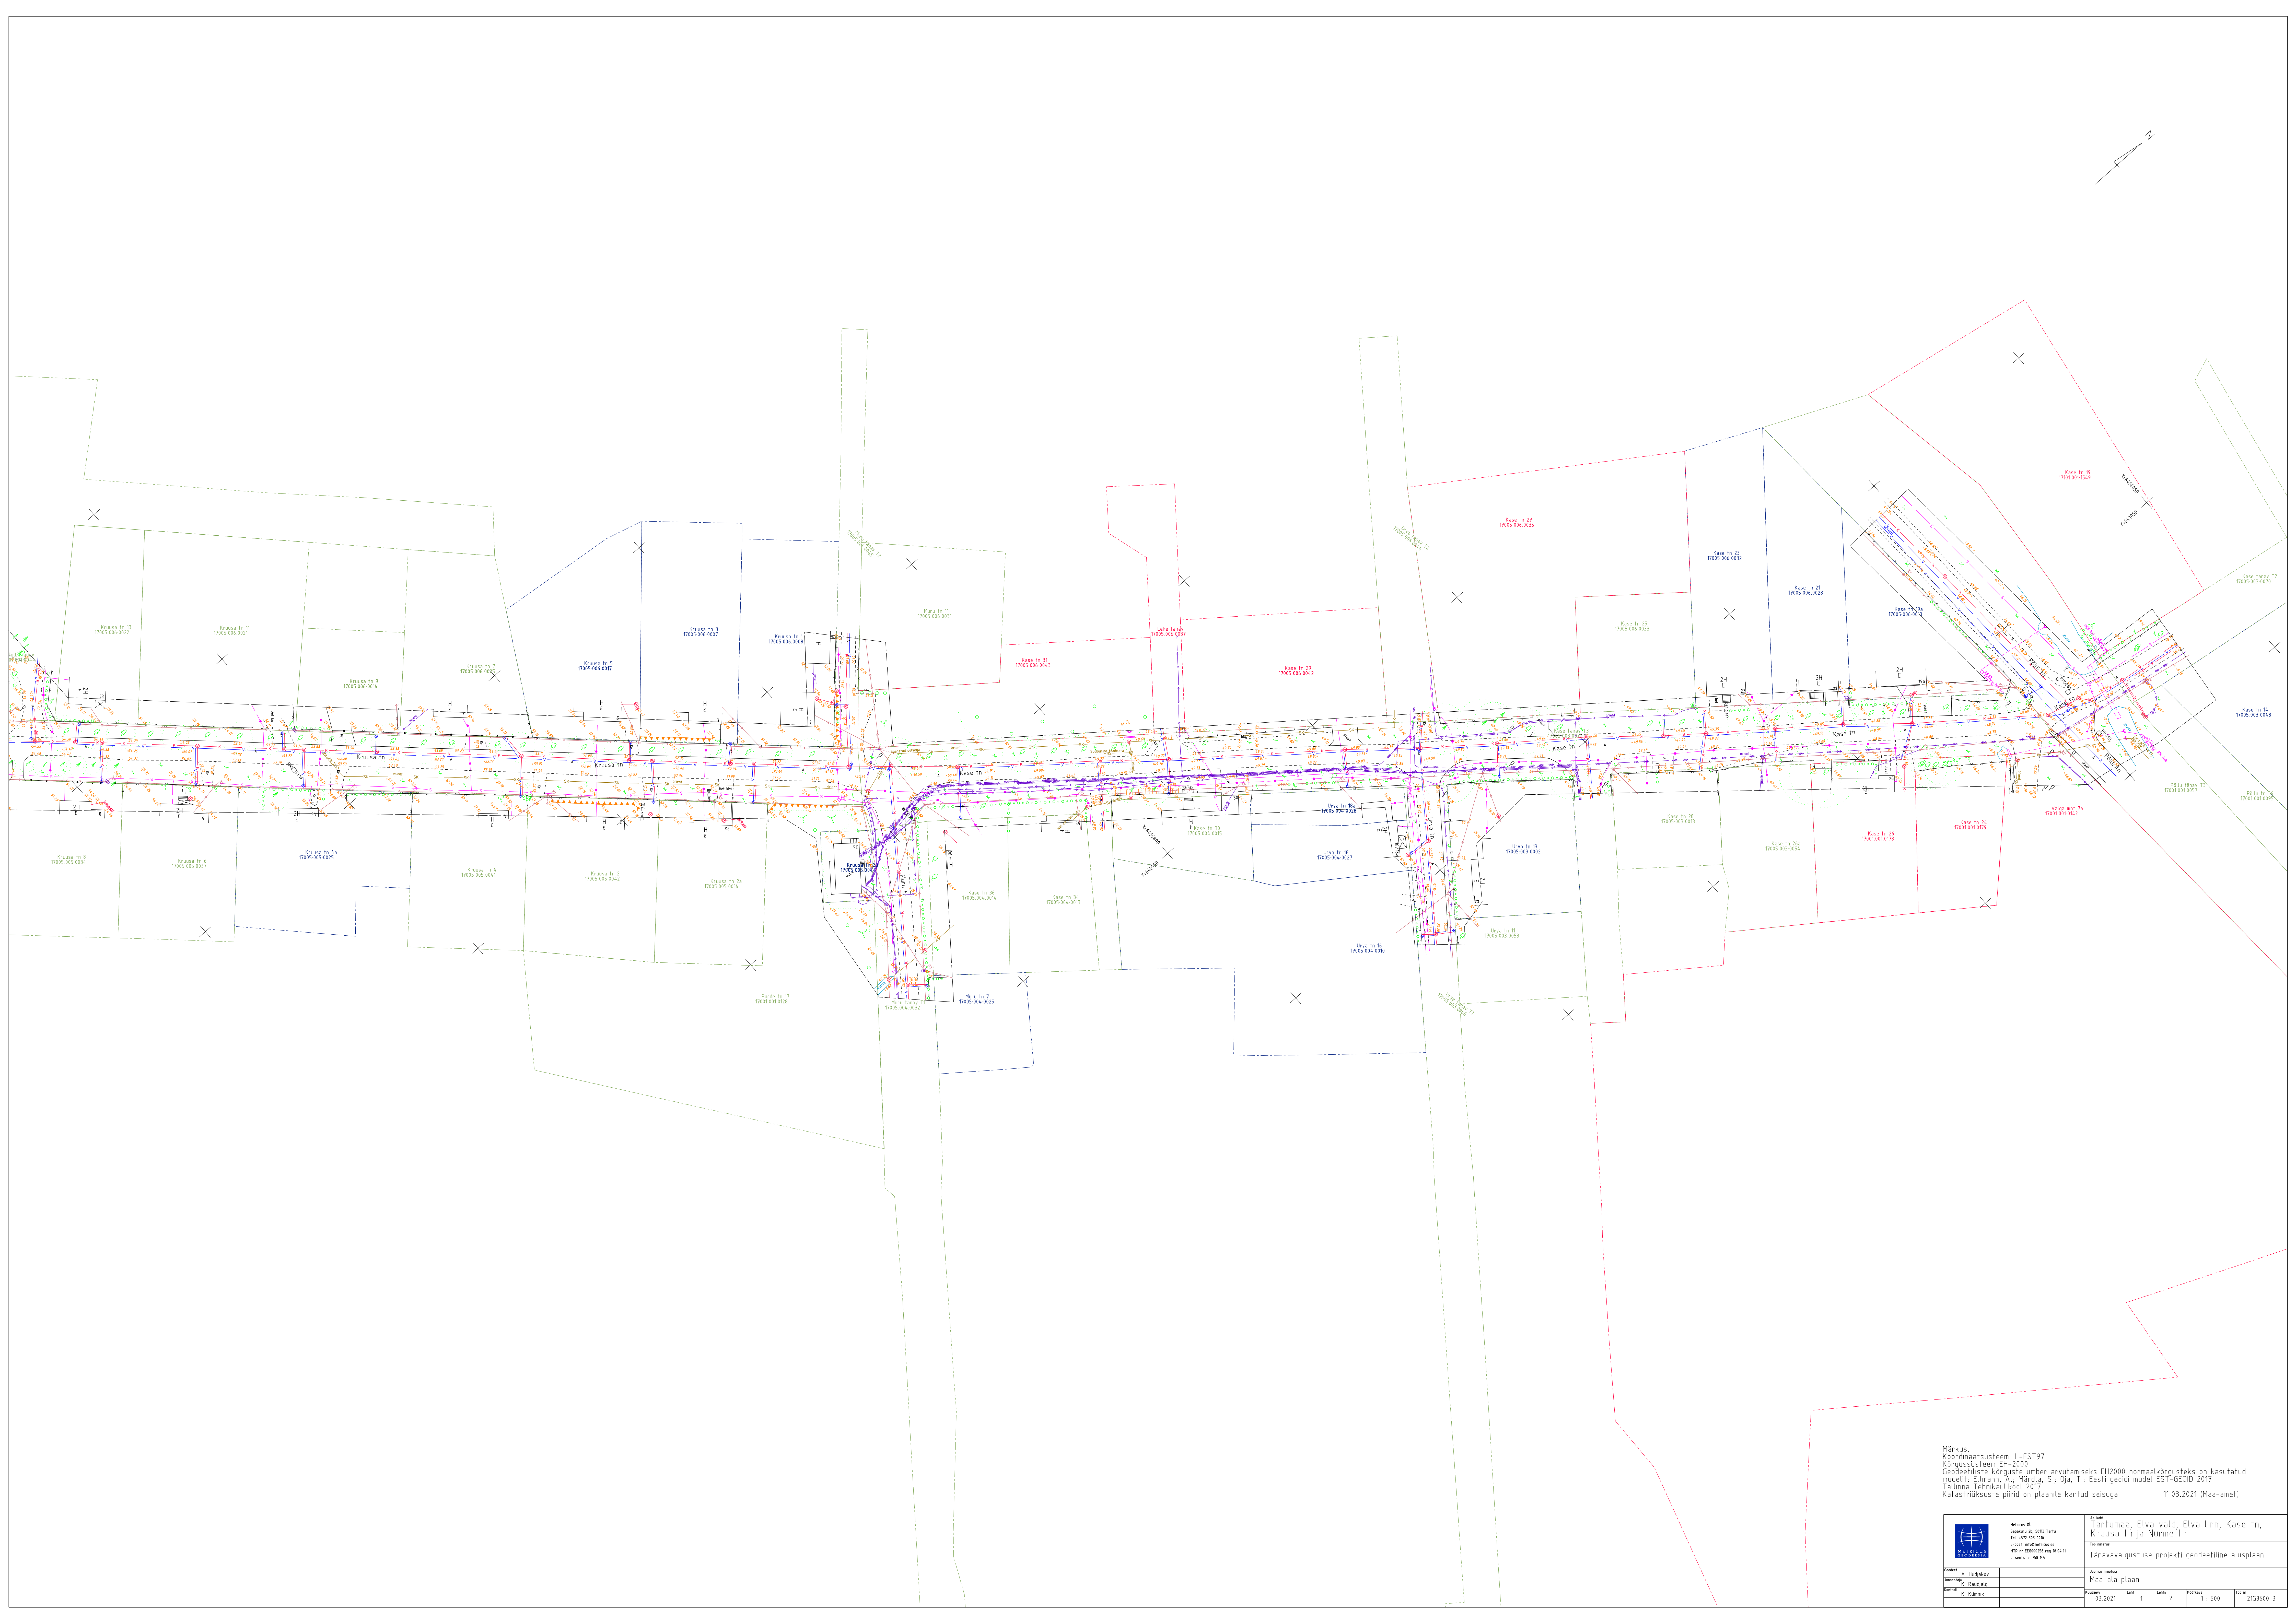

Märkus:
Koordinaatsüsteem: L-EST97
Kõrgussüsteem: EH-2000
Geodeetiliste kõrguste ümber arvutamiseks EH2000 normaalkõrgusteks on kasutatud
mudelit: Elmann, A.; Märdla, S.; Oja, T.: Eesti geoidi mudel EST-GEOID 2017.
Tallinna Tehnikakõrgkool 2017.
Katastriüksuste piirid on plaanile kantud seisuga 11.03.2021 (Maa-amet).

	Maa- ja Tartumaa, Elva vald, Elva linn, Kase tn, Kruusa tn ja Nurme tn		Tee nimetus	
	Tänavavalgustuse projekti geodeetiline alusplaan		Maa-ala plaan	
Projekti A. Hauda			Plaan 03.2021	1
Disaini K. Kõrre			1	2
		1	500	2108600-3

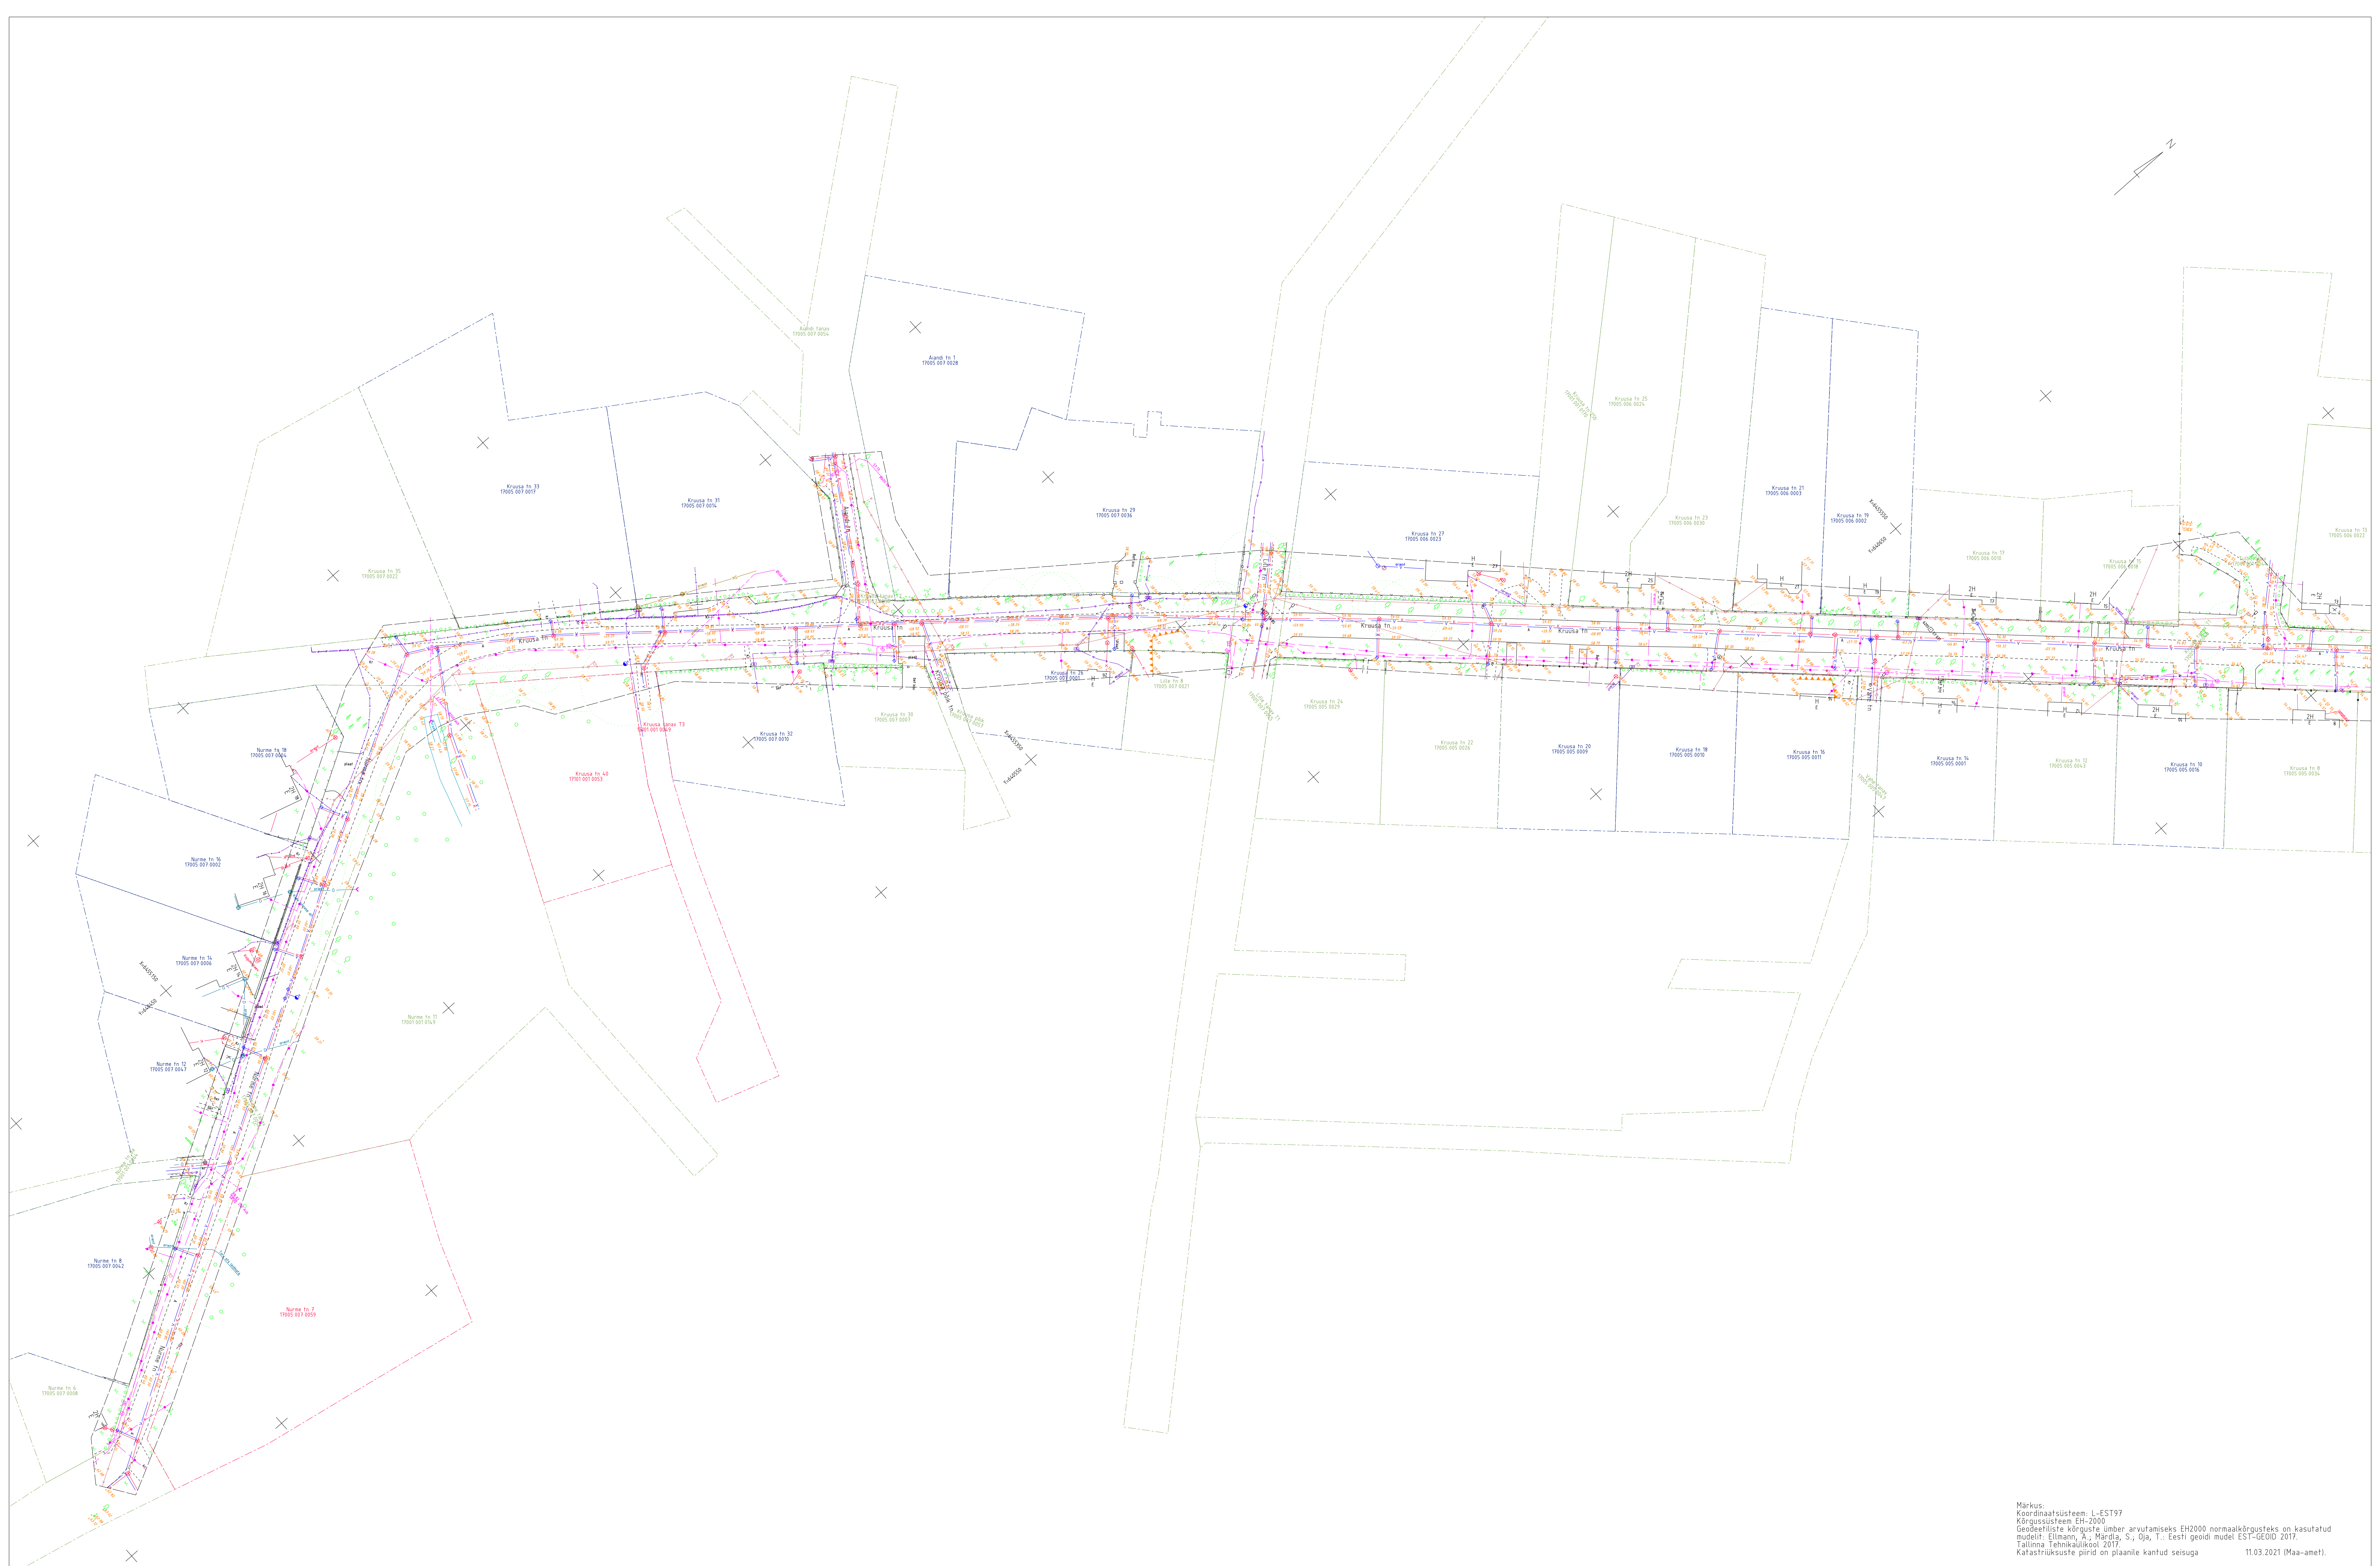

Märkus:
Koordinaatsüsteem: L-EST97
Kõrgussüsteem: EH-2000
Geodeetiliste kõrguste ümber arvutamiseks EH2000 normaalkõrgusteks on kasutatud mudelit: Ellmann, A.; Märgla, S.; Oja, T.: Eesti geoidi mudel EST-GEOID 2017.
Tallinn: Tehnikaväljaand 2017.
Katastrirakuste plaanid on plaanile kantud seisuga 11.03.2021 (Maa-amet).

	Maa- ja Sõjaväe Ministeerium	Avaldus				
	Tartumaa, Elva vald, Elva linn, Kase tn, Kruusa tn ja Nurme tn	Tee nimetus				
	Tänavavalgustuse projekti geodeetiline alusplaan	Joonise nimetus				
	Maa-ala plaan	Avalduse				
	03 2021	1	2	2	1 500	2108600-3