


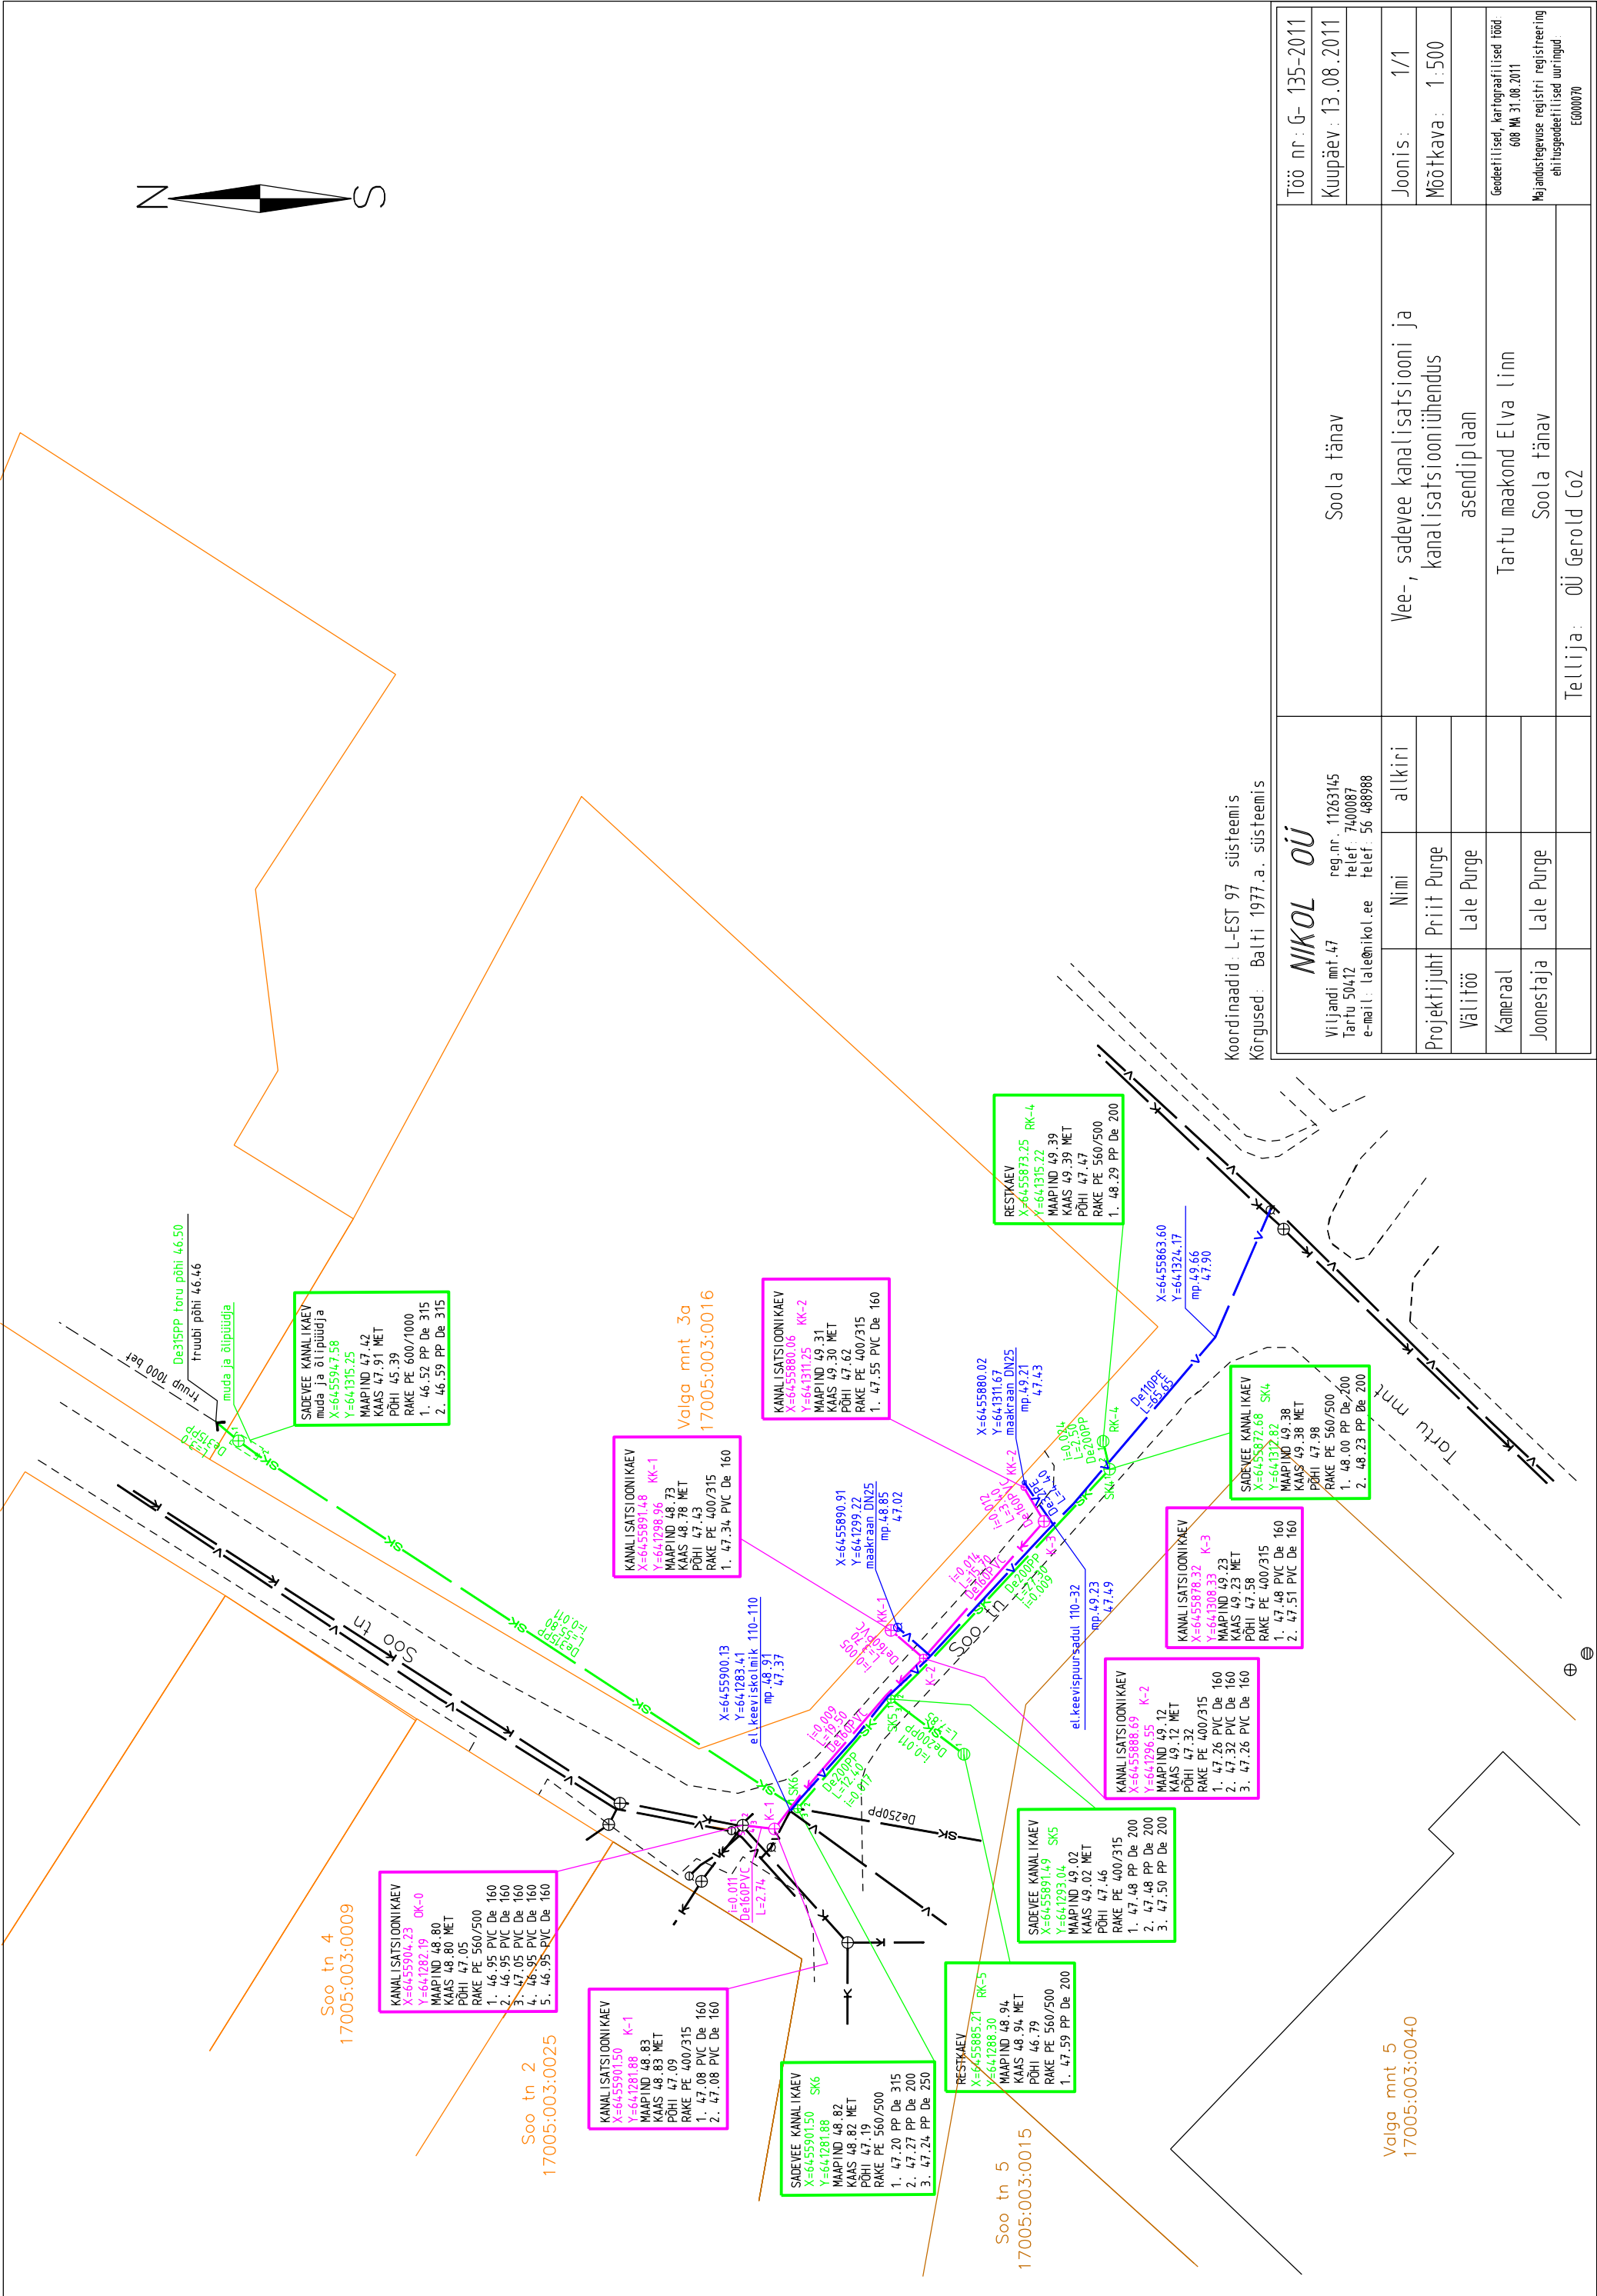

Koordinaadid: L-EST 97 süsteemis
Kõrgused: Balti 1977.a. süsteemis

NIKOL OÜ Viljandi mnt.47 Tartu 50412 e-mail: lale@nikol.ee		Soola tänav		Töö nr: G- 135-2011	
reg.nr. 11263145 telef: 7400087		Vee-, sadevee kanalisatsiooni ja kanalisatsiooniühendus asendiplaan		Kuupäev: 13.08.2011	
e-mail: lale@nikol.ee		Joonis: 1/1			
Nimi: allkiri		Mõõtkava: 1:500			
Projektijuht: Priit Purge					
Välitöö: Lale Purge					
Kameral: Tartu maakond Elva linn					
Joonestaja: Lale Purge		Soola tänav		Geodeetilised, kartograafilised tööd: 608 MA 31.08.2011	
		Tellija: OÜ Gerold Co2		Majandustegevuse registri registreering ehitusegeodeetilised uuringud EG000070	