


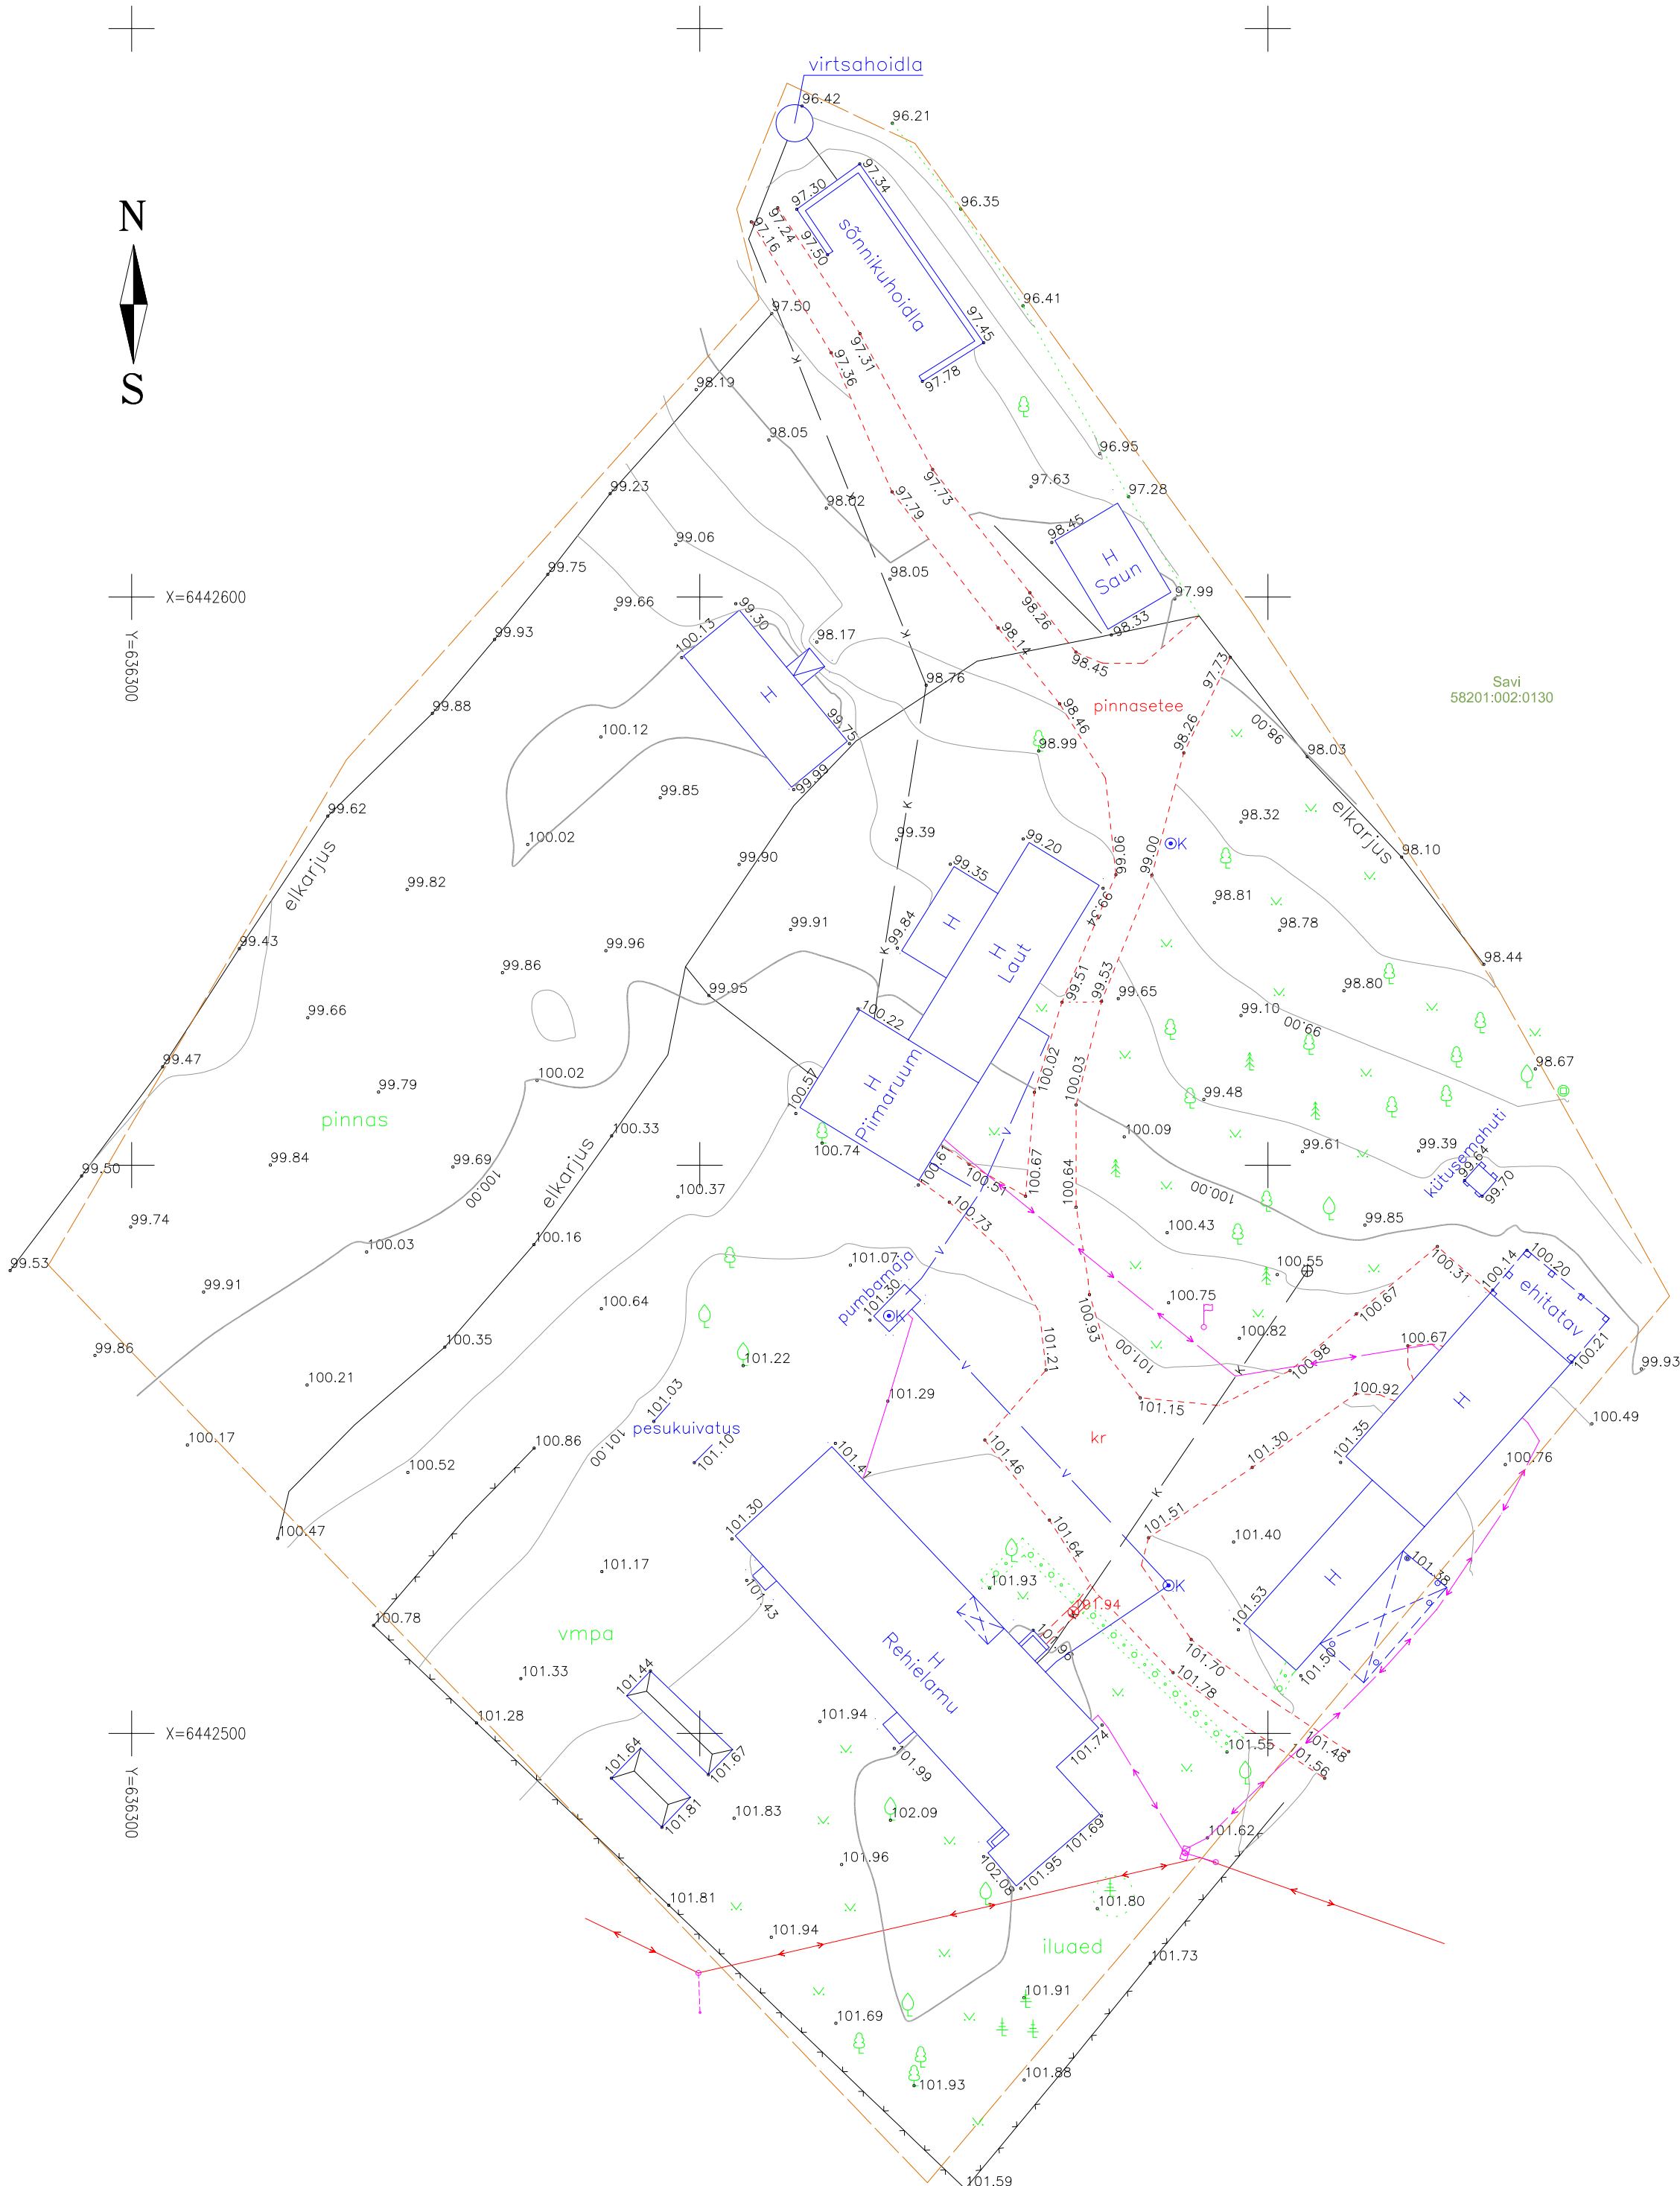

- Leppemärgid
- modalpinge õhuliin
 - modalpinge kaabel
 - isevoolne kanalisatsioon
 - maaalune veetoru

MÄRKUS:

MÕDISTATUD August 2021
KOORDINAADID L-EST 97 SÜSTEEMIS
KÕRGUSED EH 2000 SÜSTEEMIS
Reeper majaanisel betoonil H=101.94m
Mõdistav ala ca 1.35 ha

AMET	NIMI	ALKIRI	Tellija: Savikuus OÜ	Nr.1/9.21
JUHAT.	T.Riivik			
GEODEET	T.Riivik			
VASTUTAV	U.Lehiste			
OÜ Otepää Maamõõdubüroo			Aadress: TARTUMAA	LEHT 1
			Elva vald	LEHTI 1
			Astuvere küla	MTR EEG000345
Otepää Lipuväljak 13 Telef. 076 55 497 GSM 051 33 962			Nimetus: Savi talu õueala geodeetiline alusplaan	MÕÕTKAVA
				1:500