


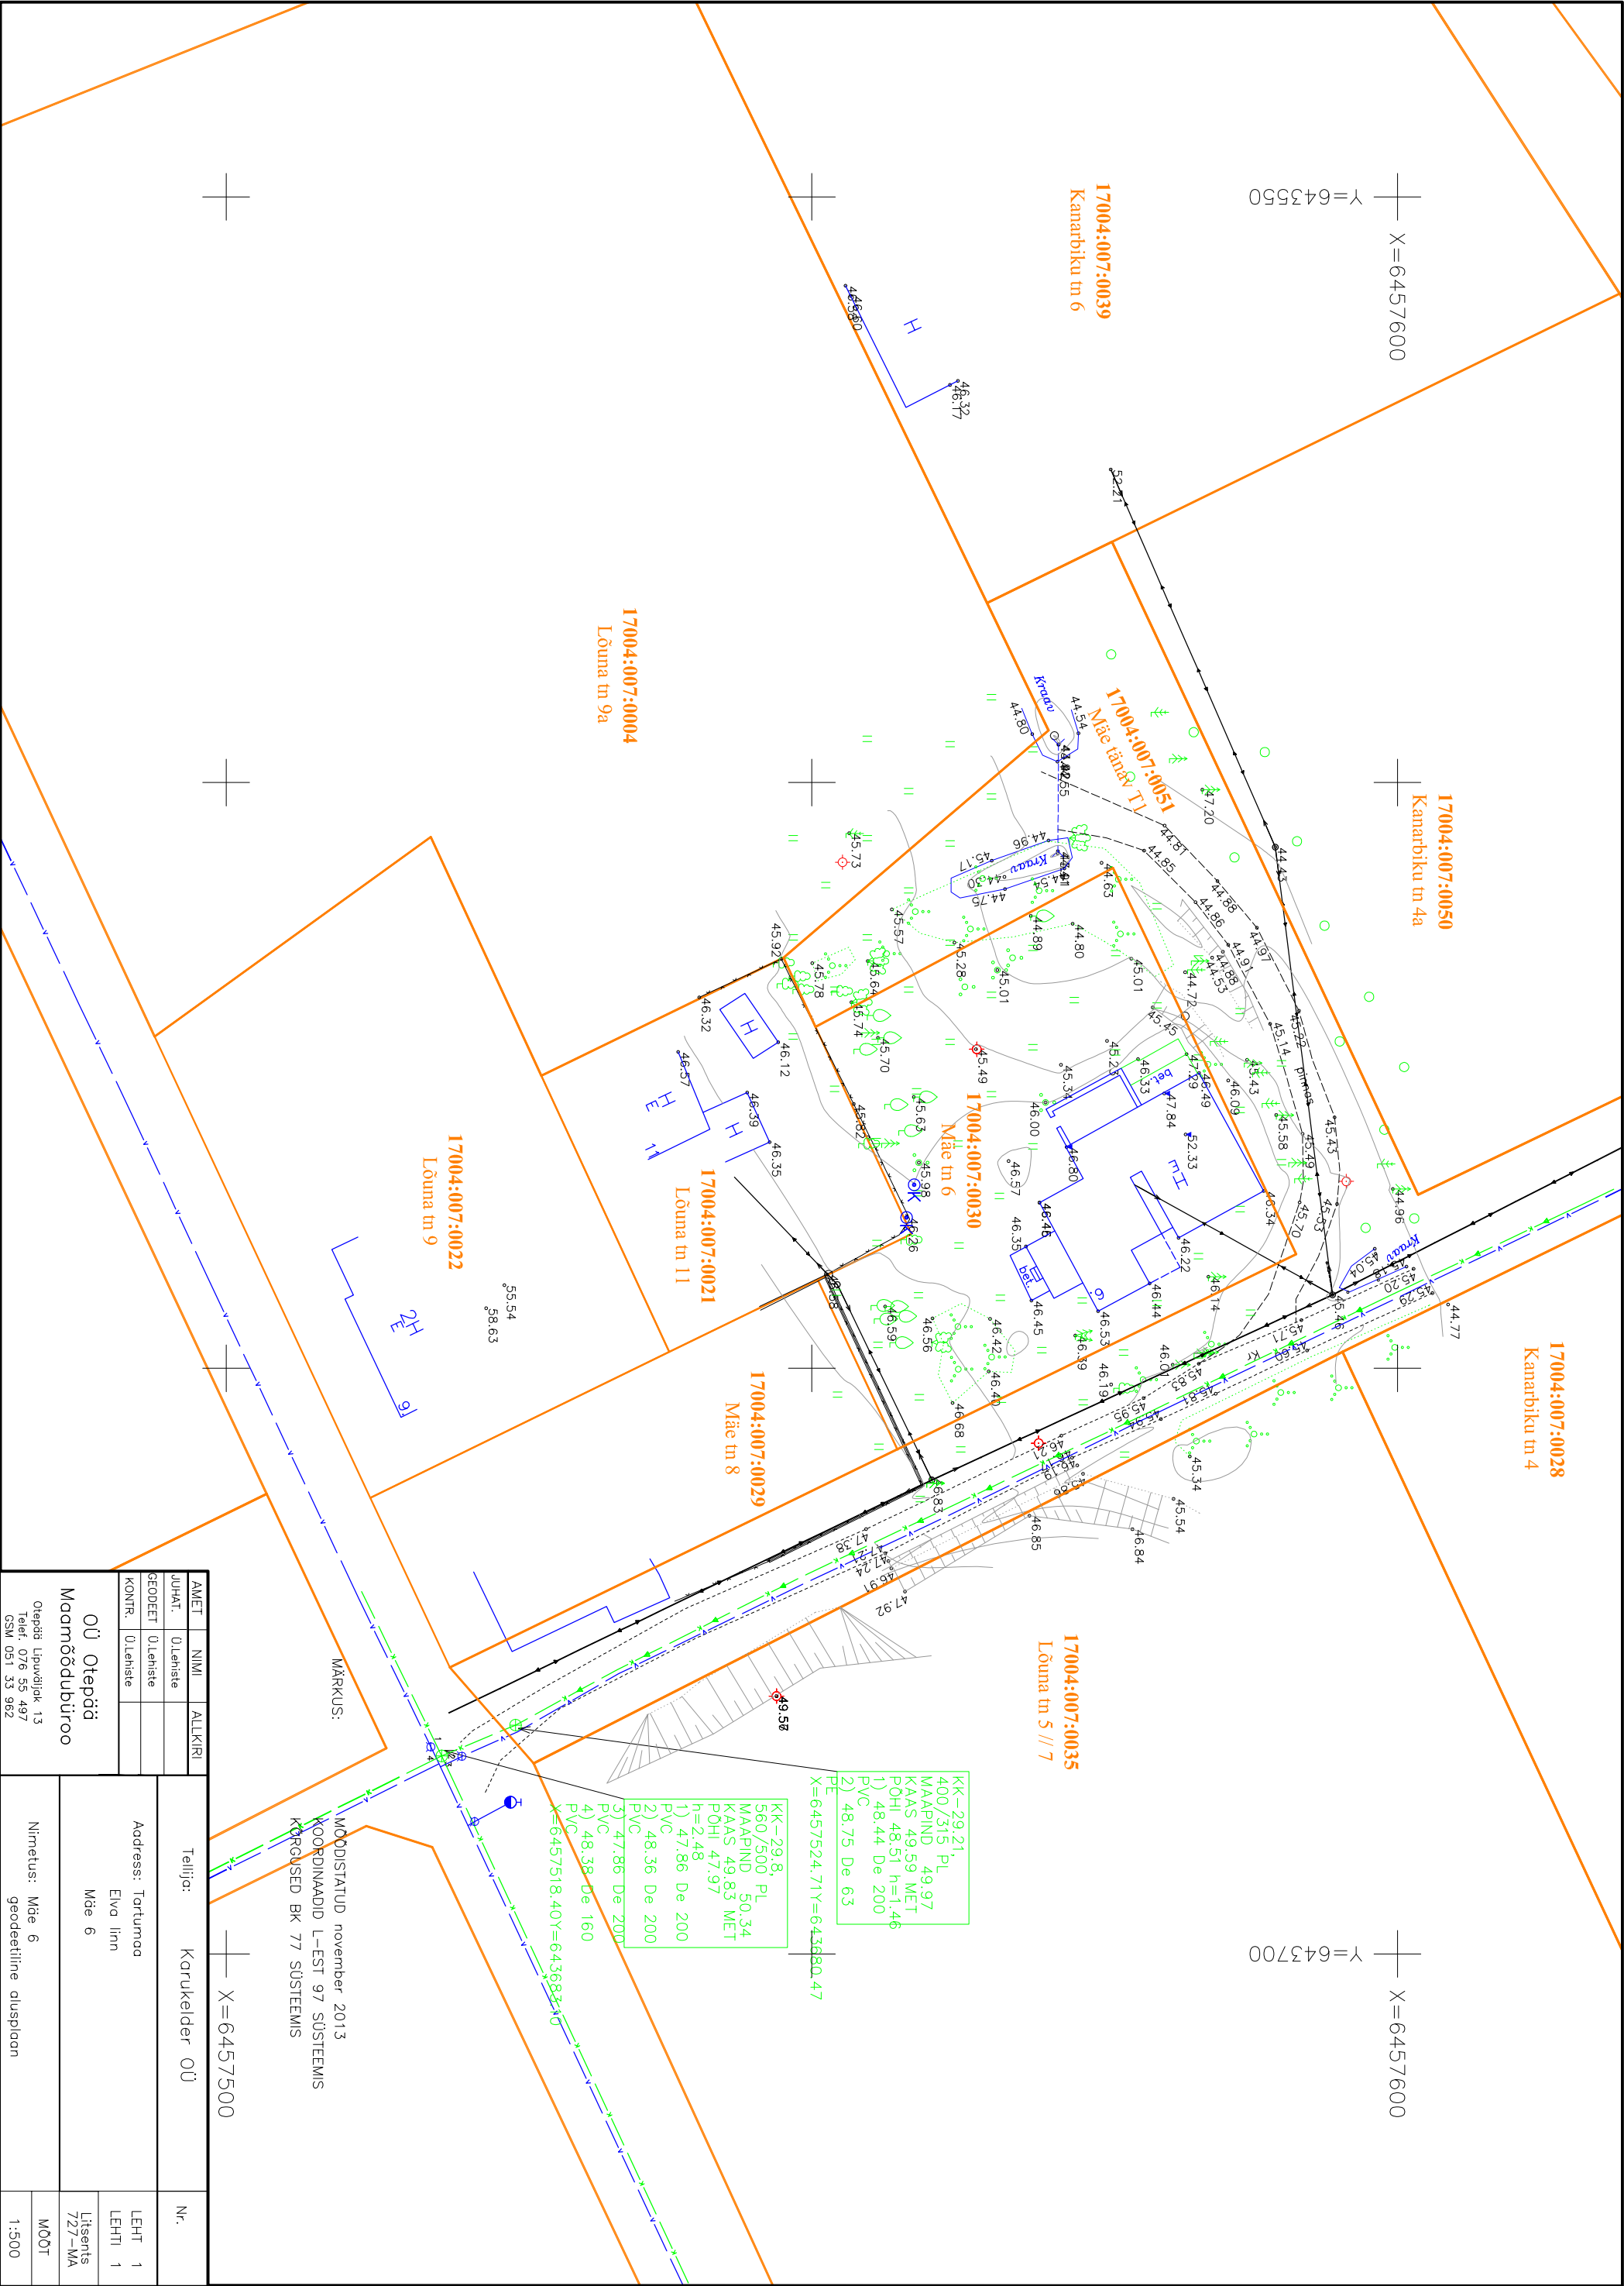

AMEI	NIMI	ALKIRI	Tellija:		Nr.	
JUHAT.	Ülehiste		Karukelder OÜ		LEHT 1	
GEODEET	Ülehiste					
KONTR.	Ülehiste					
OÜ Otepää Maamõõdulbüroo Otepää Lipuväljak 13 Tälef. 076 55 497 GSM 051 33 962			Address: Tortumoa		LEHT 1	
			Elva linn		LEHT 1	
			Mäe 6		Litsents 727-WA	
			Nimetus: Mäe 6		MÕÖT	
			geodeetiline alusplaan		1:500	