


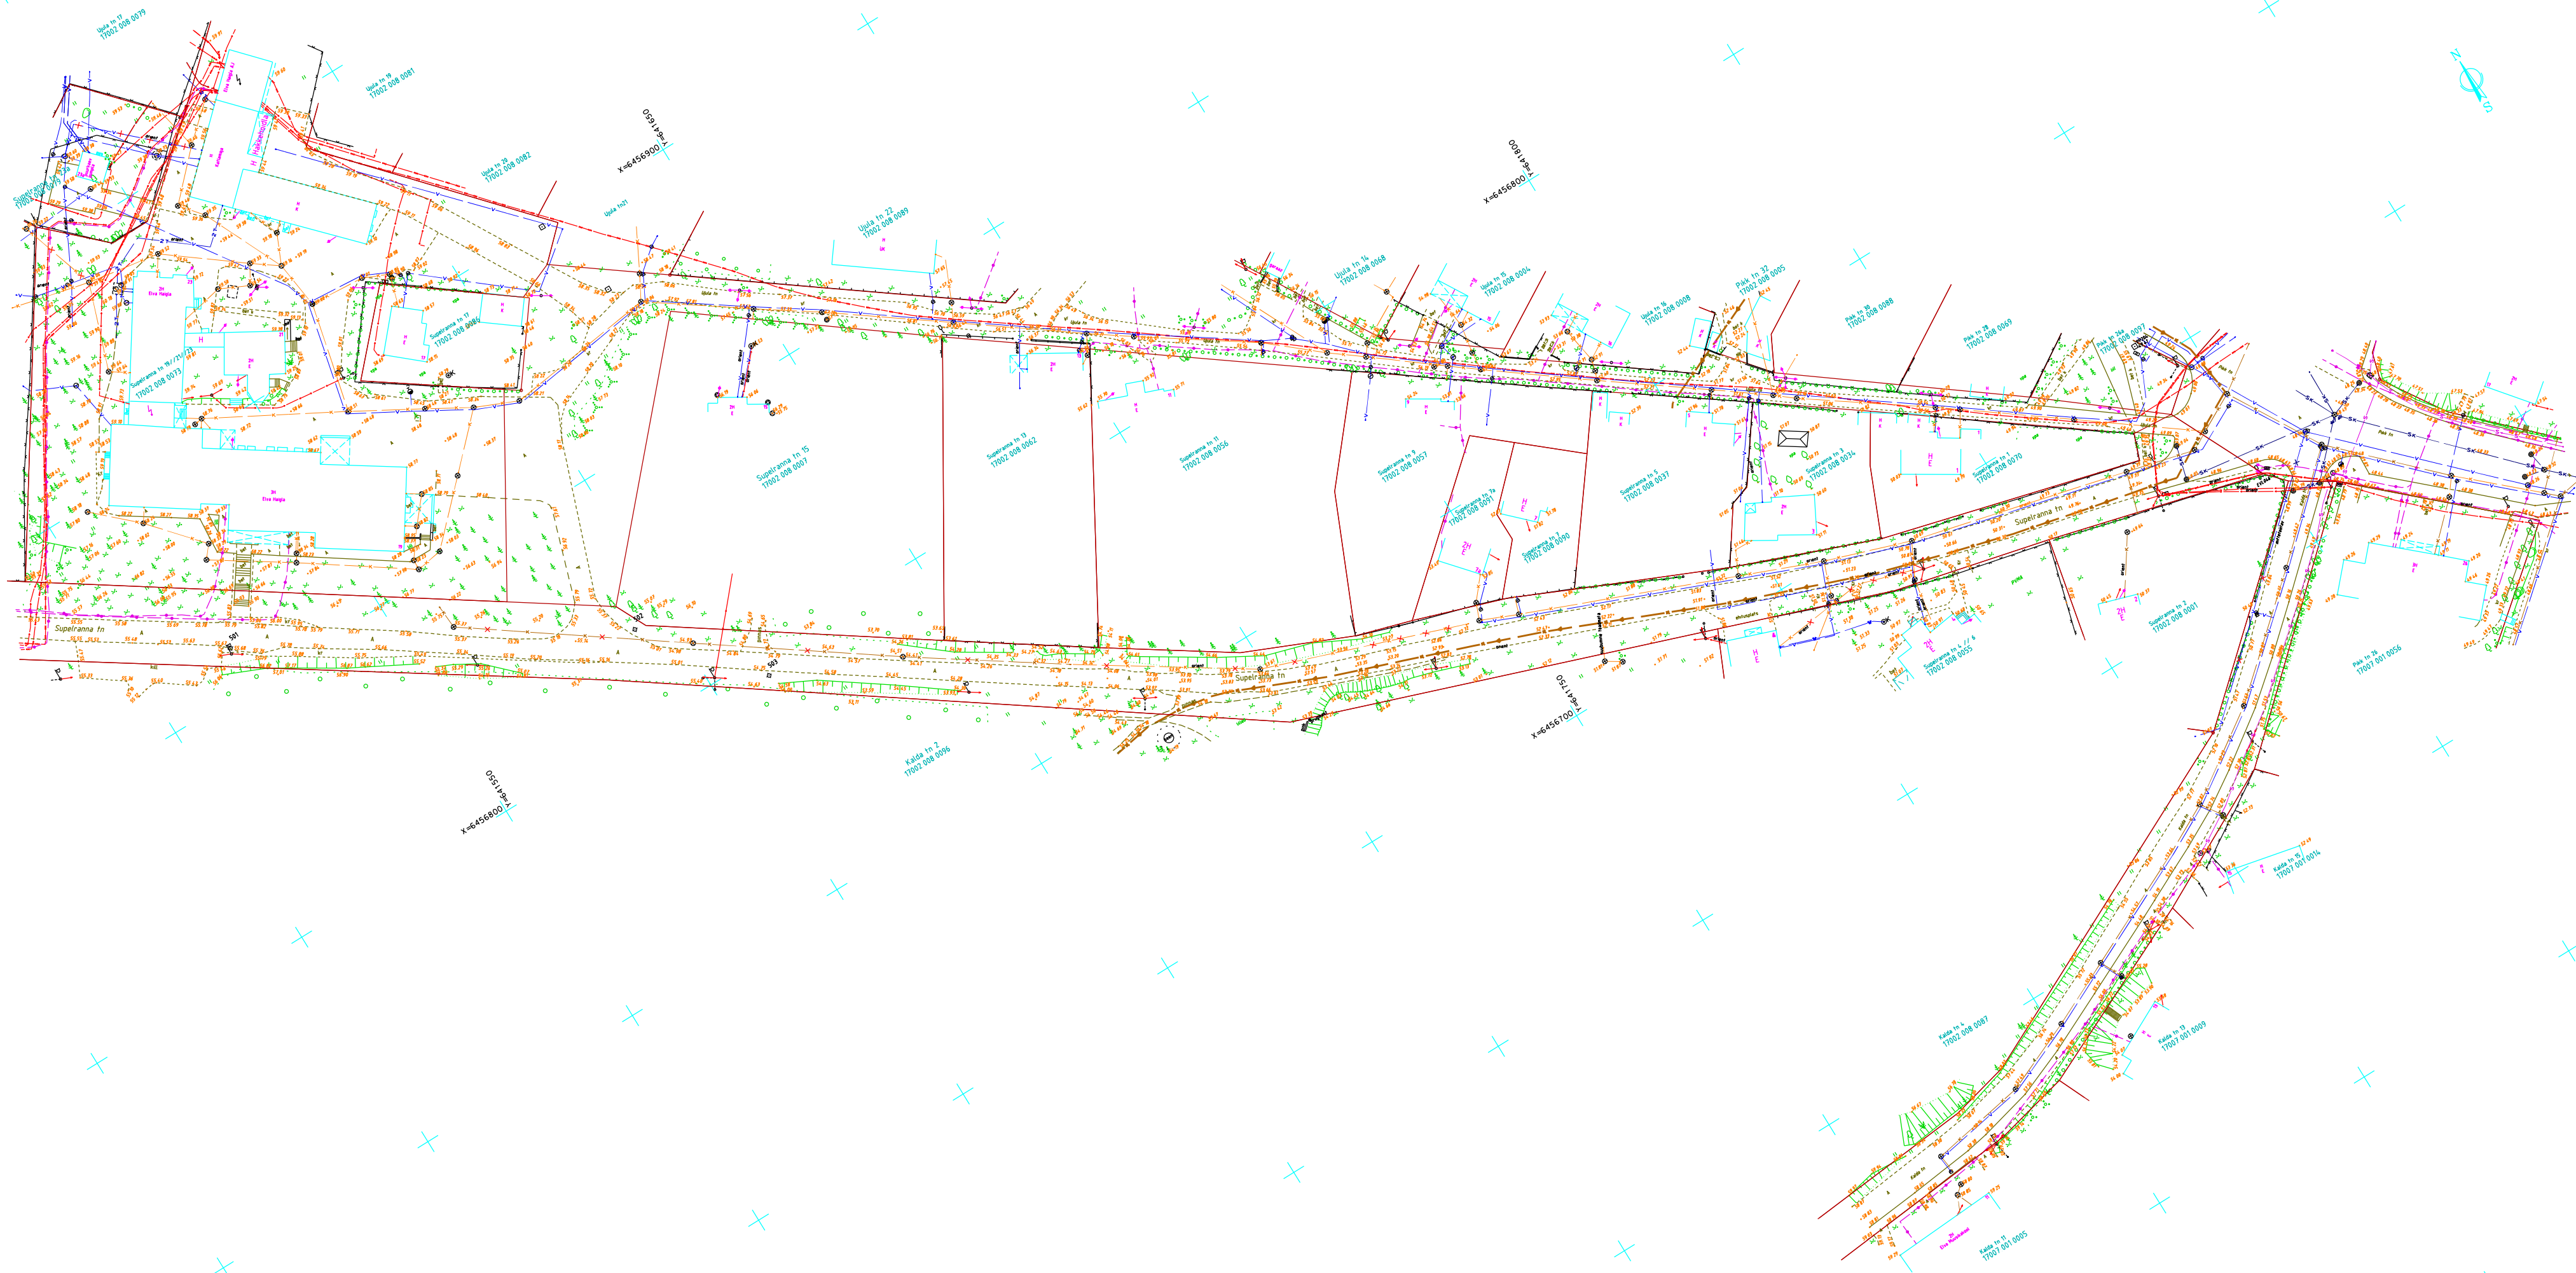

Märkused:
Koordinaadid L-Est 97 süsteemis
Kõrgused Balti süsteemis

Töö nr GD14068			Tartumaa Elva linn Ujula tn ja Supelranna tn kuni Kalda tn 11		
Koostas	M.Sepp		geodeetiline alusplaan	1:1000	LEHT
				12.2014	1
Geodeet	M.Sepp		OÜ Pacman Grupp LITSENTS 723- MA 05.10.2010.		