


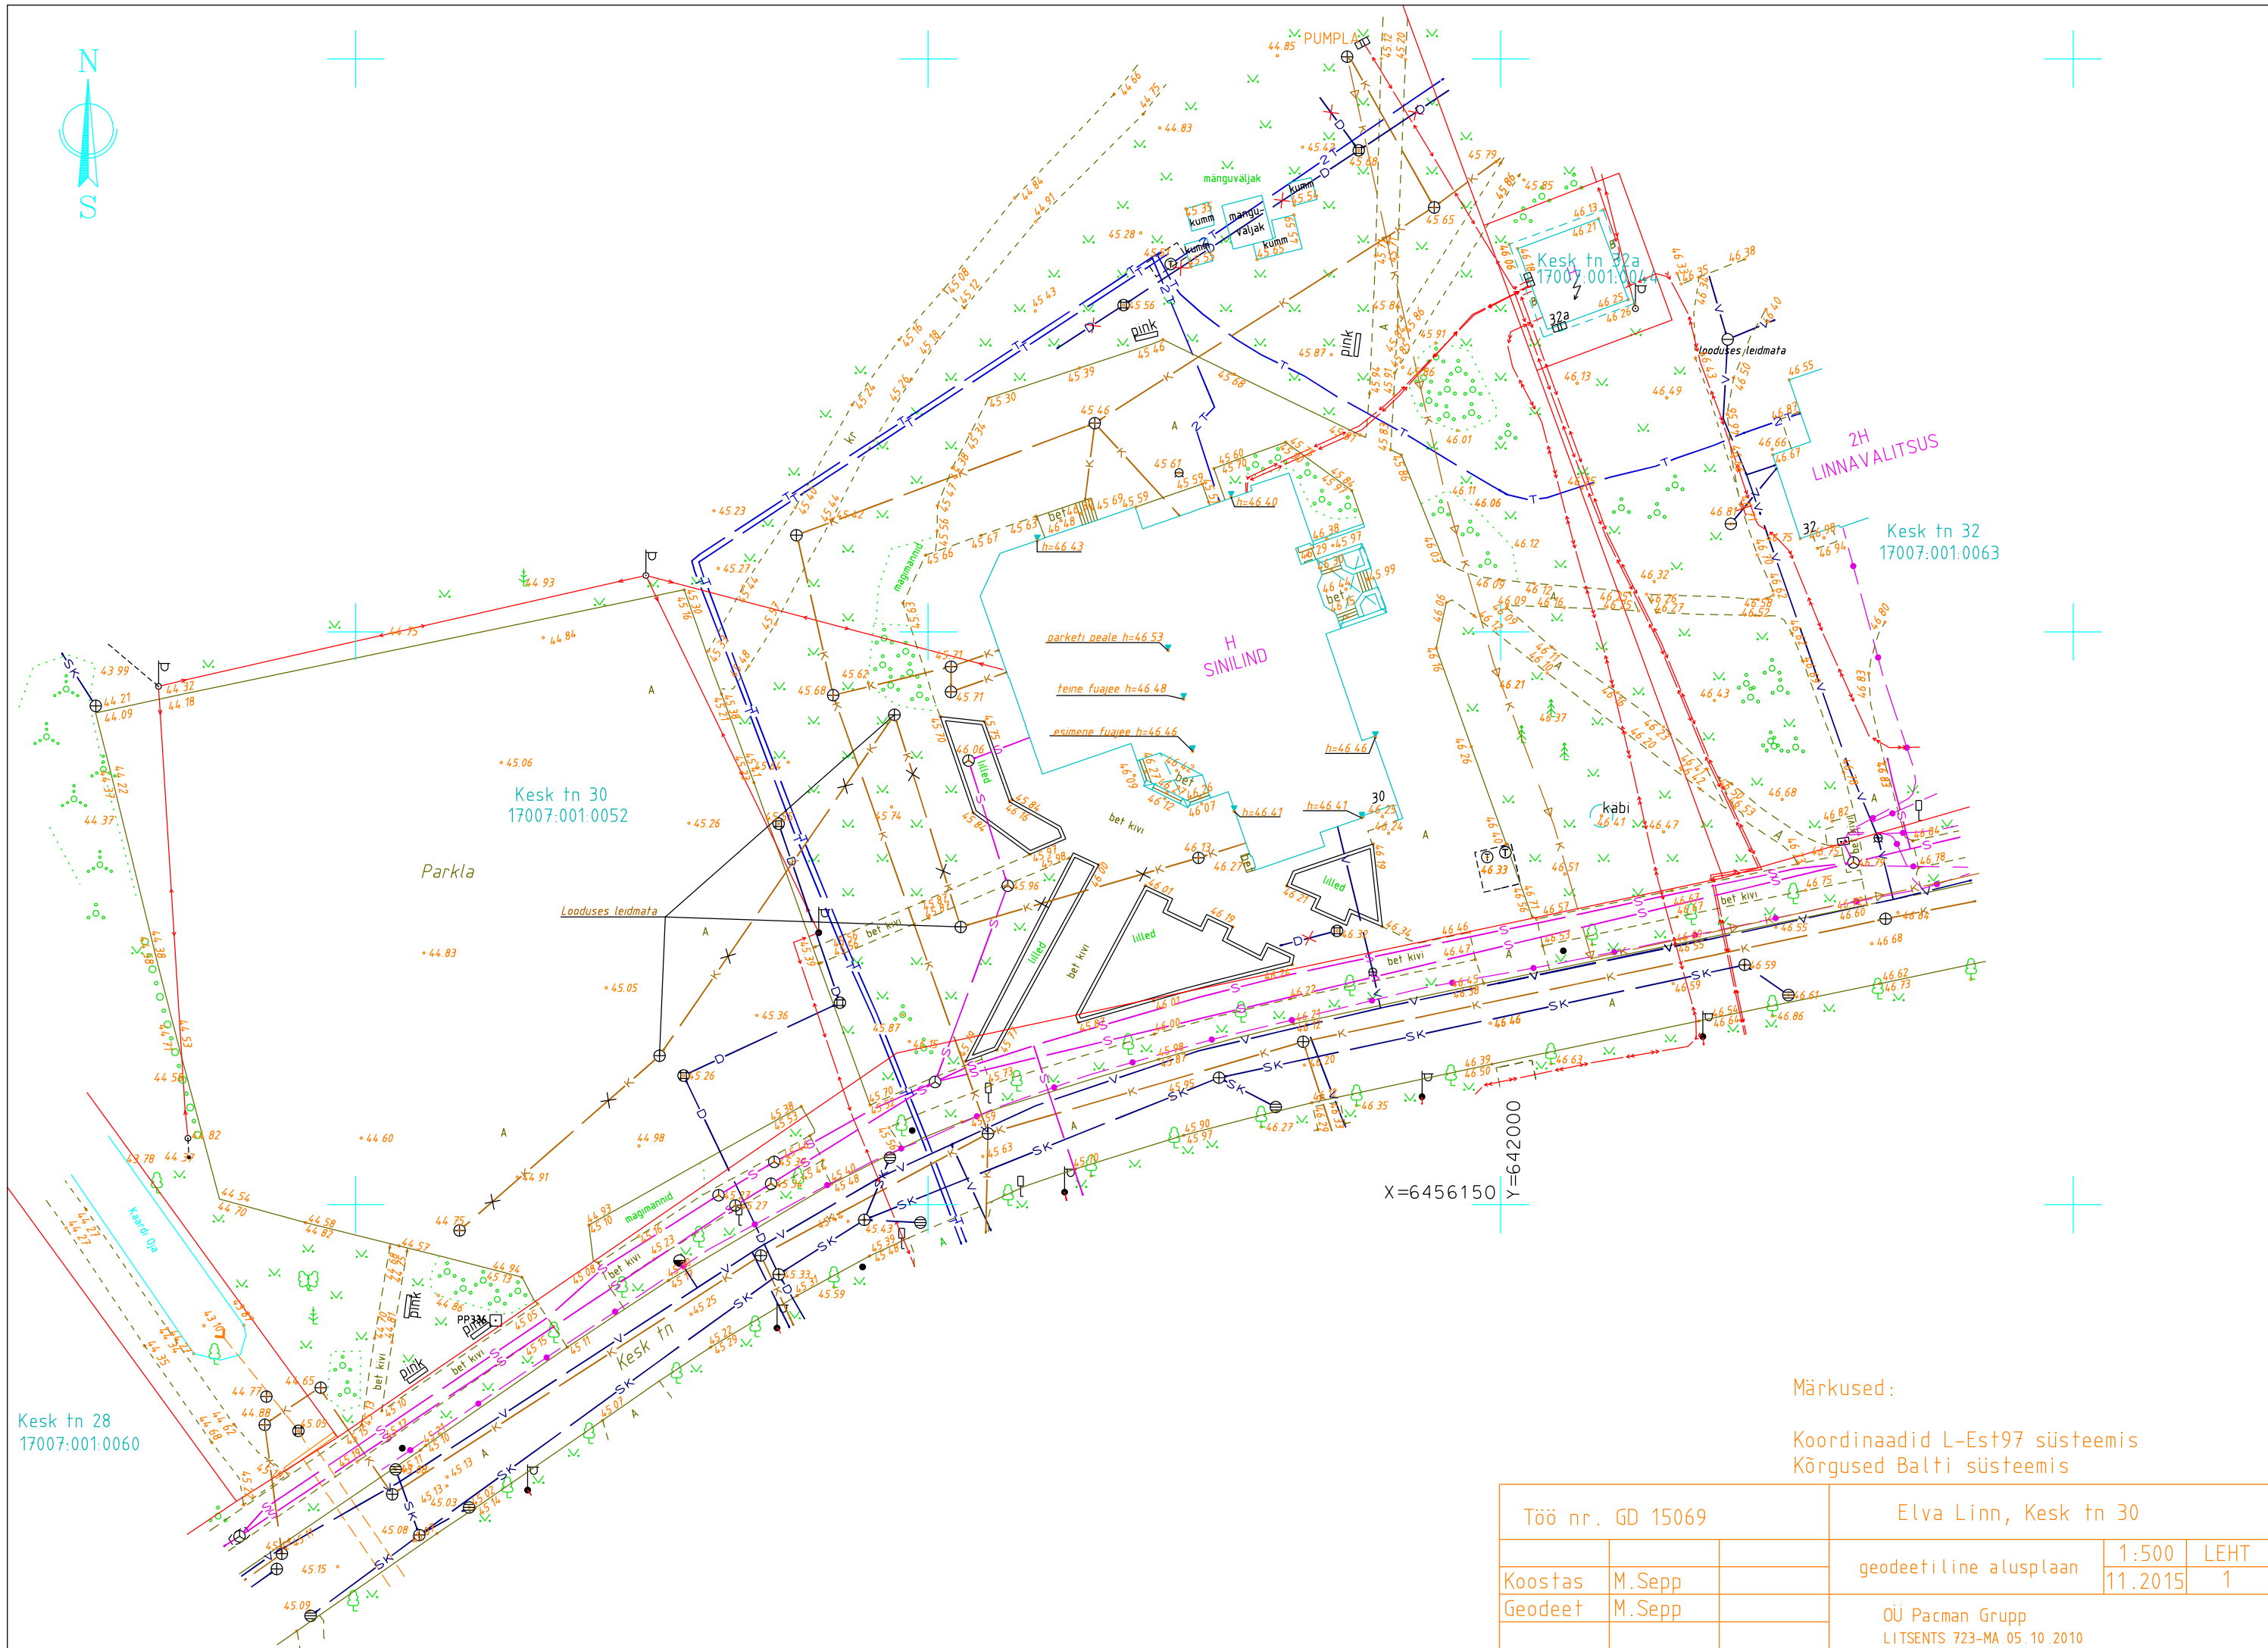

Märkused:

Koordinaadid L-Est97 süsteemis
Kõrgused Balti süsteemis

Töö nr. GD 15069			Elva Linn, Kesk tn 30		
			geodeetiline alusplaan	1:500	LEHT
Koostas	M.Sepp			11.2015	1
Geodeet	M.Sepp		OÜ Pacman Grupp		
			LITSENTS 723-MA.05.10.2010		